


# Vorhaben- und Erschließungsplan (VEP) zum vorhabenbezogenen Bebauungsplan Nr.3a, 3. Änderung, Gemeinde Wrixum/Föhr




**Neubau eines Wohnhauses  
mit 4 Dauerwohnungen**  
**Ansichten Haus 2**  
**Schematische  
Darstellung**  
Datum: 12.03.2020  
Maßstab 1: 200

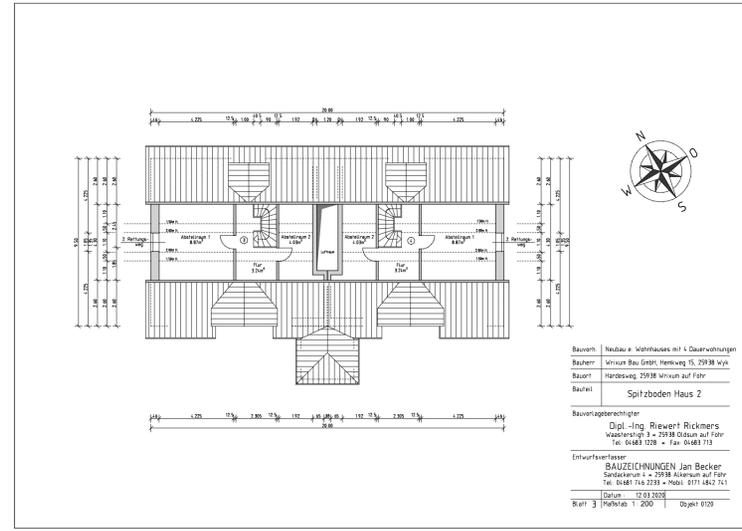


**Neubau eines Wohnhauses  
mit 4 Dauerwohnungen**  
**Spitzboden Haus 2**  
**Erläuternde Darstellung**  
Datum: 12.03.2020  
Maßstab 1: 200




**Neubau eines Wohnhauses  
mit 2 Dauerwohnungen**  
**Schnitt Haus 1**  
**Schematische  
Darstellung**  
Datum: 26.02.2020  
Maßstab 1: 200

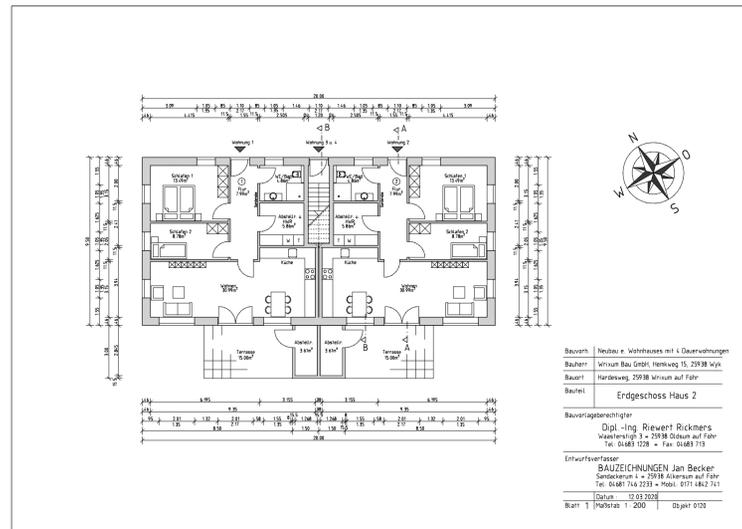


**Neubau eines Wohnhauses  
mit 4 Dauerwohnungen**  
**Erdgeschoss Haus 2**  
**Erläuternde Darstellung**  
Datum: 12.03.2020  
Maßstab 1: 200

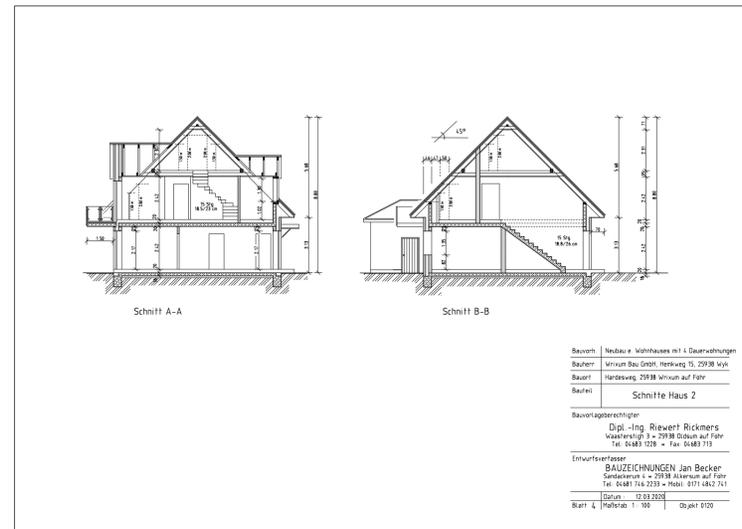


**Neubau eines Wohnhauses  
mit 4 Dauerwohnungen**  
**Schnitte Haus 2**  
**Erläuternde Darstellung**  
Datum: 12.03.2020  
Maßstab 1: 200

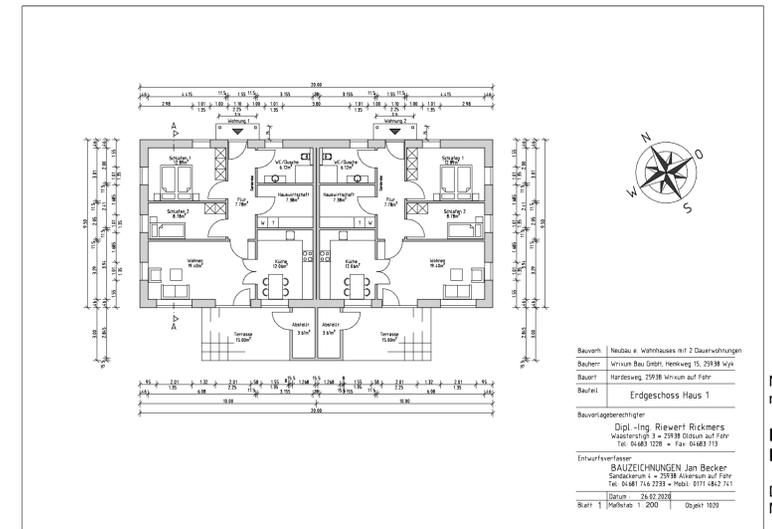


**Neubau eines Wohnhauses  
mit 2 Dauerwohnungen**  
**Erdgeschoss Haus 1**  
**Erläuternde Darstellung**  
Datum: 26.02.2020  
Maßstab 1: 200

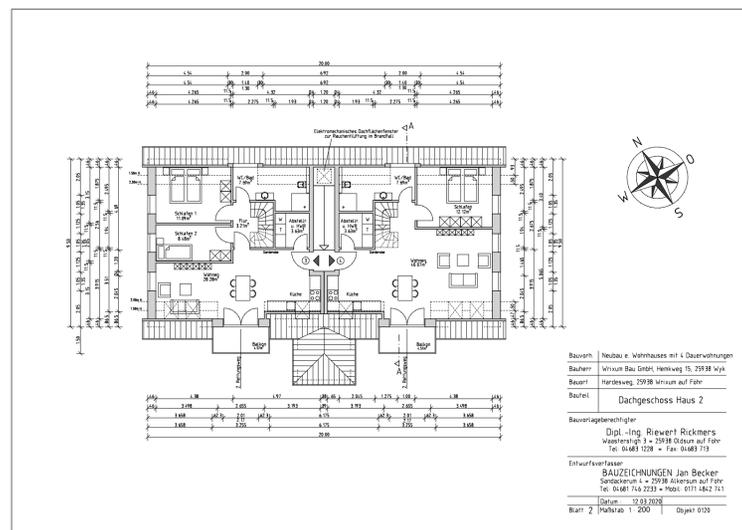

**Neubau eines Wohnhauses  
mit 4 Dauerwohnungen**  
**Dachgeschoss Haus 2**  
**Erläuternde Darstellung**  
Datum: 12.03.2020  
Maßstab 1: 200

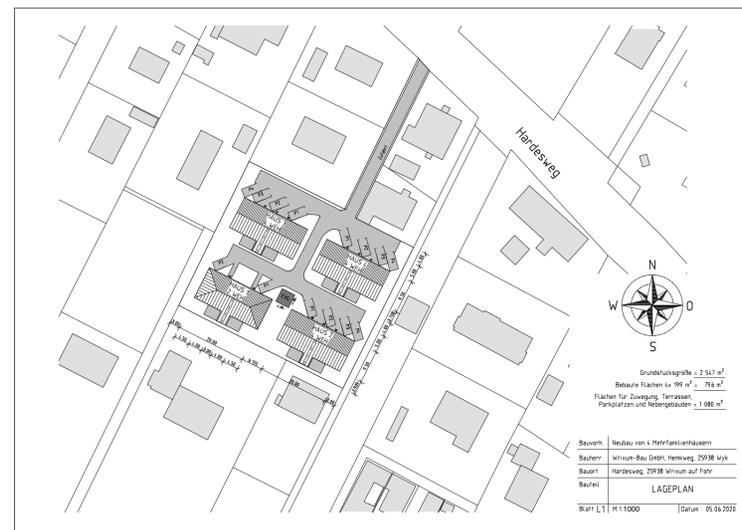

**Neubau von 4 Wohngebäuden**  
**Lageplan**  
**Erläuternde Darstellung**  
Datum: 05.06.2020  
Maßstab 1: 1000

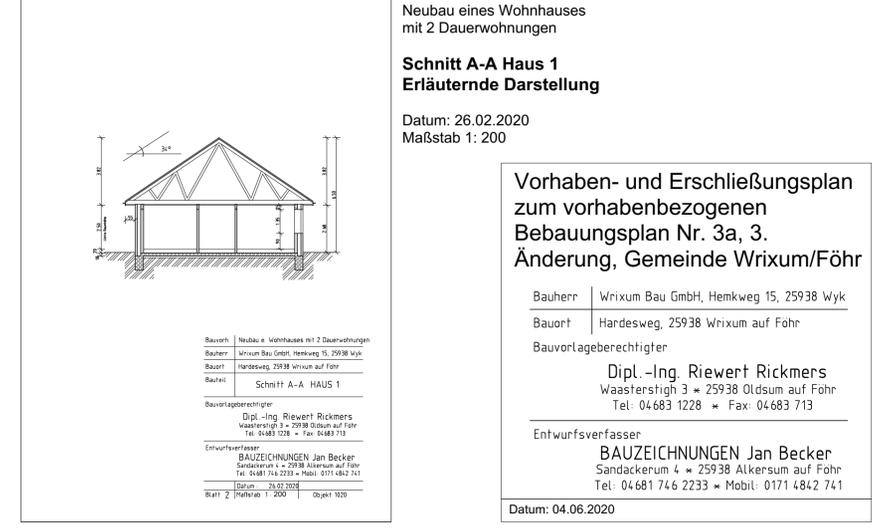

**Neubau eines Wohnhauses  
mit 2 Dauerwohnungen**  
**Schnitt A-A Haus 1**  
**Erläuternde Darstellung**  
Datum: 26.02.2020  
Maßstab 1: 200

**Vorhaben- und Erschließungsplan  
zum vorhabenbezogenen  
Bebauungsplan Nr. 3a, 3.  
Änderung, Gemeinde Wrixum/Föhr**

**Bauherr** | Wrixum Bau GmbH, Hemweg 15, 25938 Wyk  
**Bauort** | Hardsweg, 25938 Wrixum auf Föhr  
**Bauvorlageberechtigter**  
 Dipl.-Ing. Riewert Rickmers  
 Waasterstieg 3 • 25938 Oldsum auf Föhr  
 Tel. 04683 1228 • Fax: 04683 713

**Entwurfsverfasser**  
**BAUZEICHNUNGEN** Jan Becker  
 Sandackerum 4 • 25938 Alkersum auf Föhr  
 Tel. 04681 746 2233 • Mobil: 0171 4842 741

**Datum: 04.06.2020**