

BV B-Plan Nr. 44 der Stadt Wyk auf Föhr
Lage- und Höhenplan

AuftragsNr. : 19/0337
Maßstab : 1 : 500
Gemeinde : Wyk auf Föhr
Flur : 6
Flurstück : diverse
Lagebezug : ETRS89
Höhenbezug : UTM
Höhenanschluss : NNH
Quasigeoid GCG2016
Bearbeiter : Herr Neuhoff
Verteiler :
- Amt Föhr-Amrum Bau- und Planungsamt Föhr / Herr Pielke

Nebel & Partner
Vermessung · Geoinformation


24837 Schleswig
Werkstraße 9
Tel. 0 46 21 / 96 49-0, Fax - 20
schleswig@ne-pa.de

24941 Flensburg
Lise-Meitner-Straße 19
Tel. 04 61 / 9 03 22-0, Fax - 20
flensburg@ne-pa.de

25980 Westerland/Sylt
Kirchenweg 10
Tel. 0 46 51 / 92 90-29, Fax - 22
westerland@ne-pa.de

www.nebel-partner.de

M 1:1.000

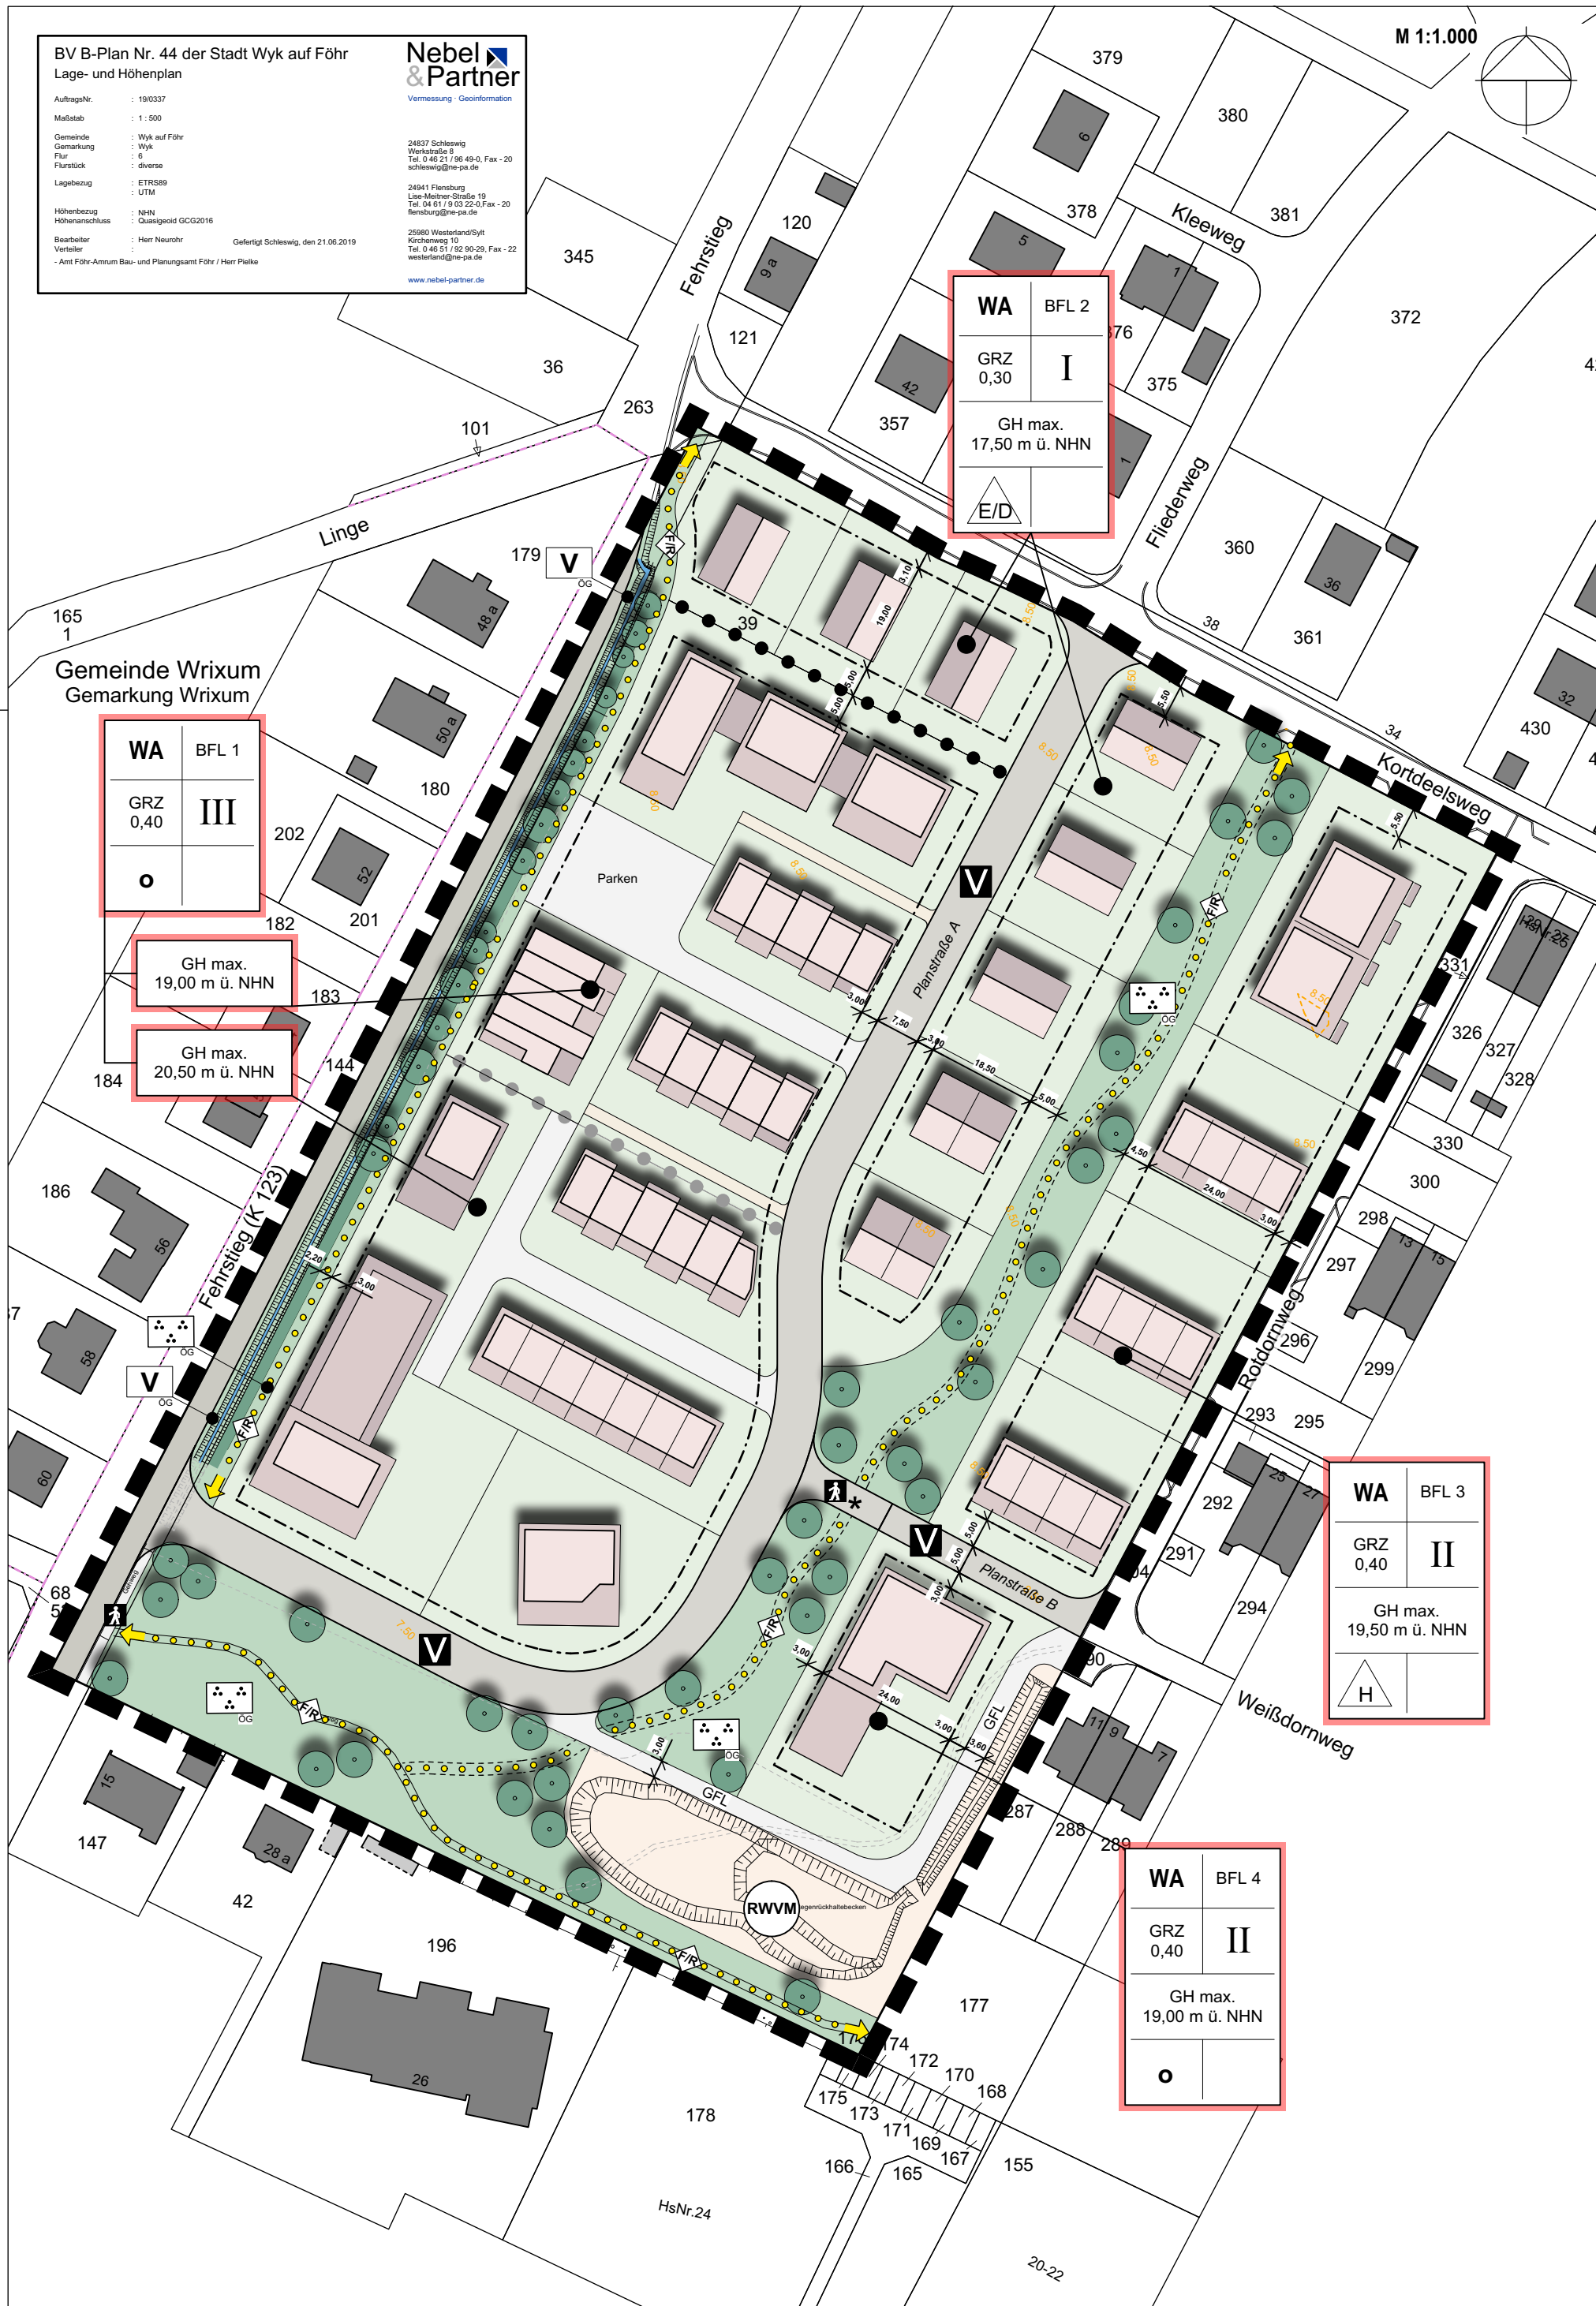

WA	BFL 1
GRZ 0,40	III
o	

GH max.
19,00 m ü. NHN

GH max.
20,50 m ü. NHN

WA	BFL 2
GRZ 0,30	I
GH max. 17,50 m ü. NHN	
E/D	

WA	BFL 3
GRZ 0,40	II
GH max. 19,50 m ü. NHN	
H	

WA	BFL 4
GRZ 0,40	II
GH max. 19,00 m ü. NHN	
o	