


Vorhabenbezogener Bebauungsplan Nr.15 der Gemeinde Nieblum/Föhr; Anlage zum Vorhaben- und Erschließungsplan; Waalem II Gebäude Weinverarbeitung

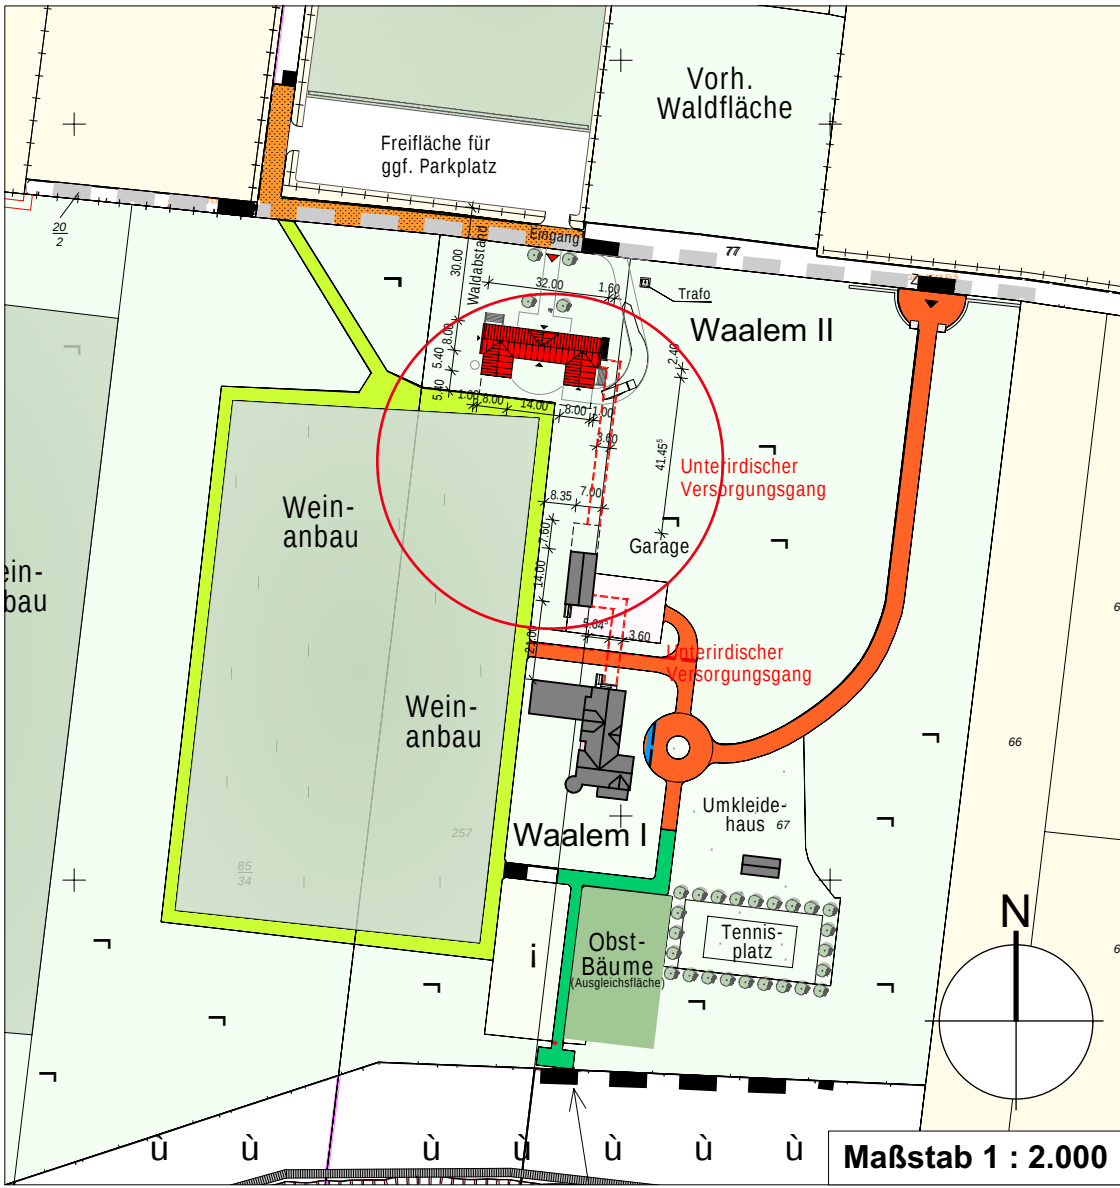

Übersichtsplan



Schematische Darstellung Ansichten Waalem II, Weinverarbeitung




Südansicht/Innenhofseite
M 1 : 200


Westansicht/Bistro
M 1 : 200

Nordansicht/Eingangsseite
M 1 : 200


Ostansicht/Anlieferung
M 1 : 200

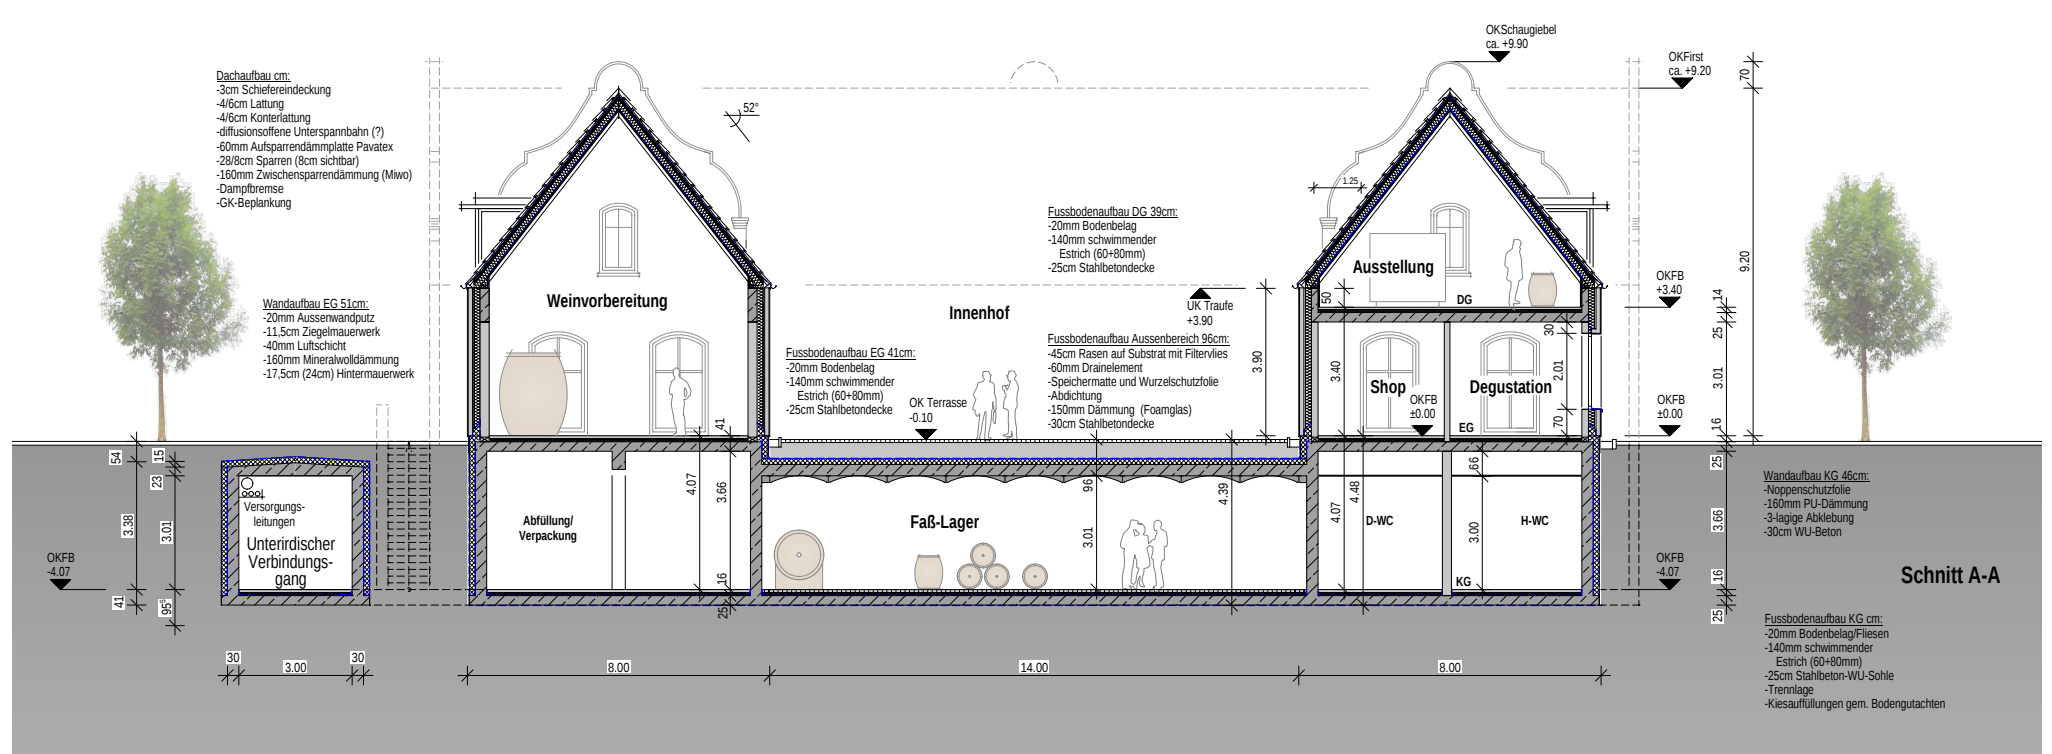


Schnitt A-A
M 1:200

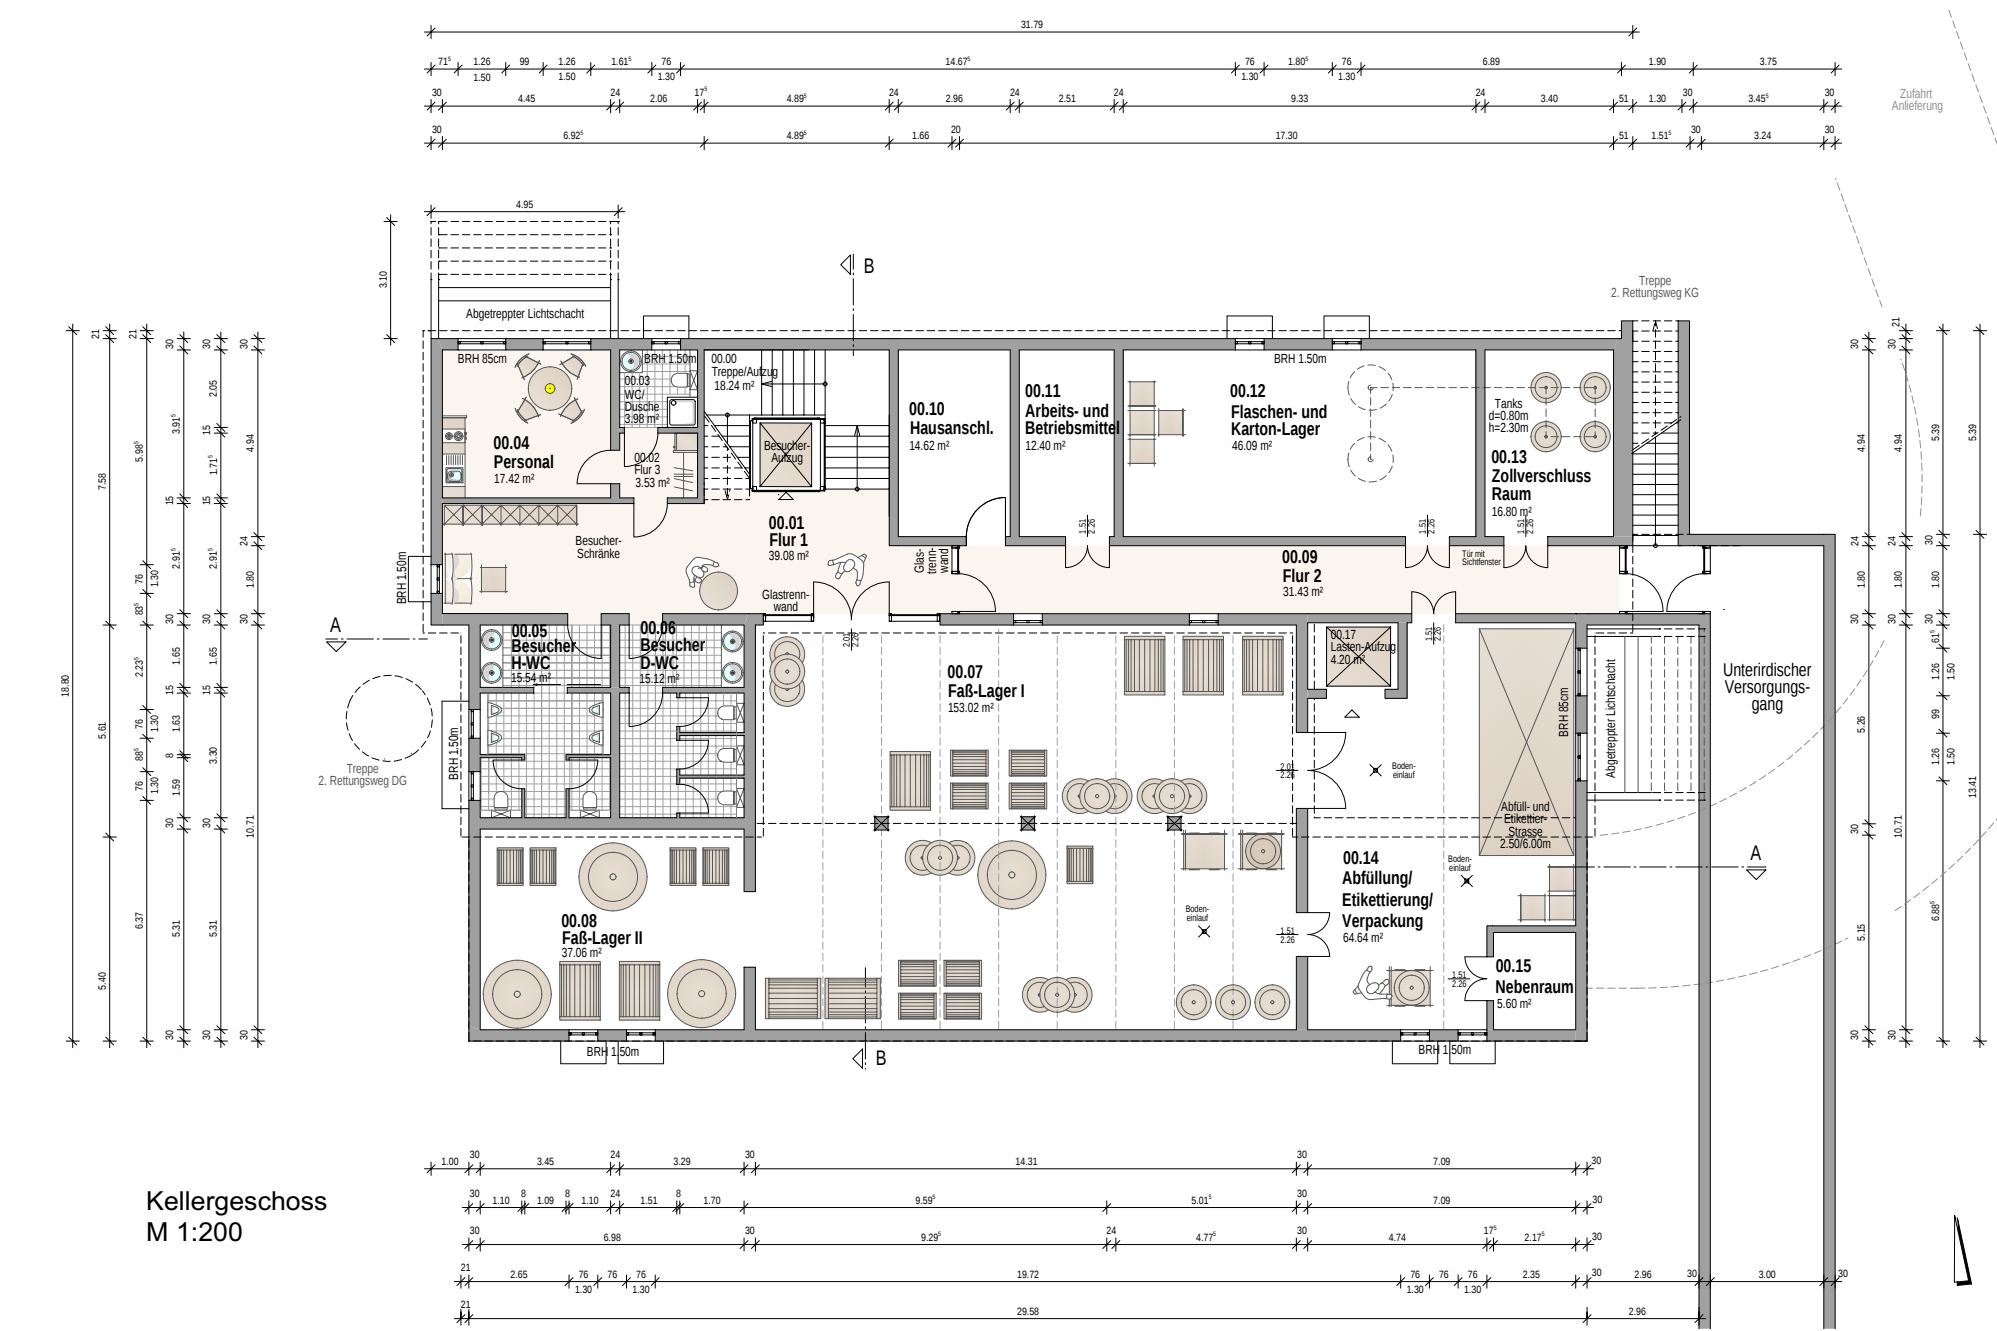


Kellergeschoss
M 1:200

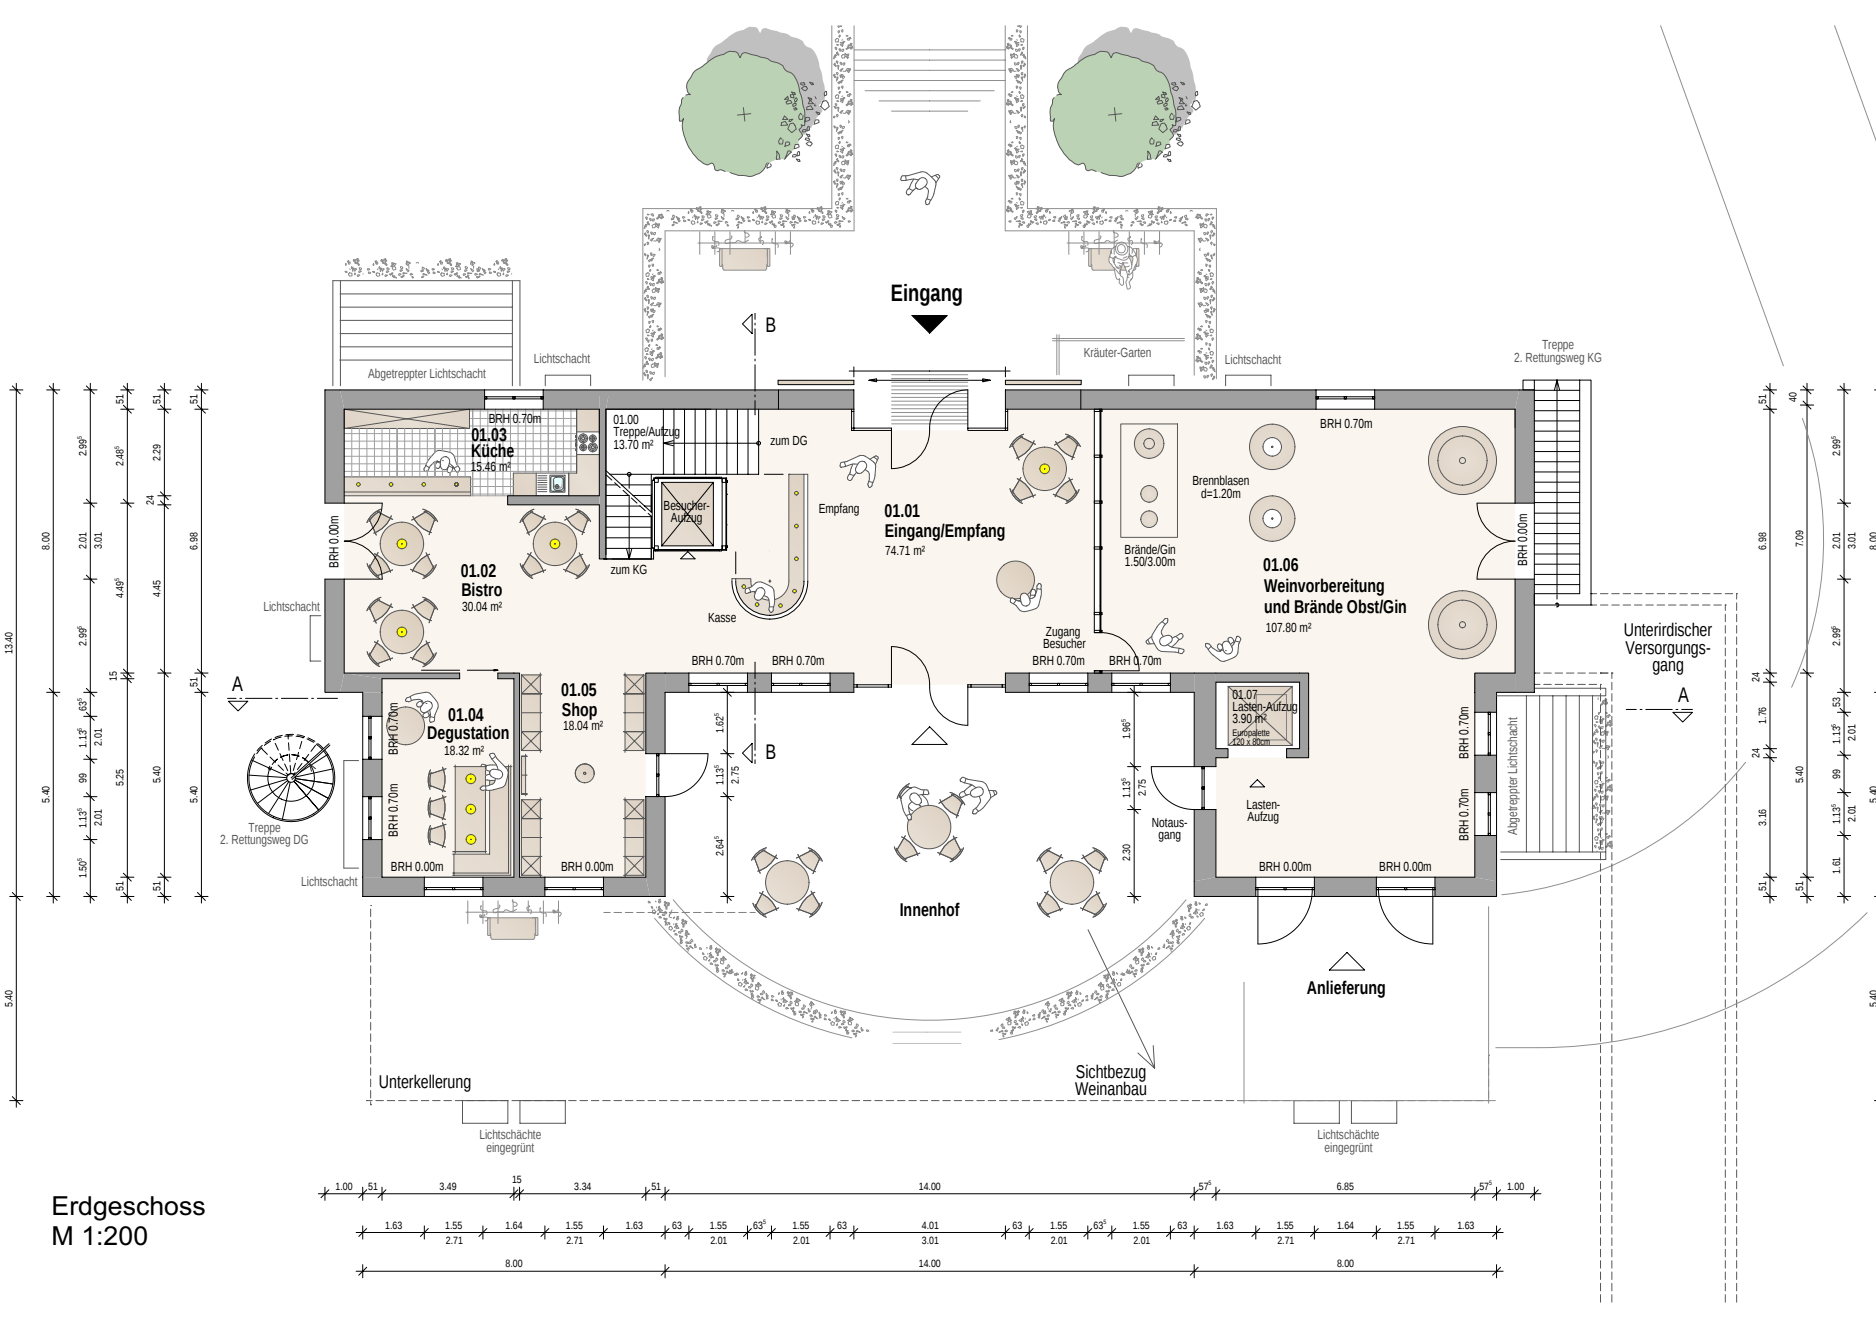

Erdgeschoss
M 1:200

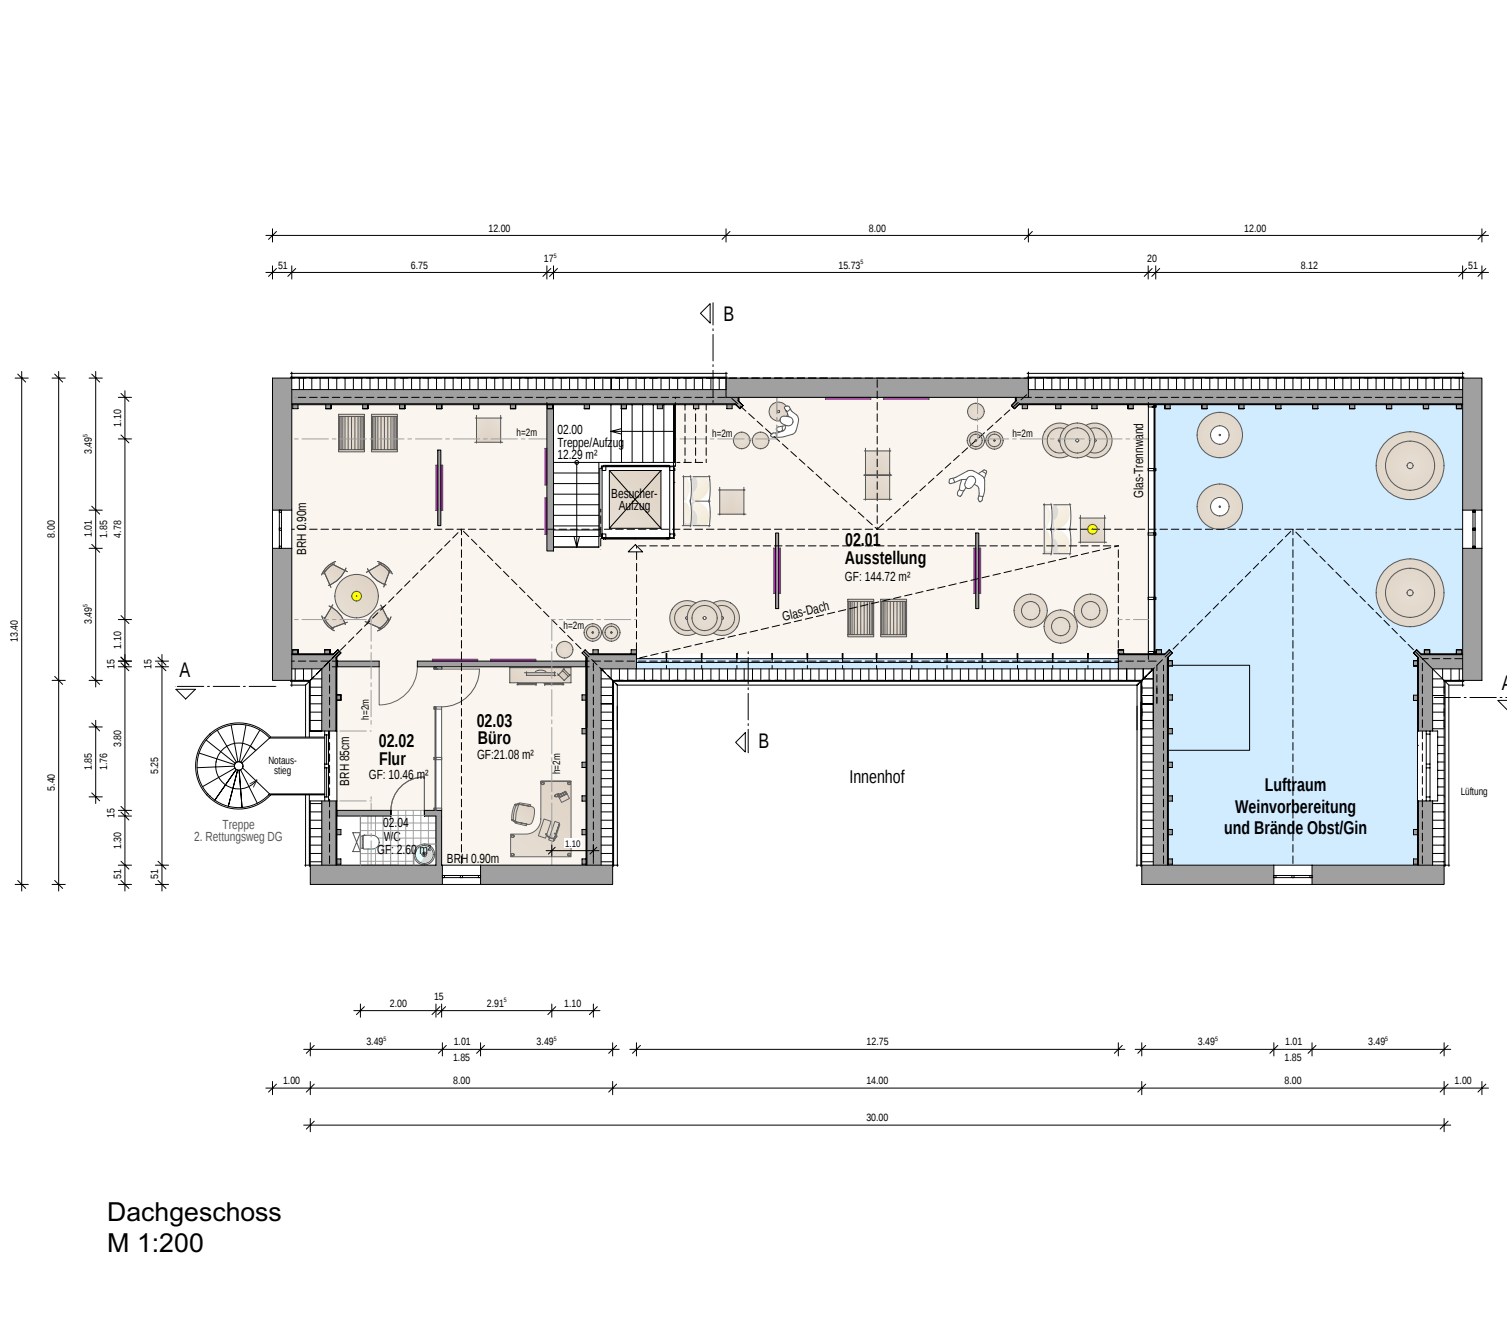


Dachgeschoss
M 1:200

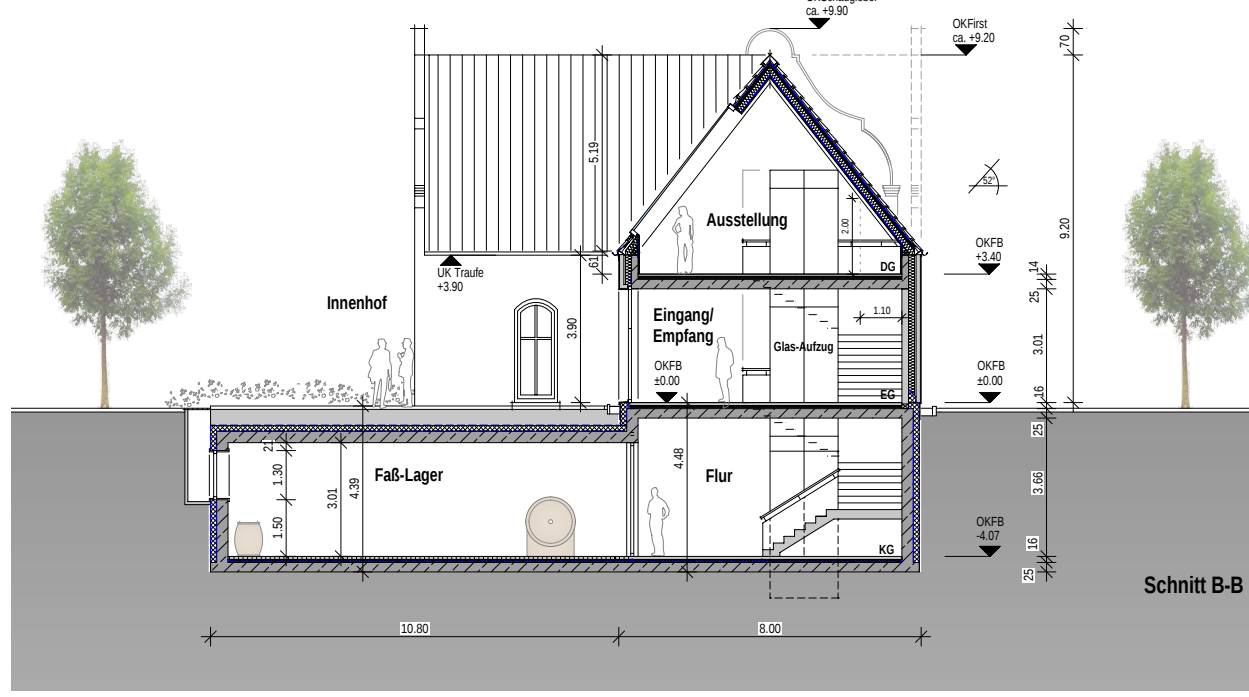


Schnitt B-B
M 1:200

ARCHITEKT Dipl. Ing. ULRICH STEUBER
Freischaffender Architekt
Hesch 6
24251 Osdorf
Tel. 04346 / 366 80 - 0
Fax 04346 / 366 80-20
steuer@architekt-steuber.de


Garage

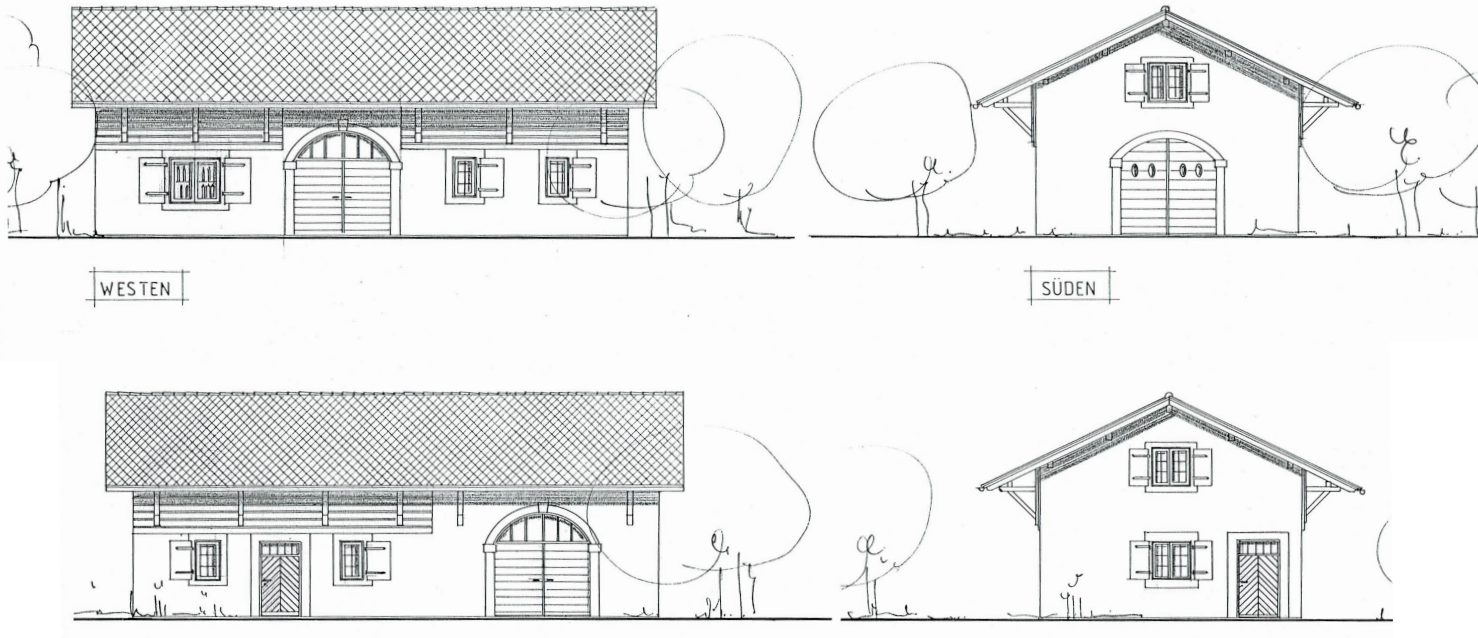


Schematische Darstellung Ansichten Garage
M 1:200

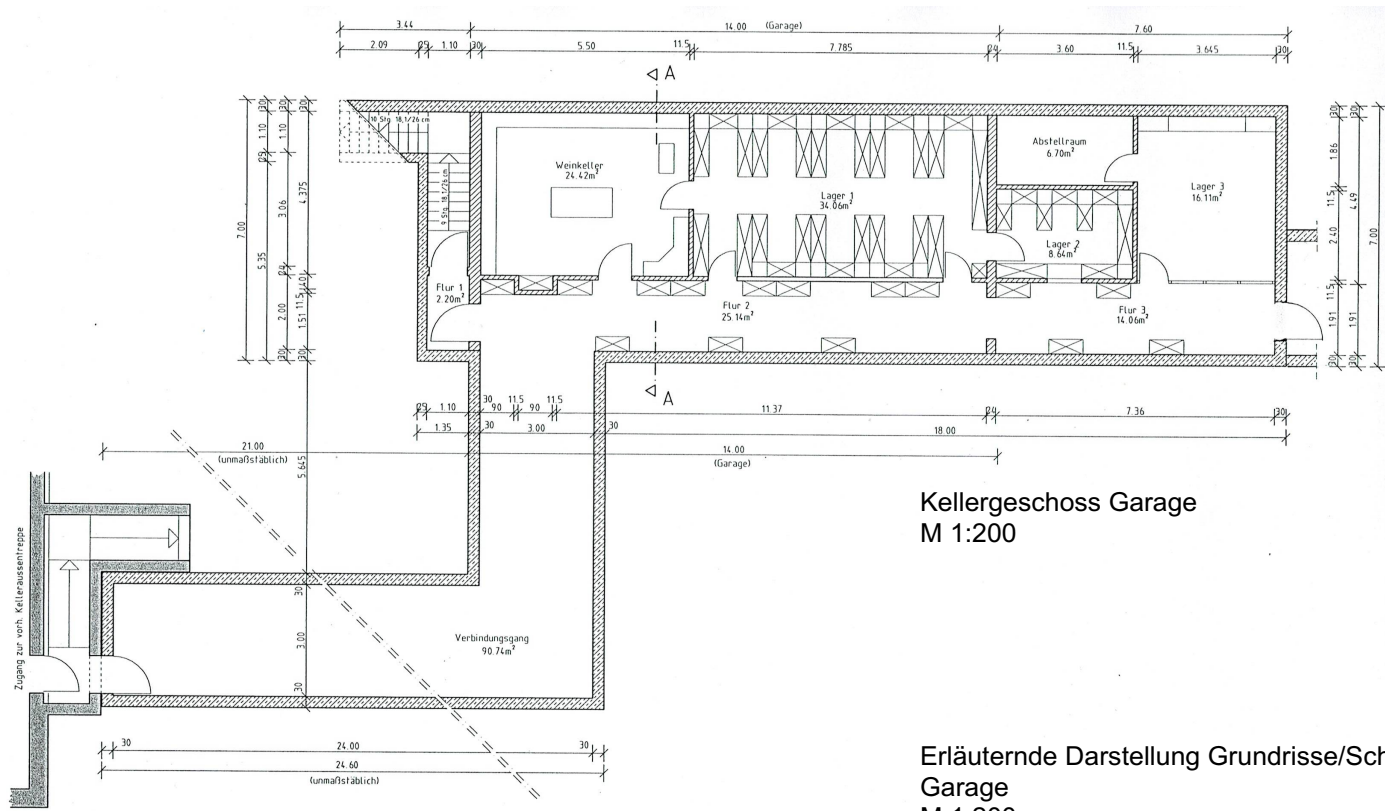

Erläuternde Darstellung Grundrisse/Schnitt
Garage
M 1:200

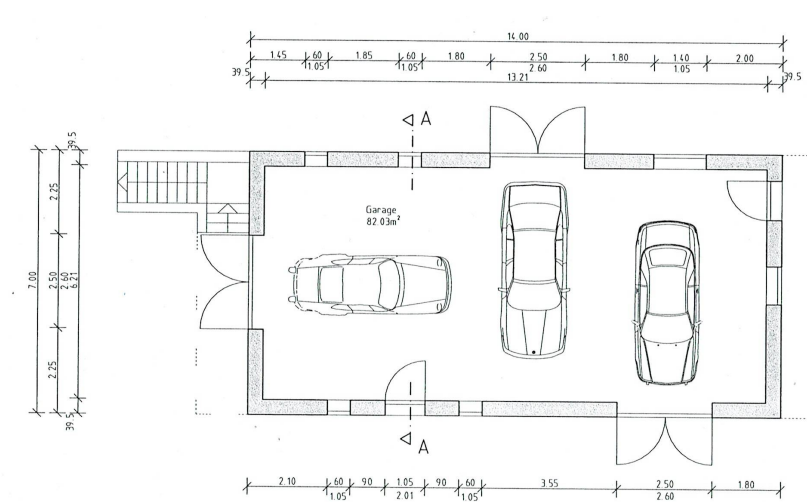

Erdgeschoss Garage
M 1:200

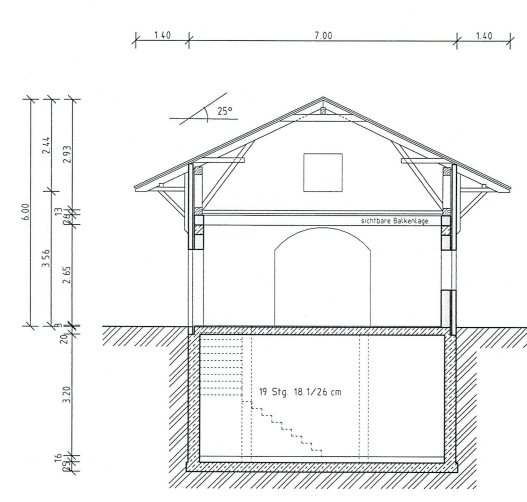

Schnitt A-A Garage
M 1:200

Bauort: Waalem / Nieblum auf Föhr
Planung: Dipl. Ing. Holle Paulsen
Kertelheinallee 13
25938 Nieblum auf Föhr
10.07.2019
Bauherr: Eilun Verwaltungsges. mbH

Anlagen zum Vorhaben- und Erschließungsplan: - Schematische Darstellung Ansichten Weinverarbeitung Waalem II - Erläuternde Darstellung Grundrisse Weinverarbeitung Waalem II - Schematische Darstellung Ansicht Garage - Erläuternde Darstellung Grundrisse/Schnitt Garage	
Vorhabenbezogener B-Plan Nr. 15 Nieblum Anlage zum Vorhaben- und Erschließungsplan Waalem II	
Planverfasser	Projektnummer 1705
 Planungsbüro Sven Methner Zingelstraße 50, 25704 Meldorf Tel. 04832/9719779, E-Mail post@planungsbuero-methner.de	Datum gez. 12.10.17
	Gez. Methner/Mx
	Aktualisiert 27.01.2020/Mx