


Begleitplan zum vorhabenbezogenen Bebauungsplan Nr.3a, 3. Änderung, Gemeinde Wrixum/Föhr (Vorhaben- und Erschließungsplan)

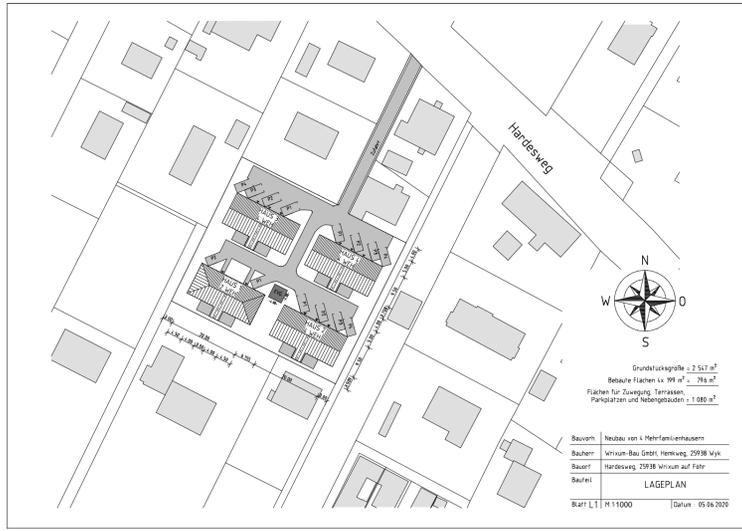


Neubau von 4 Wohngebäuden
Lage- und Funktionsplan
Darstellung der Stellplätze und Erschließung beispielhaft
Datum: 05.06.2020
Maßstab 1: 1000




Neubau eines Wohnhauses mit 2 Dauerwohnungen
Ansichten Haus 1
Schematische Darstellung Fassadenaufteilung schematisch und nicht bindend
Datum: 26.02.2020
Maßstab 1: 200




Neubau eines Wohnhauses mit 4 Dauerwohnungen
Ansichten Haus 2
Schematische Darstellung Fassadenaufteilung schematisch und nicht bindend
Datum: 12.03.2020
Maßstab 1: 200

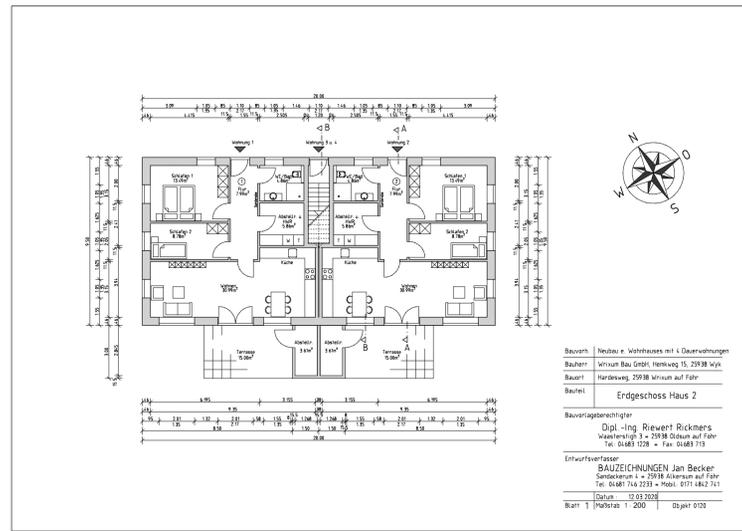


Neubau eines Wohnhauses mit 4 Dauerwohnungen
Erdgeschoss Haus 2
Schematische Darstellung Bemaßungen und Innenaufteilung nicht bindend
Datum: 12.03.2020
Maßstab 1: 200

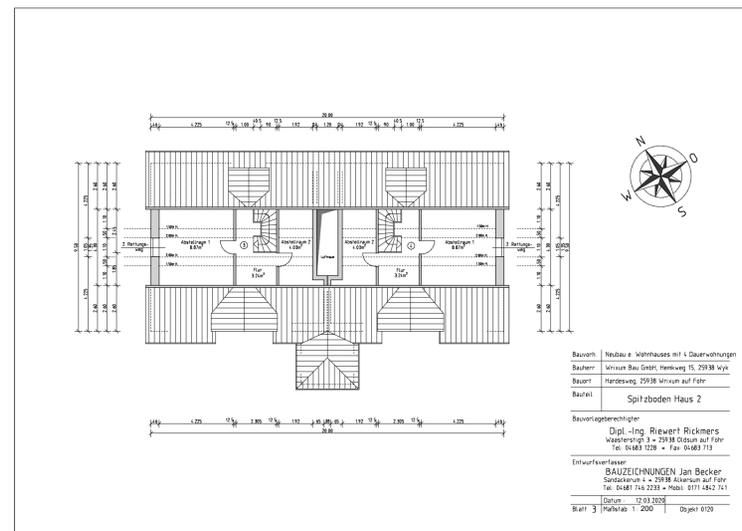


Neubau eines Wohnhauses mit 4 Dauerwohnungen
Spitzboden Haus 2
Schematische Darstellung Bemaßungen und Innenaufteilung nicht bindend
Datum: 12.03.2020
Maßstab 1: 200

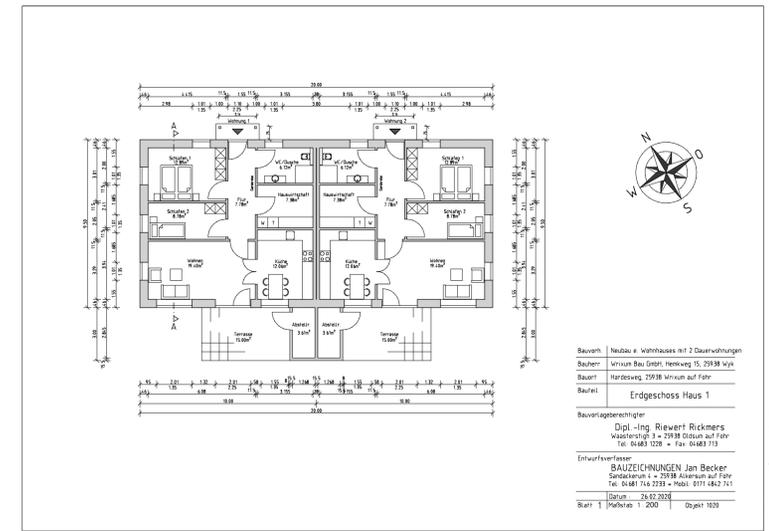


Neubau eines Wohnhauses mit 2 Dauerwohnungen
Erdgeschoss Haus 1
Schematische Darstellung Bemaßungen und Innenaufteilung nicht bindend
Datum: 26.02.2020
Maßstab 1: 200

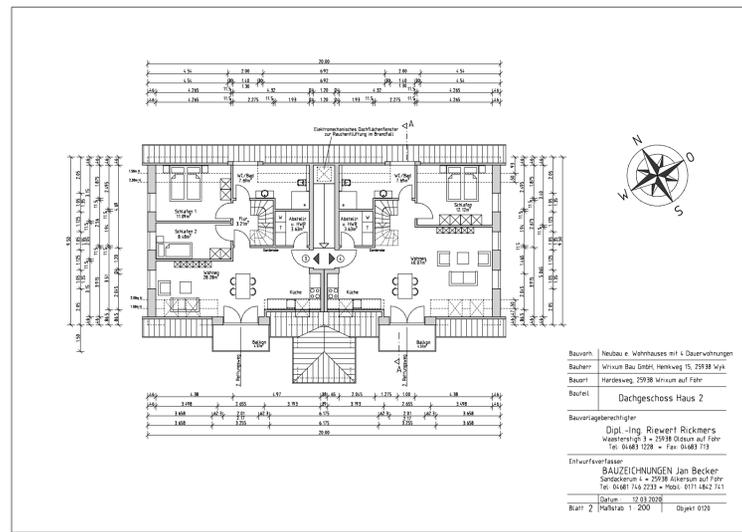

Neubau eines Wohnhauses mit 4 Dauerwohnungen
Dachgeschoss Haus 2
Schematische Darstellung Bemaßungen und Innenaufteilung nicht bindend
Datum: 12.03.2020
Maßstab 1: 200

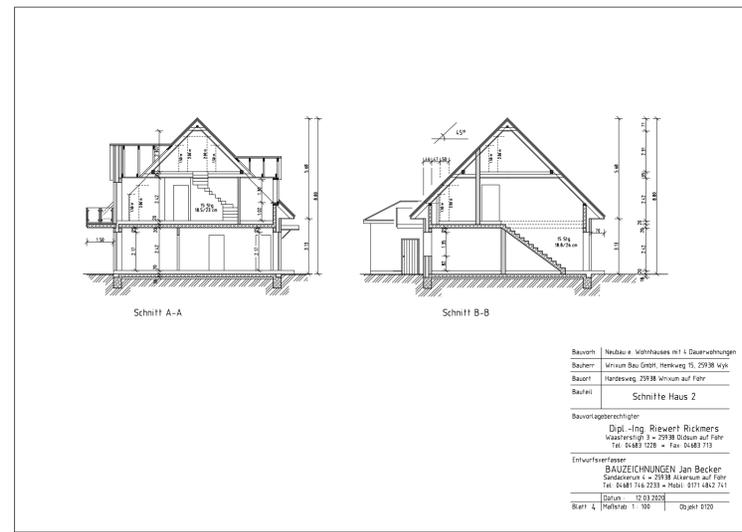

Neubau eines Wohnhauses mit 4 Dauerwohnungen
Schnitte Haus 2
Schematische Darstellung Bemaßungen und Innenaufteilung nicht bindend
Datum: 12.03.2020
Maßstab 1: 200

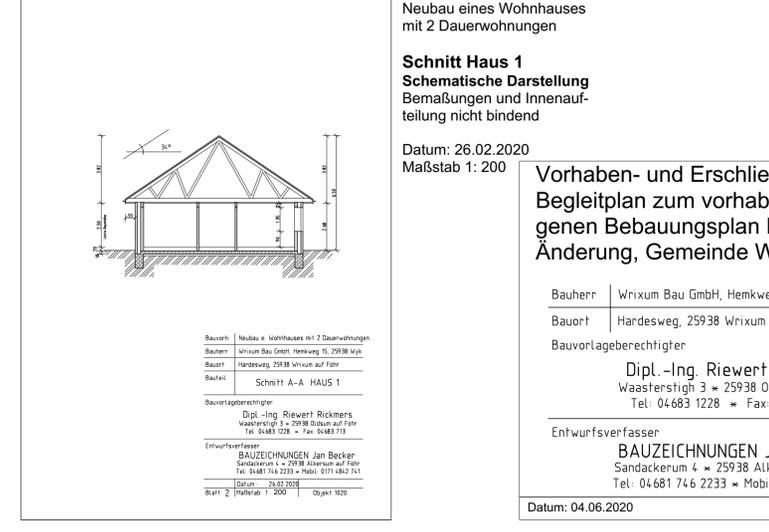

Neubau eines Wohnhauses mit 2 Dauerwohnungen
Schnitt Haus 1
Schematische Darstellung Bemaßungen und Innenaufteilung nicht bindend
Datum: 26.02.2020
Maßstab 1: 200
Vorhaben- und Erschließungsplan
Begleitplan zum vorhabenbezogenen Bebauungsplan Nr. 3a, 3. Änderung, Gemeinde Wrixum/Föhr
Bauherr Wrixum Bau GmbH, Hemkweg 15, 25938 Wyk
Bauort Hardsweg, 25938 Wrixum auf Föhr
Bauvortageberechtigter Dipl.-Ing. Riewert Rickmers
Waasterstieg 3 • 25938 Oldsum auf Föhr
Tel: 04683 1228 • Fax: 04683 713
Entwurfverfasser BAUZEICHNUNGEN Jan Becker
Sandackerweg 4 • 25938 Alkersum auf Föhr
Tel: 04681 746 2233 • Mobil: 0171 4842 741
Datum: 04.06.2020