

Vorhaben- und Erschließungsplan Waalem II, Gebäude Weinverarbeitung (Begleitplan zum vorhabenbezogenen Bebauungsplan Nr.15, 1. Änderung, der Gemeinde Nieblum/Föhr)



Übersichtsplan

Lage- und Funktionsplan

Darstellung Erschließung und Stellplätze schematisch



Schematische Darstellung Ansichten Waalem II, Weinverarbeitung



Schematische Darstellung Fassadenaufteilung schematisch und nicht bindend

Südansicht/Innenhofseite M 1 : 200

Schematische Darstellung Fassadenaufteilung schematisch und nicht bindend

Westansicht/Bistro M 1 : 200


Schematische Darstellung Fassadenaufteilung schematisch und nicht bindend

Nordansicht/Eingangsseite M 1 : 200

Schematische Darstellung Fassadenaufteilung schematisch und nicht bindend


Ostansicht/Anlieferung M 1 : 200

Schematische Darstellung Schnitt und Grundrisse

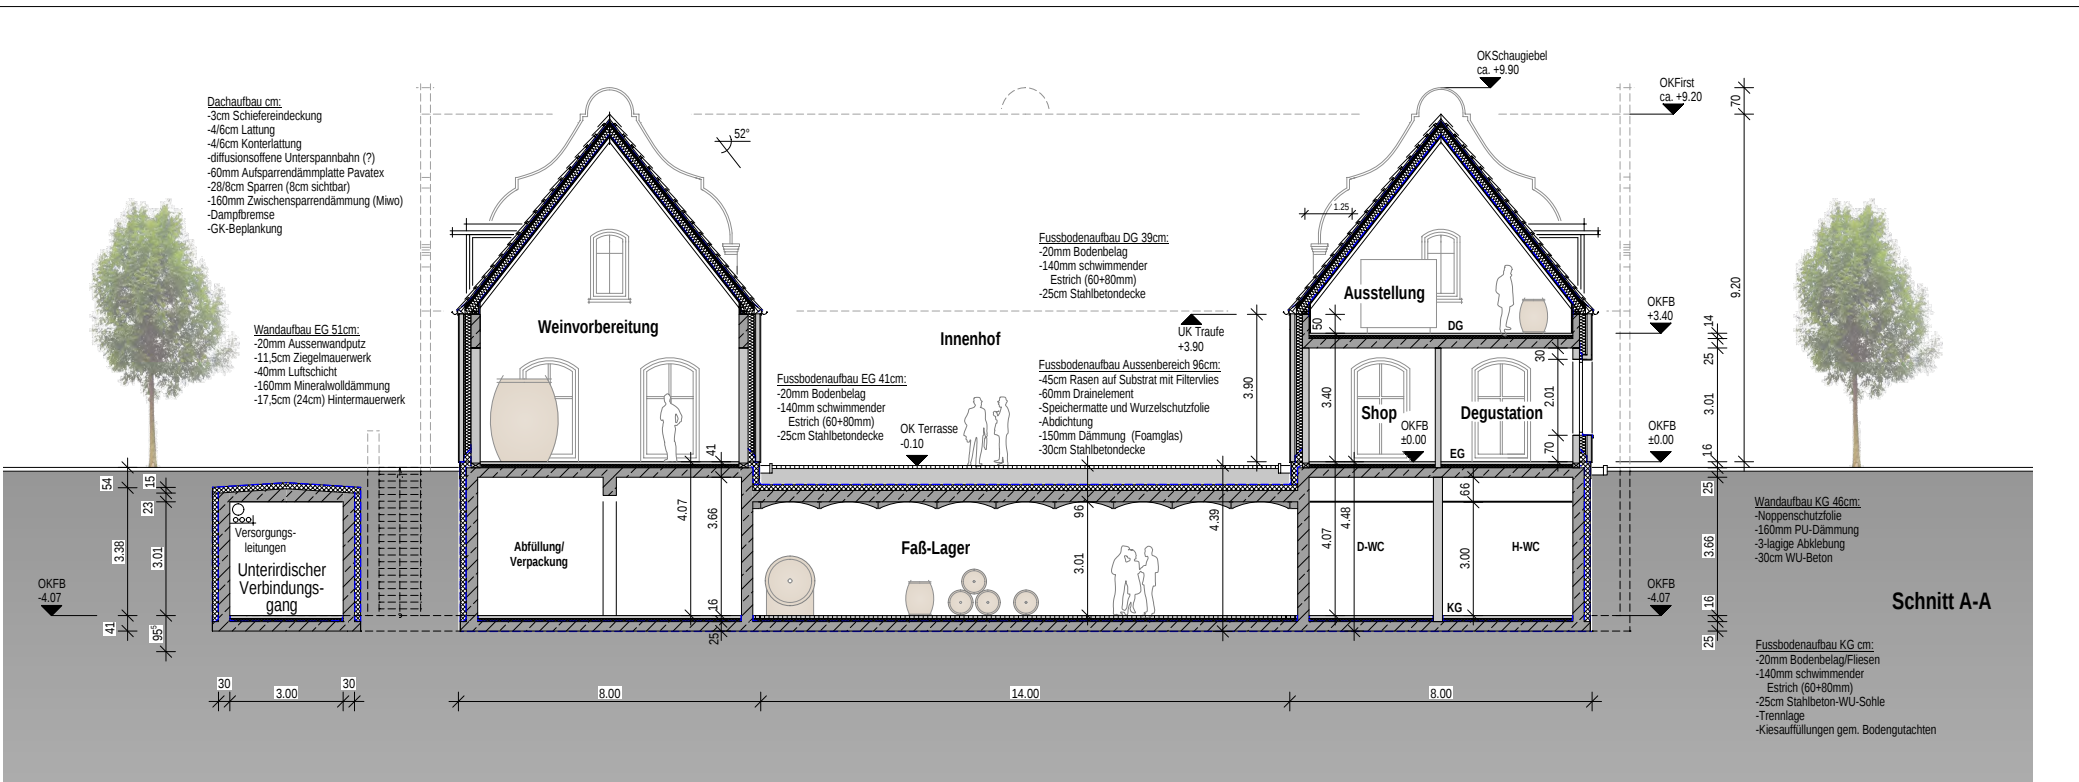

Schematische Darstellung Bemaßung und Innenaufteilung schematisch und nicht bindend

Schnitt A-A M 1:200

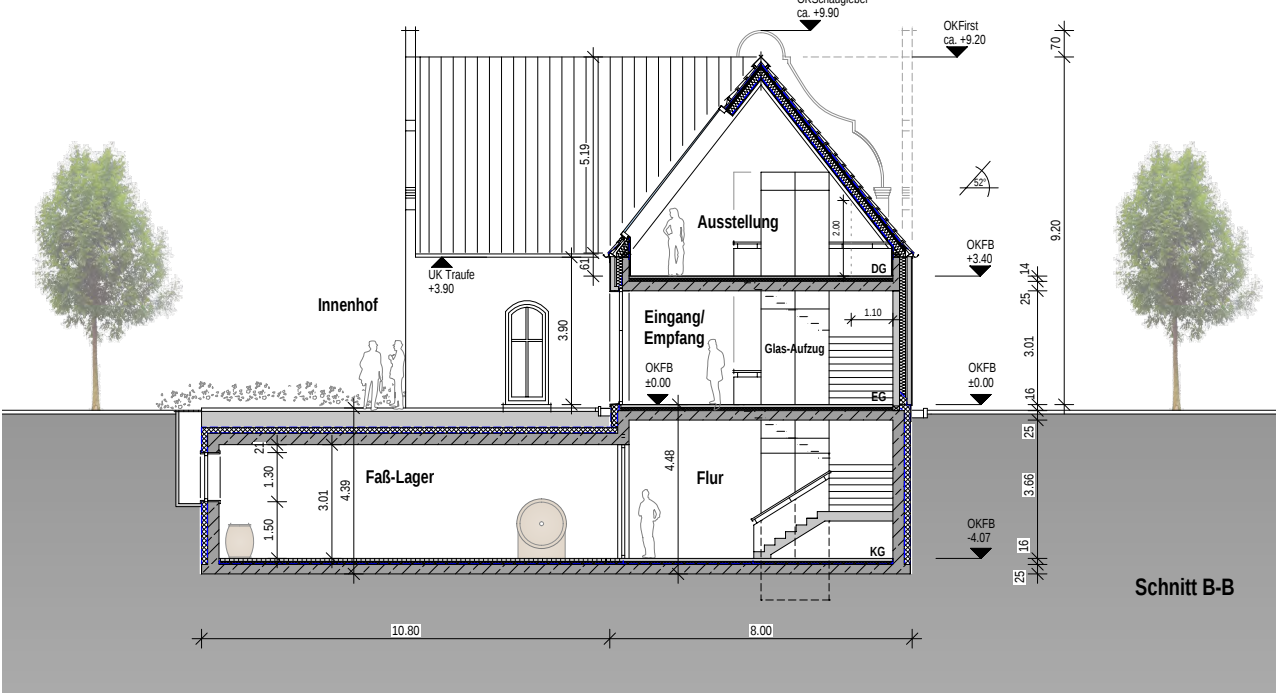


Schnitt B-B M 1:200




Kellergeschoss M 1:200

Schematische Darstellung Bemaßung und Innenaufteilung schematisch und nicht bindend

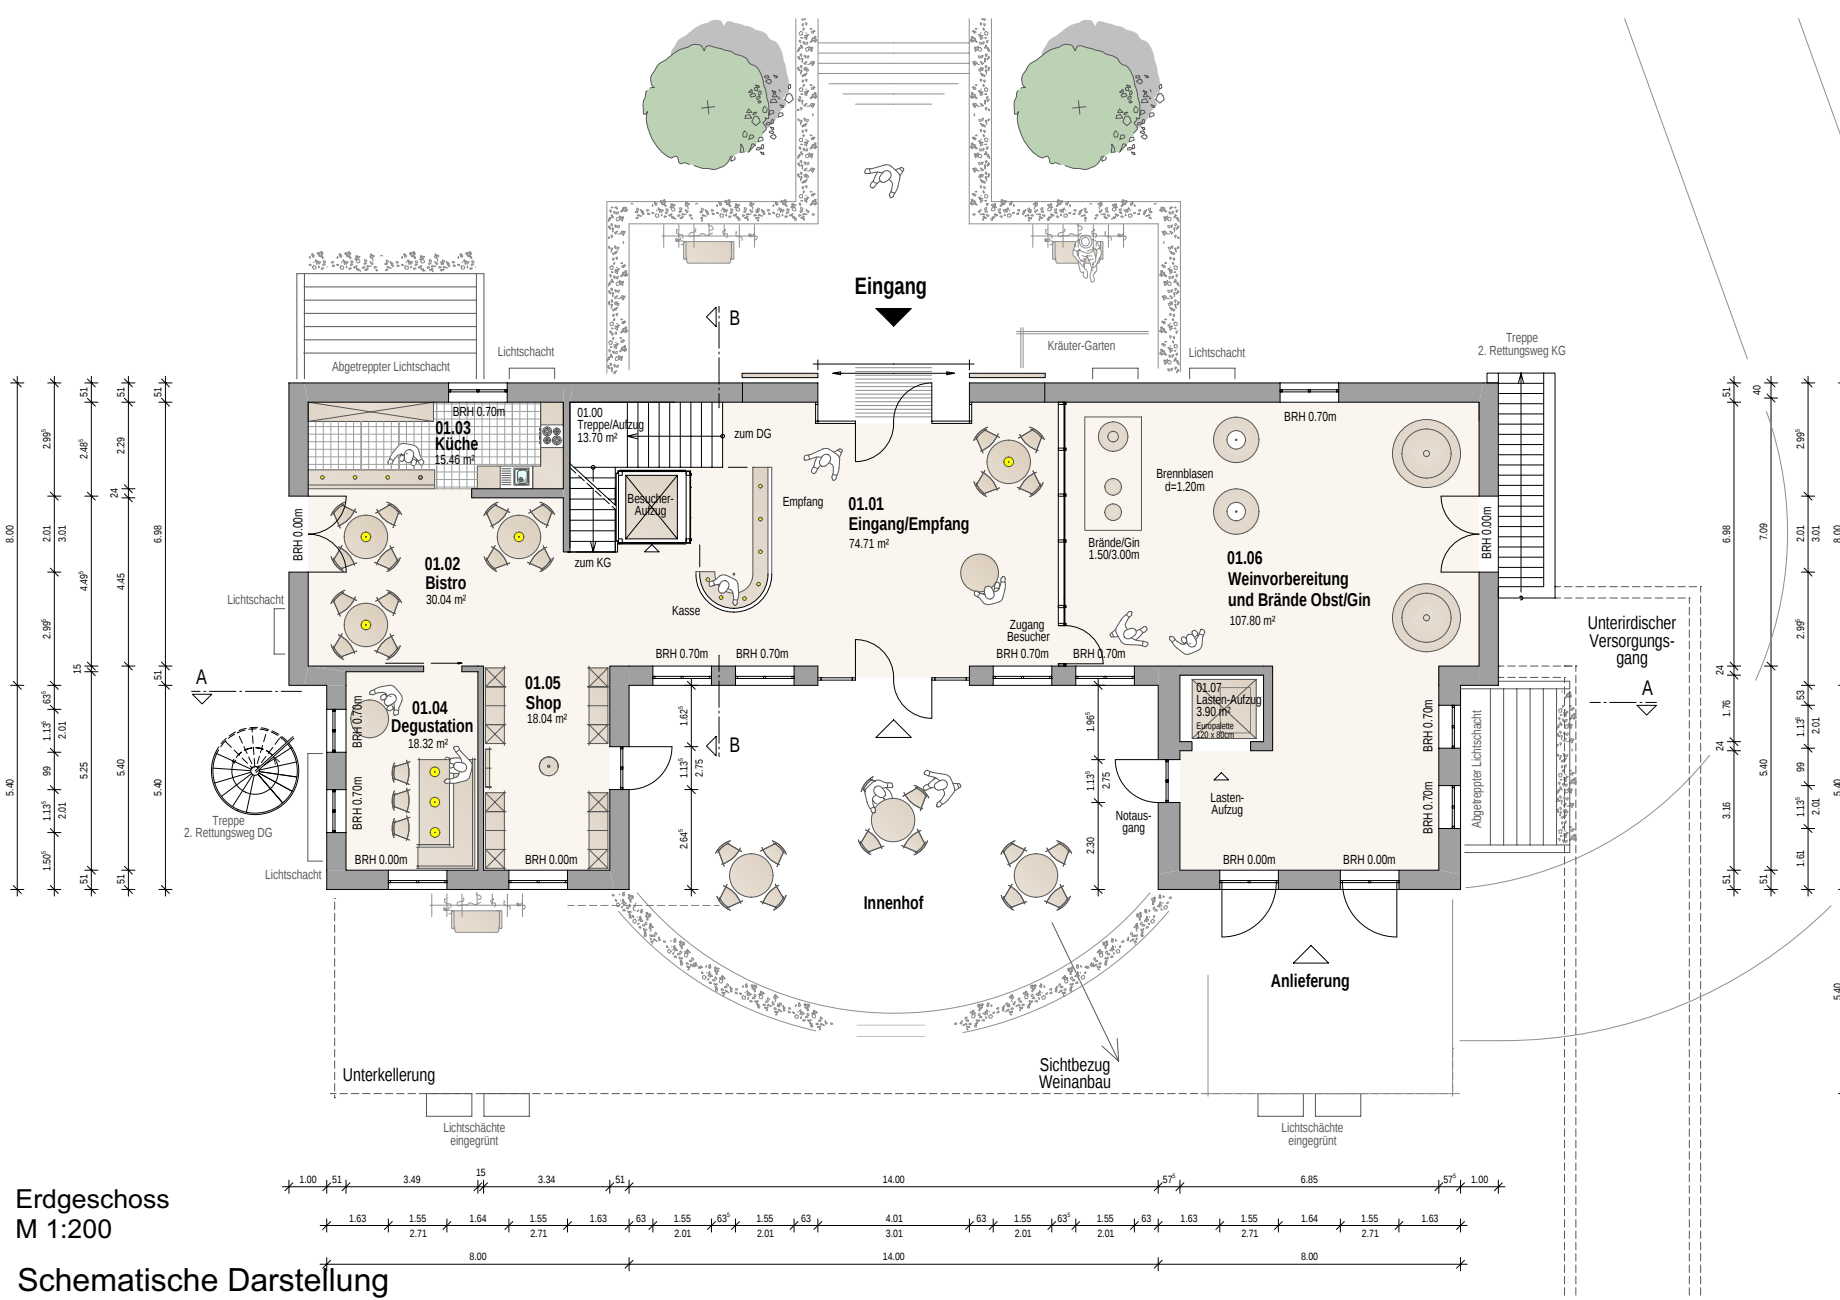

Erdgeschoss M 1:200


Schematische Darstellung Bemaßung und Innenaufteilung schematisch und nicht bindend

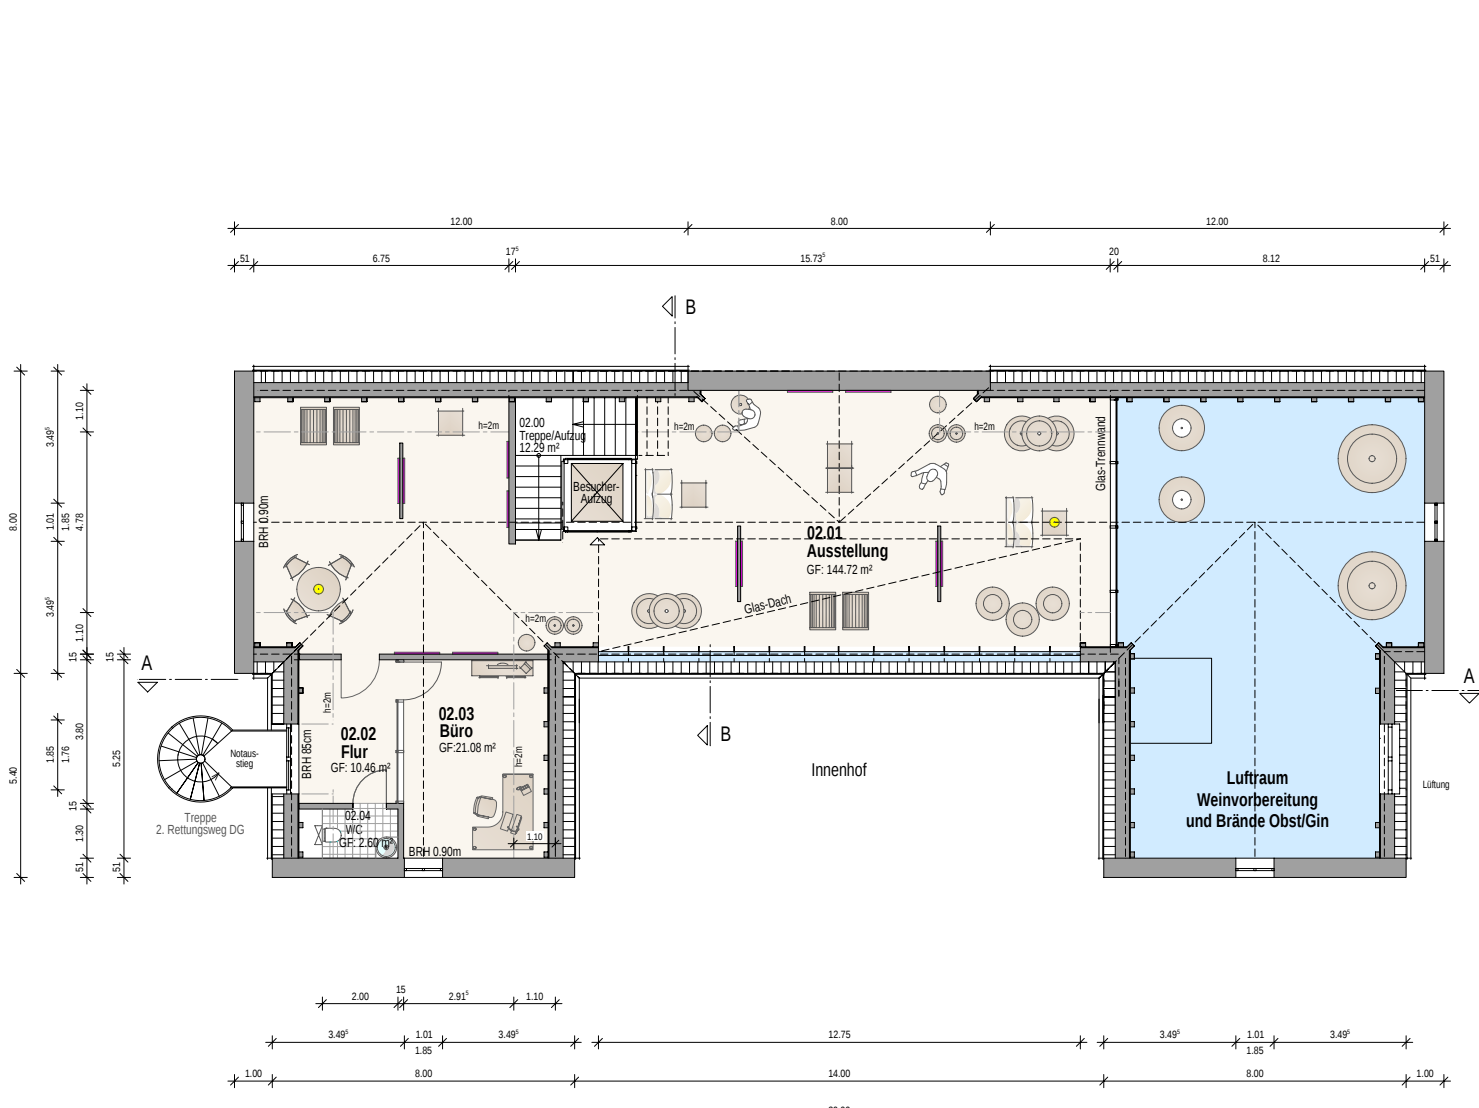


Dachgeschoss M 1:200

Schematische Darstellung Bemaßung und Innenaufteilung schematisch und nicht bindend


Garage

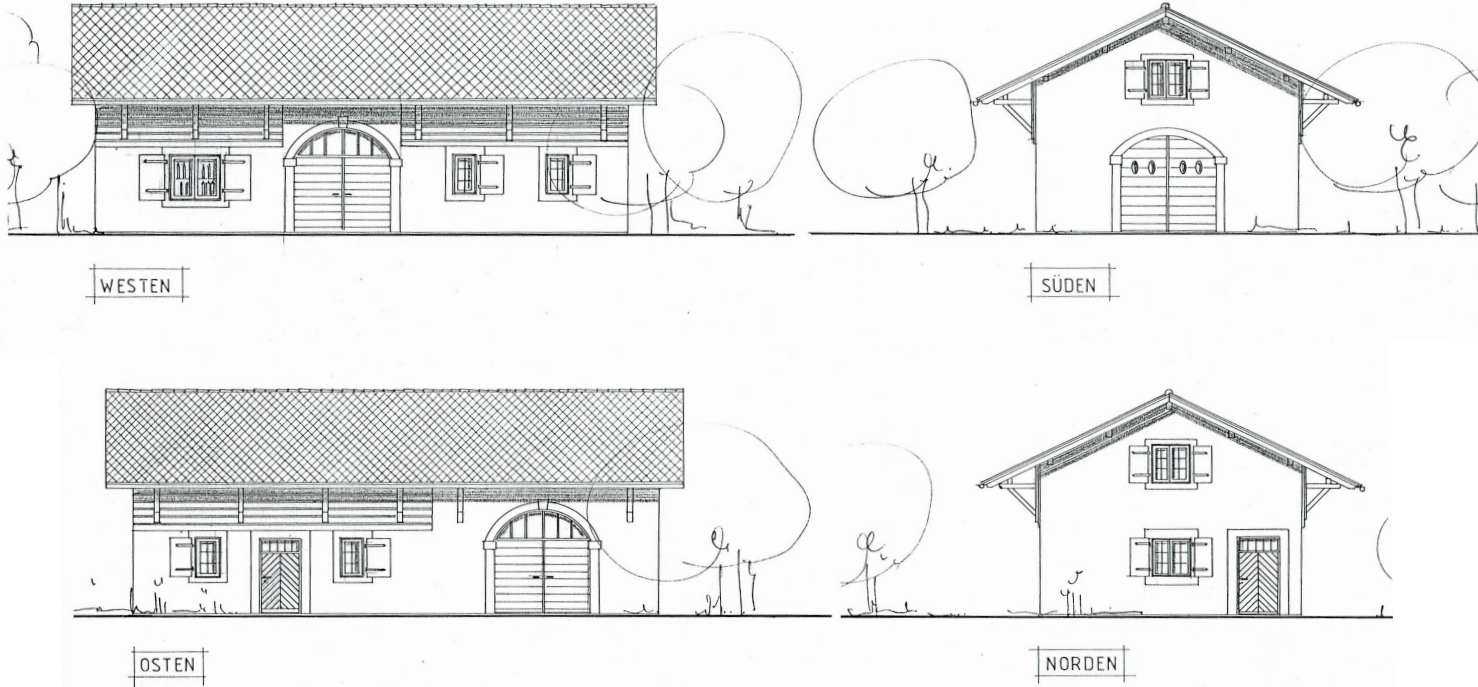

Darstellung Ansichten Garage Fassadenaufteilung schematisch und nicht bindend M 1:200

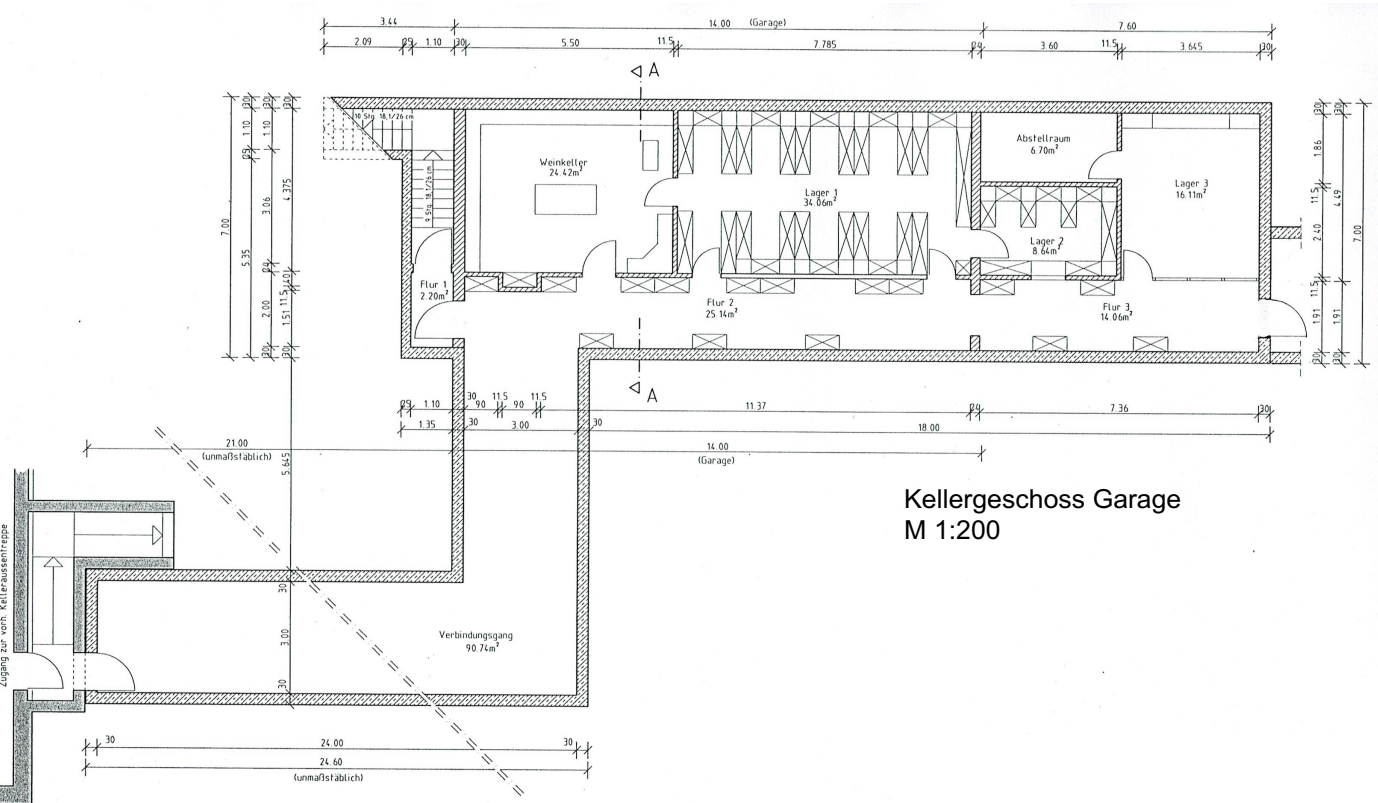


Kellergeschoss Garage M 1:200

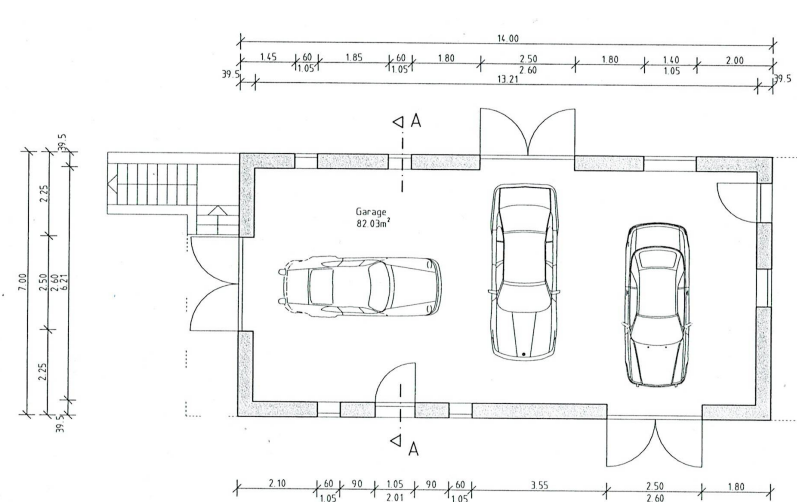

Erdgeschoss Garage M 1:200

Schematische Darstellung Grundrisse und Schnitt Bemaßung und Innenaufteilung schematisch und nicht bindend

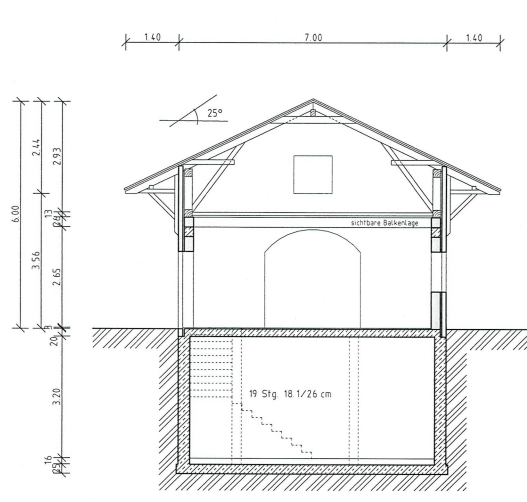

Schnitt A-A Garage M 1:200

Bauort: Waalem / Nieblum auf Föhr

Bauherr: Eilun Verwaltungsges. mbH

Planung: Dipl.Ing. Holle Paulsen Kertelheinallee 13 25938 Nieblum auf Föhr

10.07.2019

Vorhaben- und Erschließungsplan: Waalem II
- Lage- und Funktionsplan
- Schematische Darstellung Ansichten Weinverarbeitung Waalem II
- Schematische Darstellung Grundrisse Weinverarbeitung Waalem II
- Schematische Darstellung Ansicht Garage
- Schematische Darstellung Grundriss/Schnitt Garage

Begleitplan zum vorhabenbezogenen Bebauungsplan Nr. 15, 1. Änderung, Gemeinde Nieblum auf Föhr

Planverfasser

Planungsbüro Sven Methner
Zingelstraße 50, 25704 Meldorf
Tel. 04832/9719779,
E-Mail post@planungsbuero-methner.de

Projektnummer 1705

Datum gez. 12.10.17

Gez. Methner/Mx

Aktualisiert 27.01.2020/Mx
(19.05.2020/Mx/Triedt)
(04.08.2020/Mx/Triedt)