


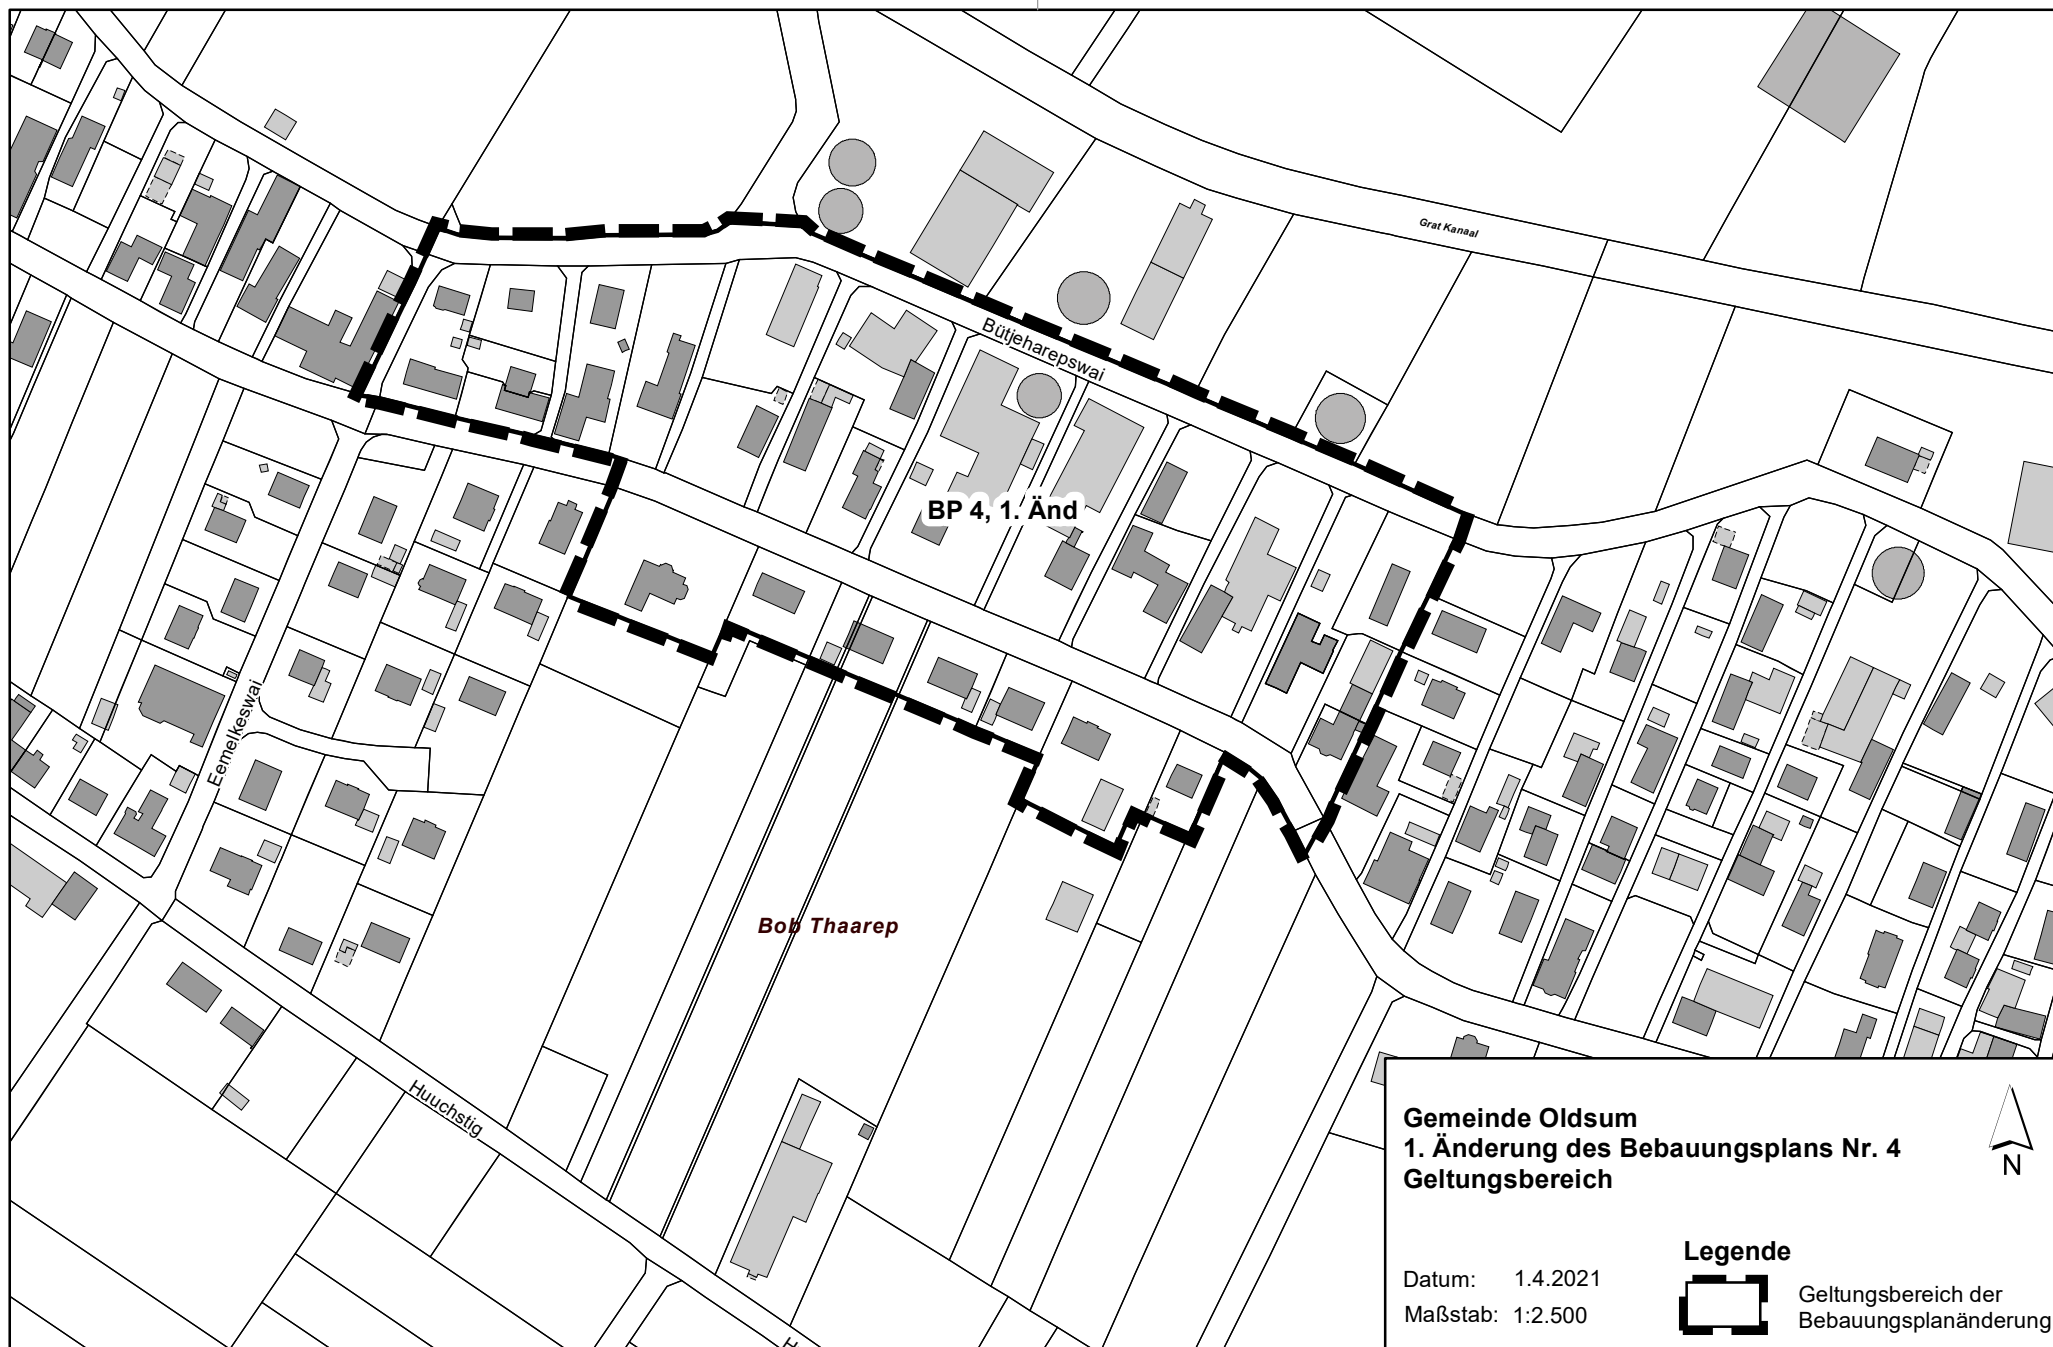

Gemeinde Oldsum
1. Änderung des Bebauungsplans Nr. 4
Geltungsbereich

Datum: 1.4.2021
Maßstab: 1:2.500

Legende

 Geltungsbereich der
Bebauungsplanänderung

