


Plangebiet des Bebauungsplans Nr. 9 und  
der 2. Änderung des Flächennutzungsplans  
der Gemeinde Midlum

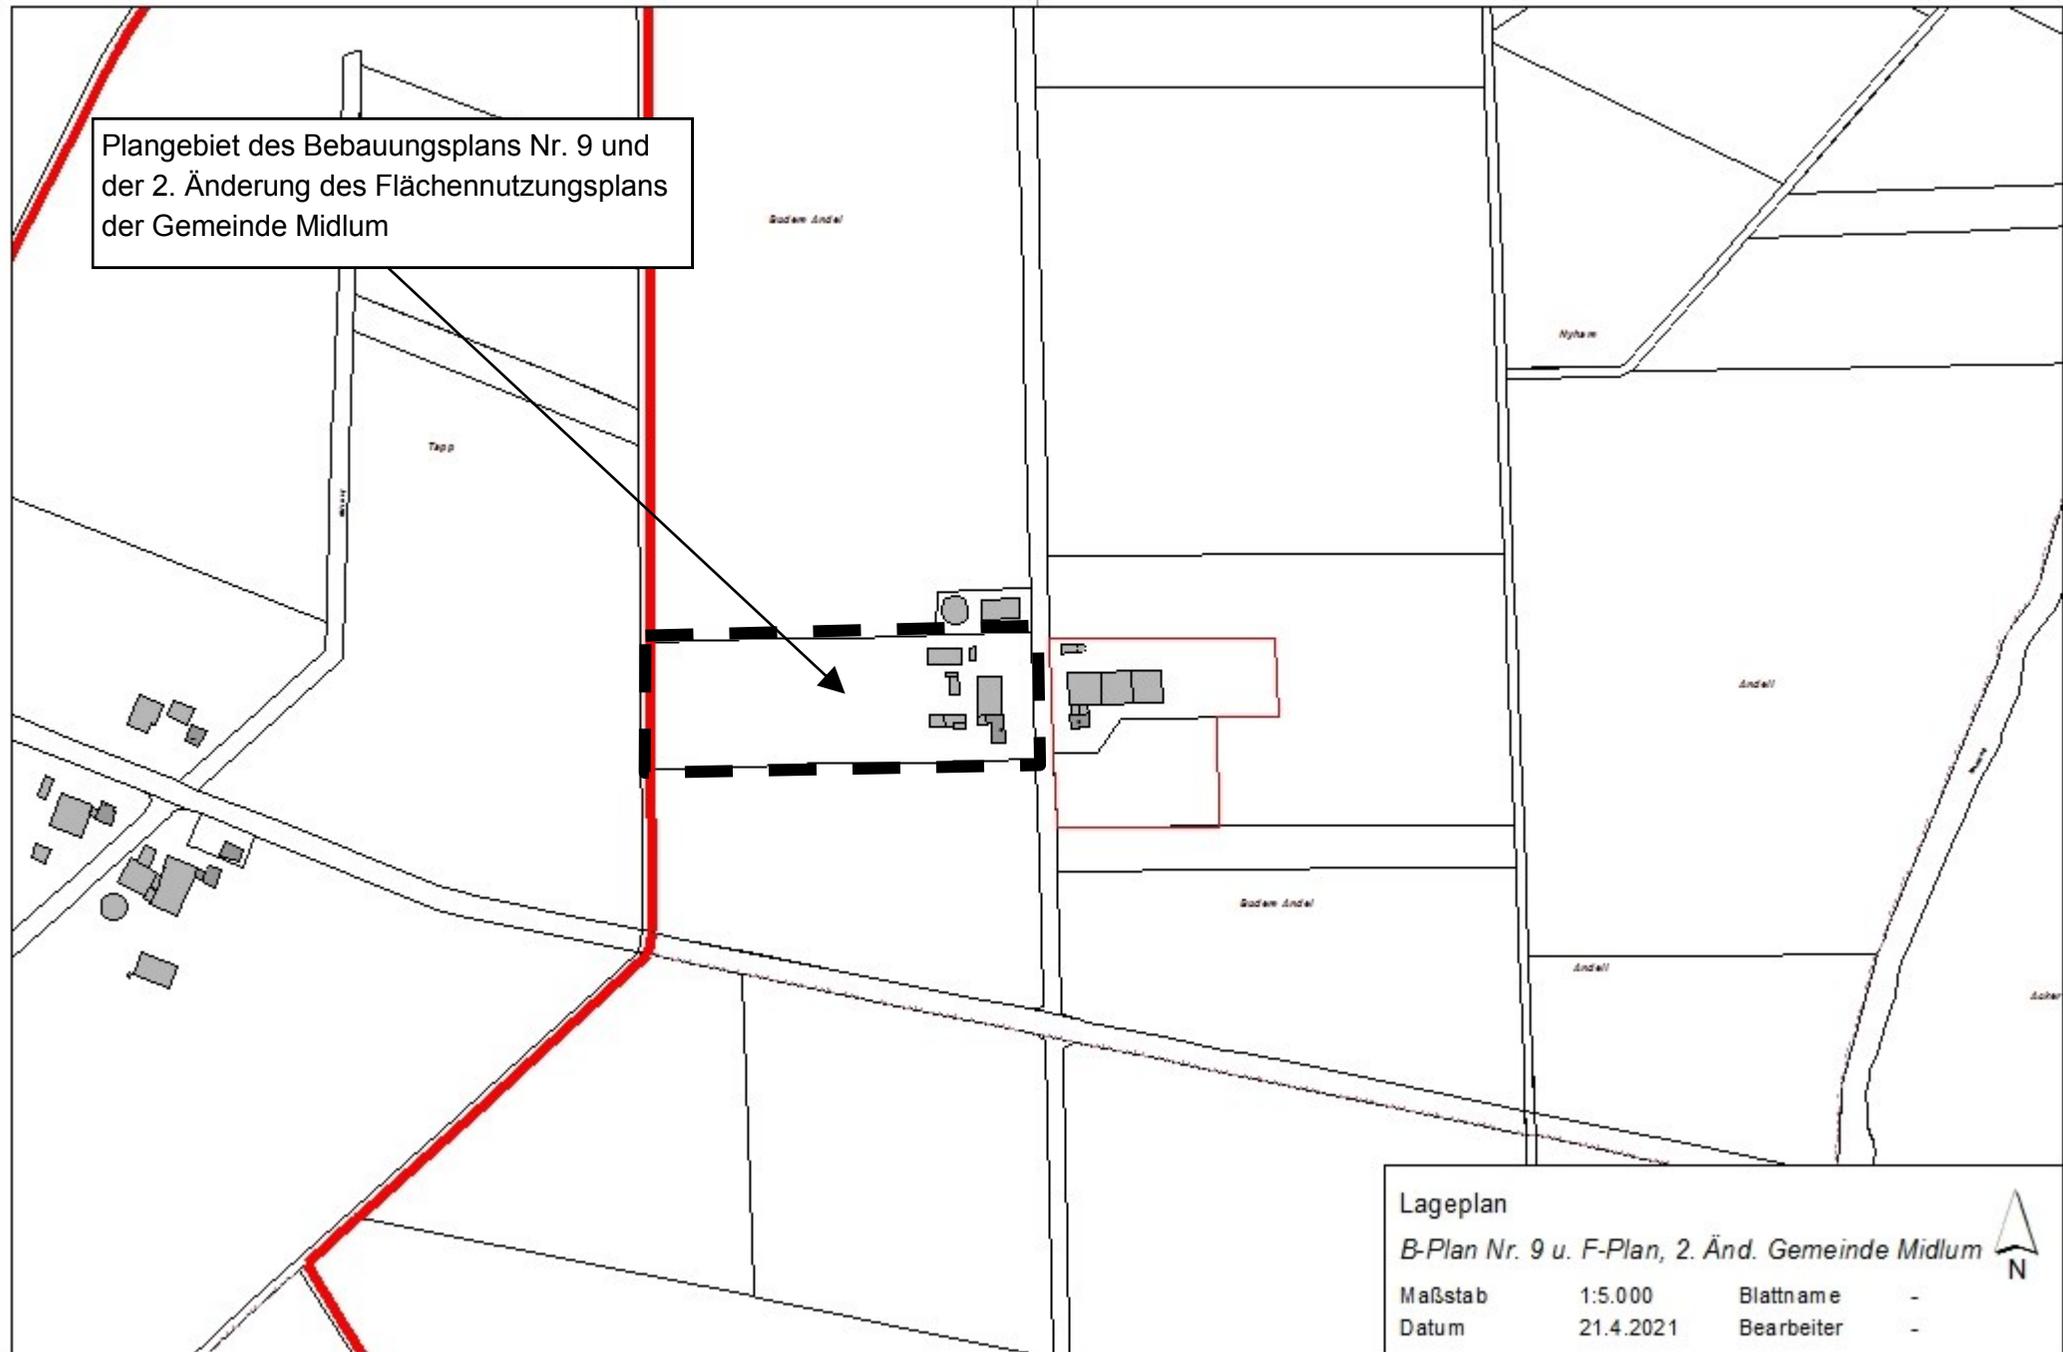

Lageplan  
*B-Plan Nr. 9 u. F-Plan, 2. Änd. Gemeinde Midlum*

Maßstab	1:5.000	Blattname	-
Datum	21.4.2021	Bearbeiter	-

