


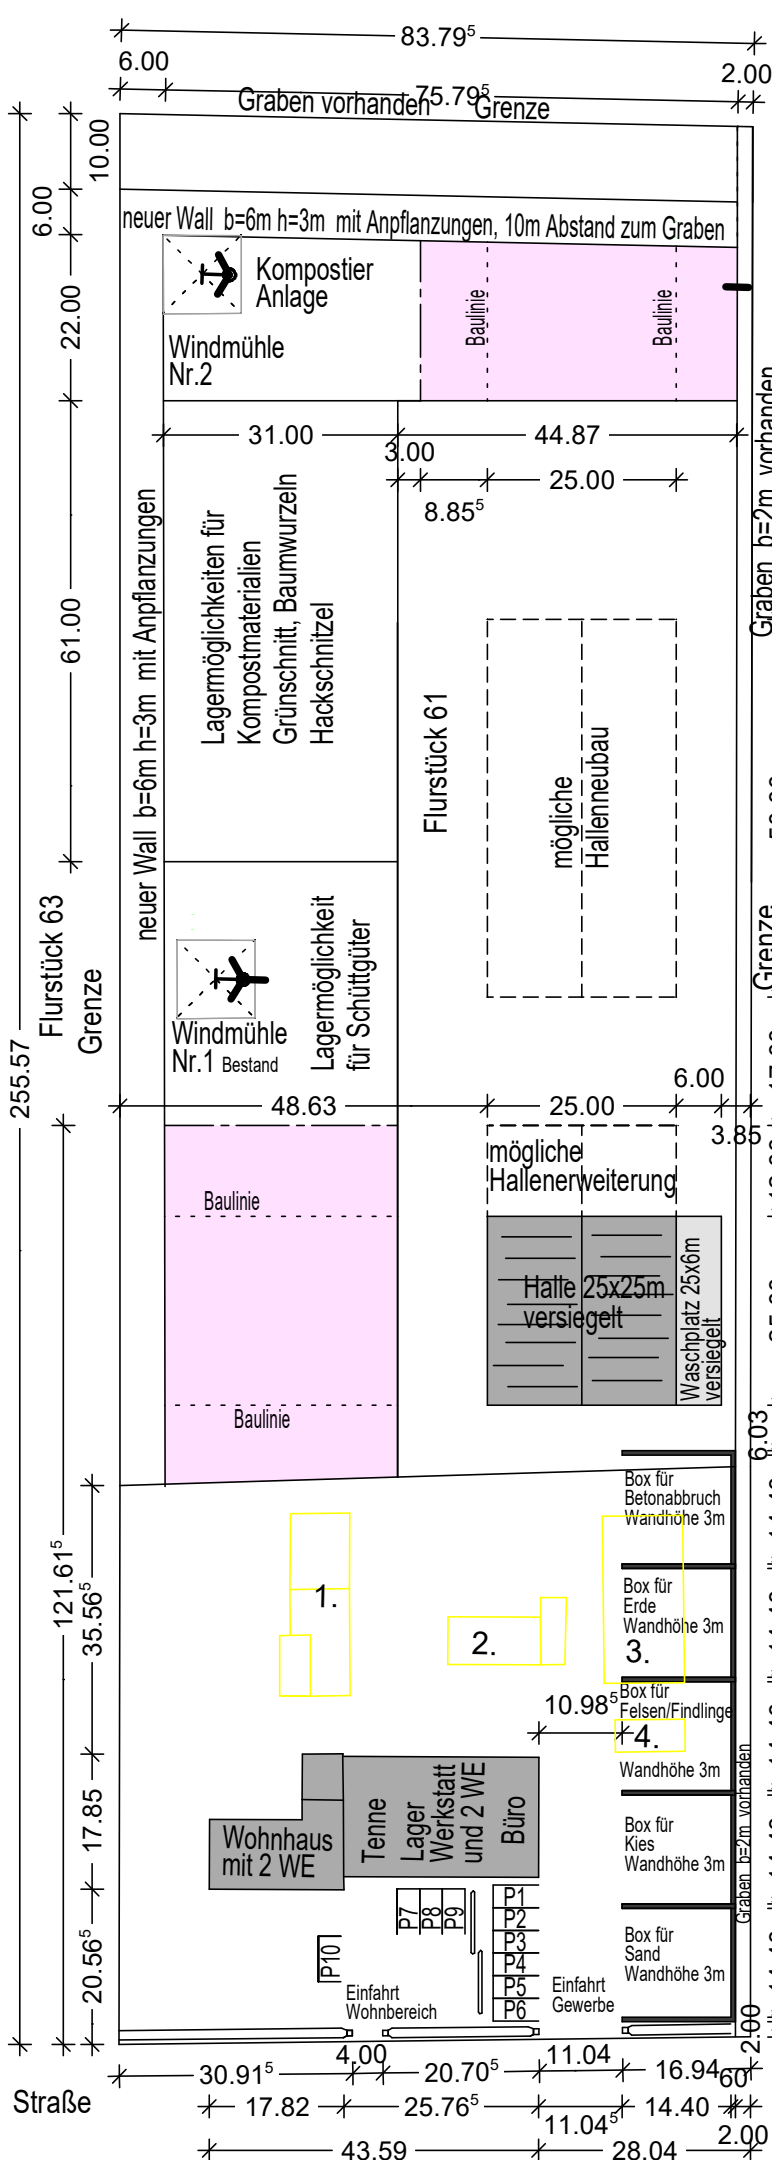

Legende und Bemerkungen:

Flächen vom Abriss:

1. 202 m²
2. 107 m²
3. 235 m²
4. 40 m²

584 m²

Alle dunkel angelegten Flächen sind versiegelt:


- 623 m² Wohnhaus bis Büro
- 625 m² neue Halle
- 150 m² Waschplatz

1.398 m² plus W II o Bereich

Grundstücksgröße:
21.272 m²

Waschplatz mit Ölabscheider
Der Untergrund der Boxen ist versickerungsfähig

■ = W II o GRZ=0,25
für Personal- und
Betriebsleiterwohnungen
Bauhöhe 7,50m

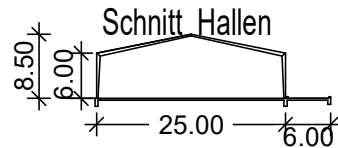

Isometrie der Boxen
(Prinzip)

Index	Datum	Änderungen
b	12.04.2021	Ergänzung, Wohnbereich für Betriebsleiter und Personal
a	01.08.2020	Hinterer Bereich, Parkplätze ergänzt, 2. Windmühle
-	19.06.2020	Einfahrt

HK-Service Aussiedlungshof 17. 25938 Midlum Inhaber: Heiko Kohn: Tel.: 0170 9868072		
---	--	--

Projekt	Umnutzung Aussiedlungshof 17 25938 Midlum	Flur 2 Flurstück 61 Gemarkung: Midlum
Zeichnung	LAGEPLAN - ENTWURF -	
Maßstab:	1:1000	Gezeichnet: HK / C
Datum:	16.05.20	Blatt: L 1 b