


ÜBERSICHTSPLAN ZUM BEBAUUNGSPLAN NR.2 DER GEMEINDE OEVENUM FÜR DAS GEBIET SÜDÖSTLICHE ORTSLAGE, BEIDSEITIG DER K 125, NORDÖSTLICH DER BURNSTRAT

M. - 1: 1000

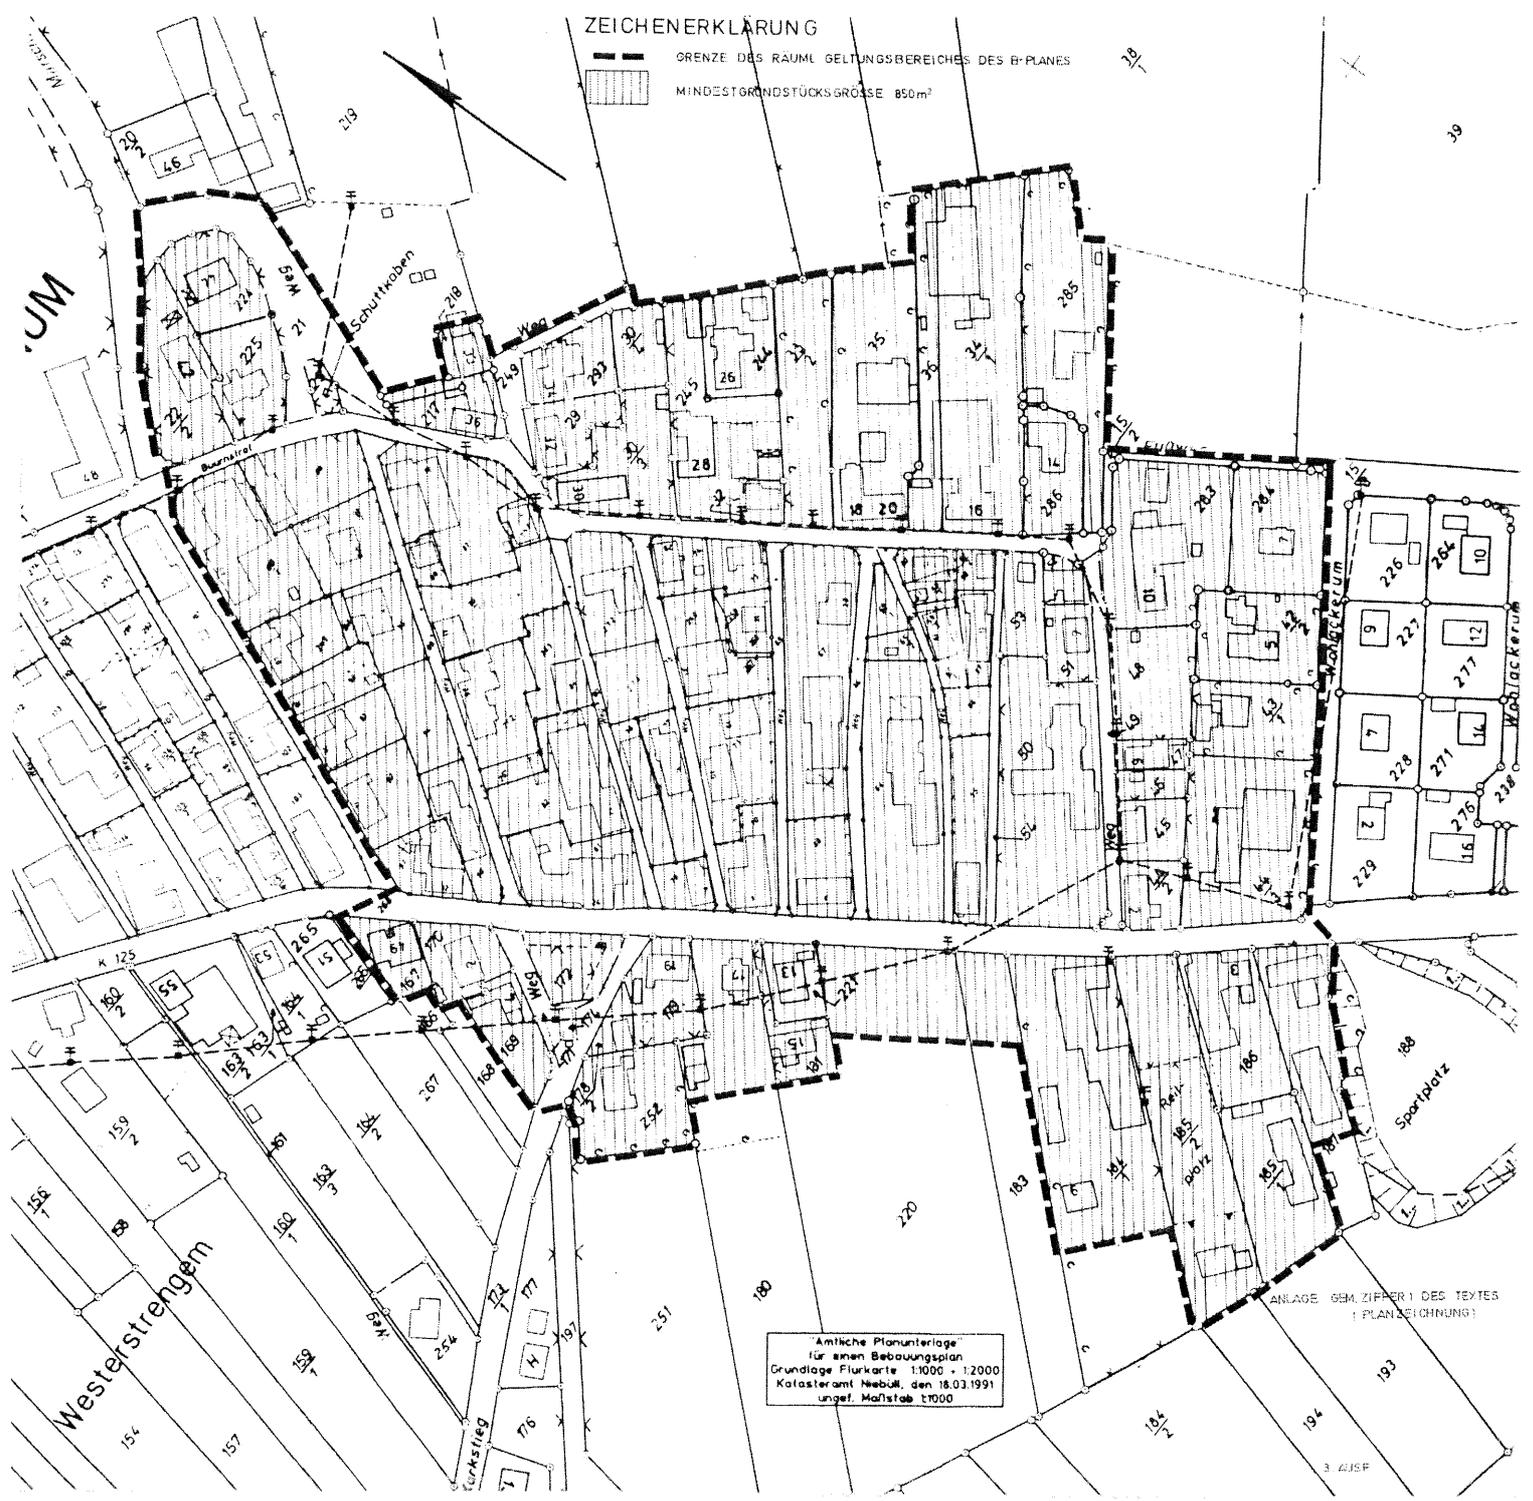

ZEICHENERKLÄRUNG

— GRENZE DES RAUMGELTUNGSBEREICHES DES B-PLANES

▨ MINDESTGRUNDSTÜCKSGRÖÖE 850m²

„Amtliche Planunterlage“
für einen Bebauungsplan
Grundlage Flurkarte 1:1000 - 1:2000
Katasteramt Neuball, den 18.03.1991
ungef. Maßstab 1:1000