


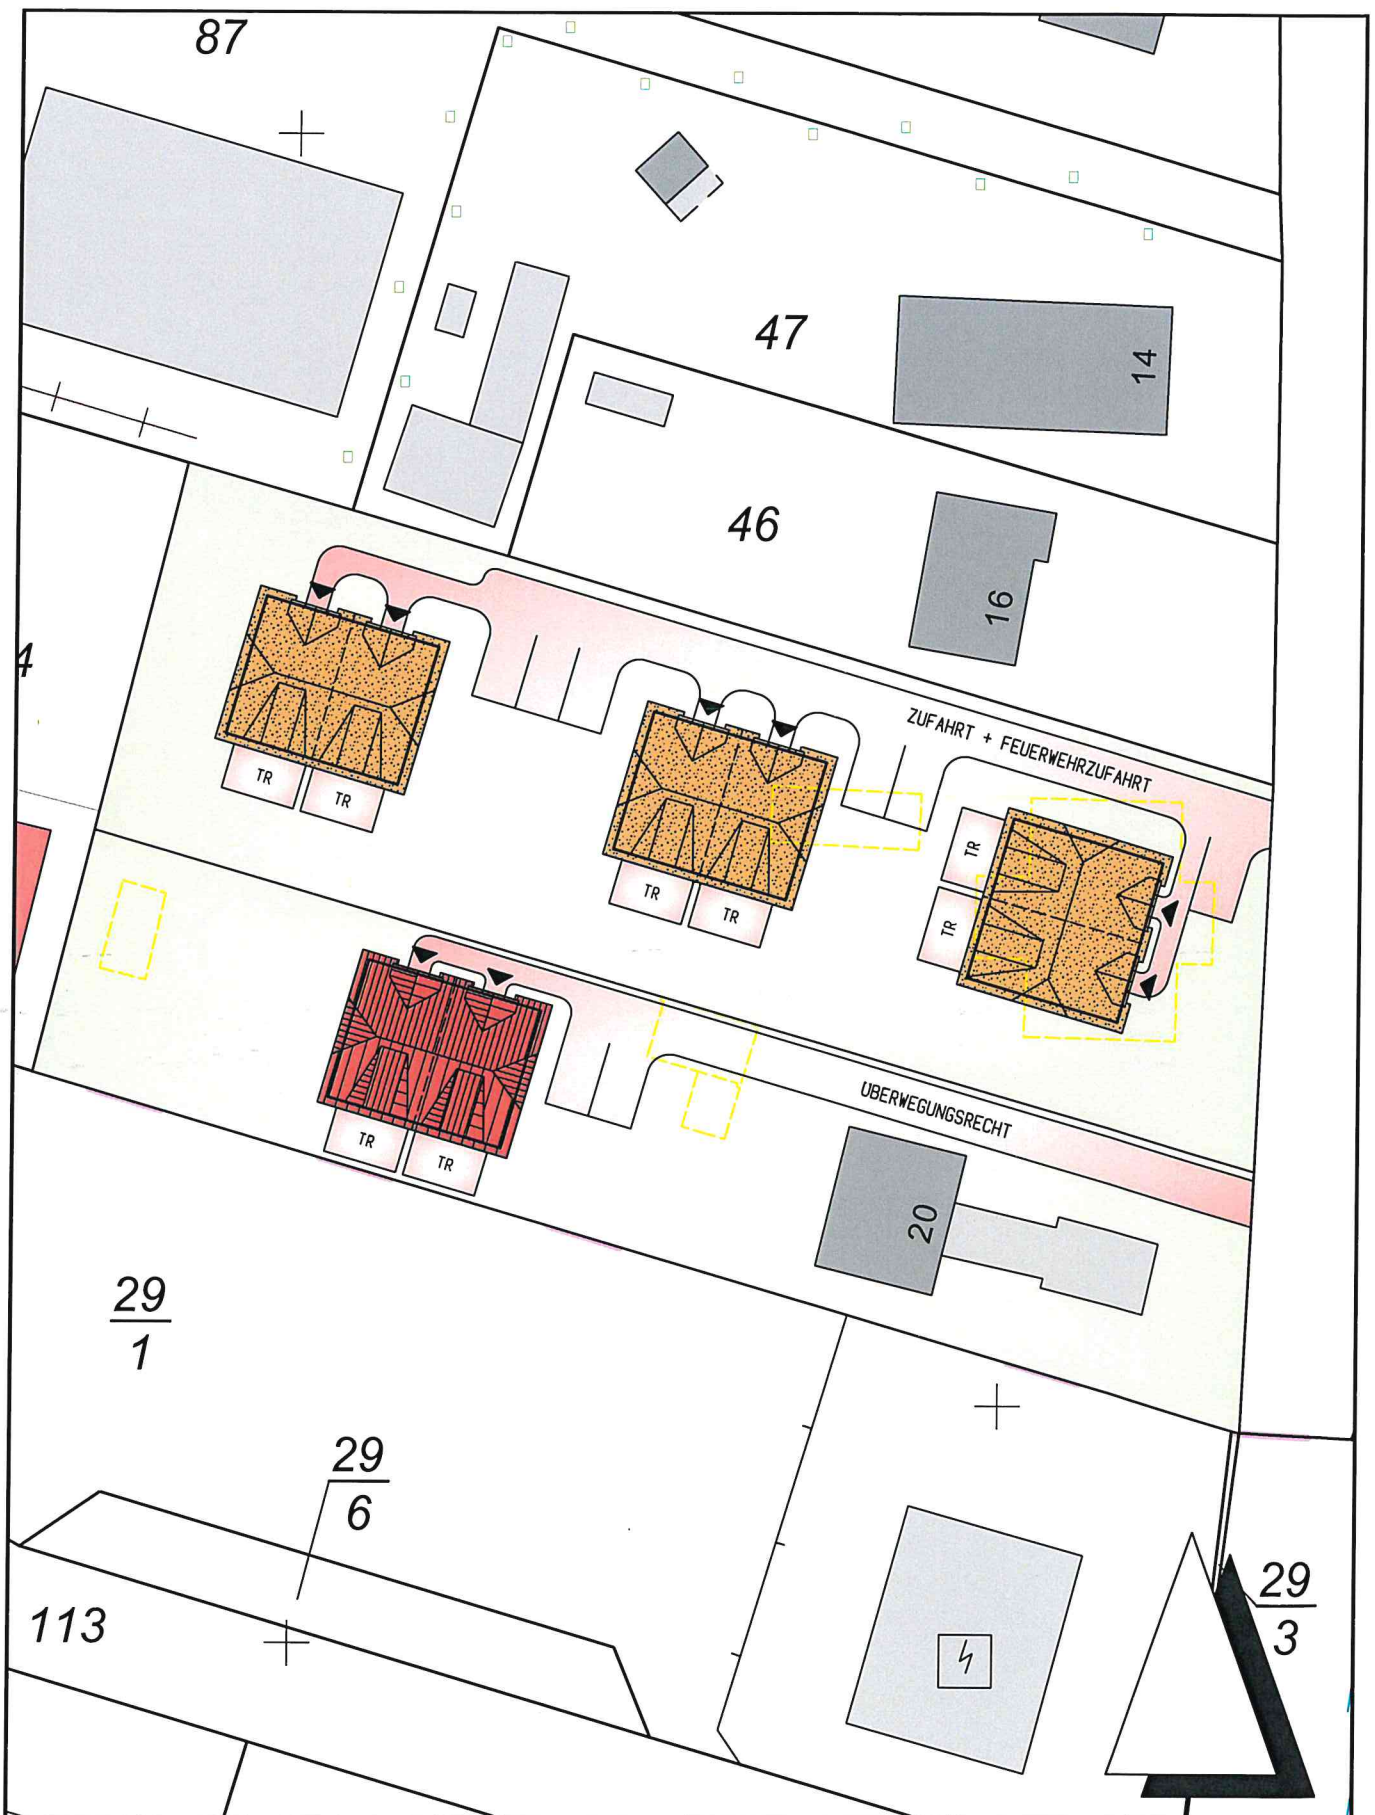

PROJEKT:	NEUBAU WOHNANLAGE UTERSUM		
BAUORT:	JAARDENHUUG 18-20 25938 UTERSUM		
BAUHERR:	[REDACTED]		
DARSTELLUNG:	LAGEPLAN V4		M 1:500
GEZEICHNET LM	PROJEKT-NR. 2020_26	PLAN-NR. 4	DATUM 12.04.2021



**ARCHITEKTURBÜRO
WIECZOREK**
 BUNDESSTRASSE 15D
 25856 HATTSTEDT
 TELEFON 04846-601460
 TELEFAX 04846-601469
 architekturbuero-wieczorek.de