Stadt Wyk auf Föhr • 3. Änderung Bebauungsplan Nr. 25 • Neubau AquaFöhr mit Kurmittelhaus und Arealentwicklung Lüttmarsch

Planzeichnung (Teil A) | **Stand Februar 2022** | **M 1:1.000**

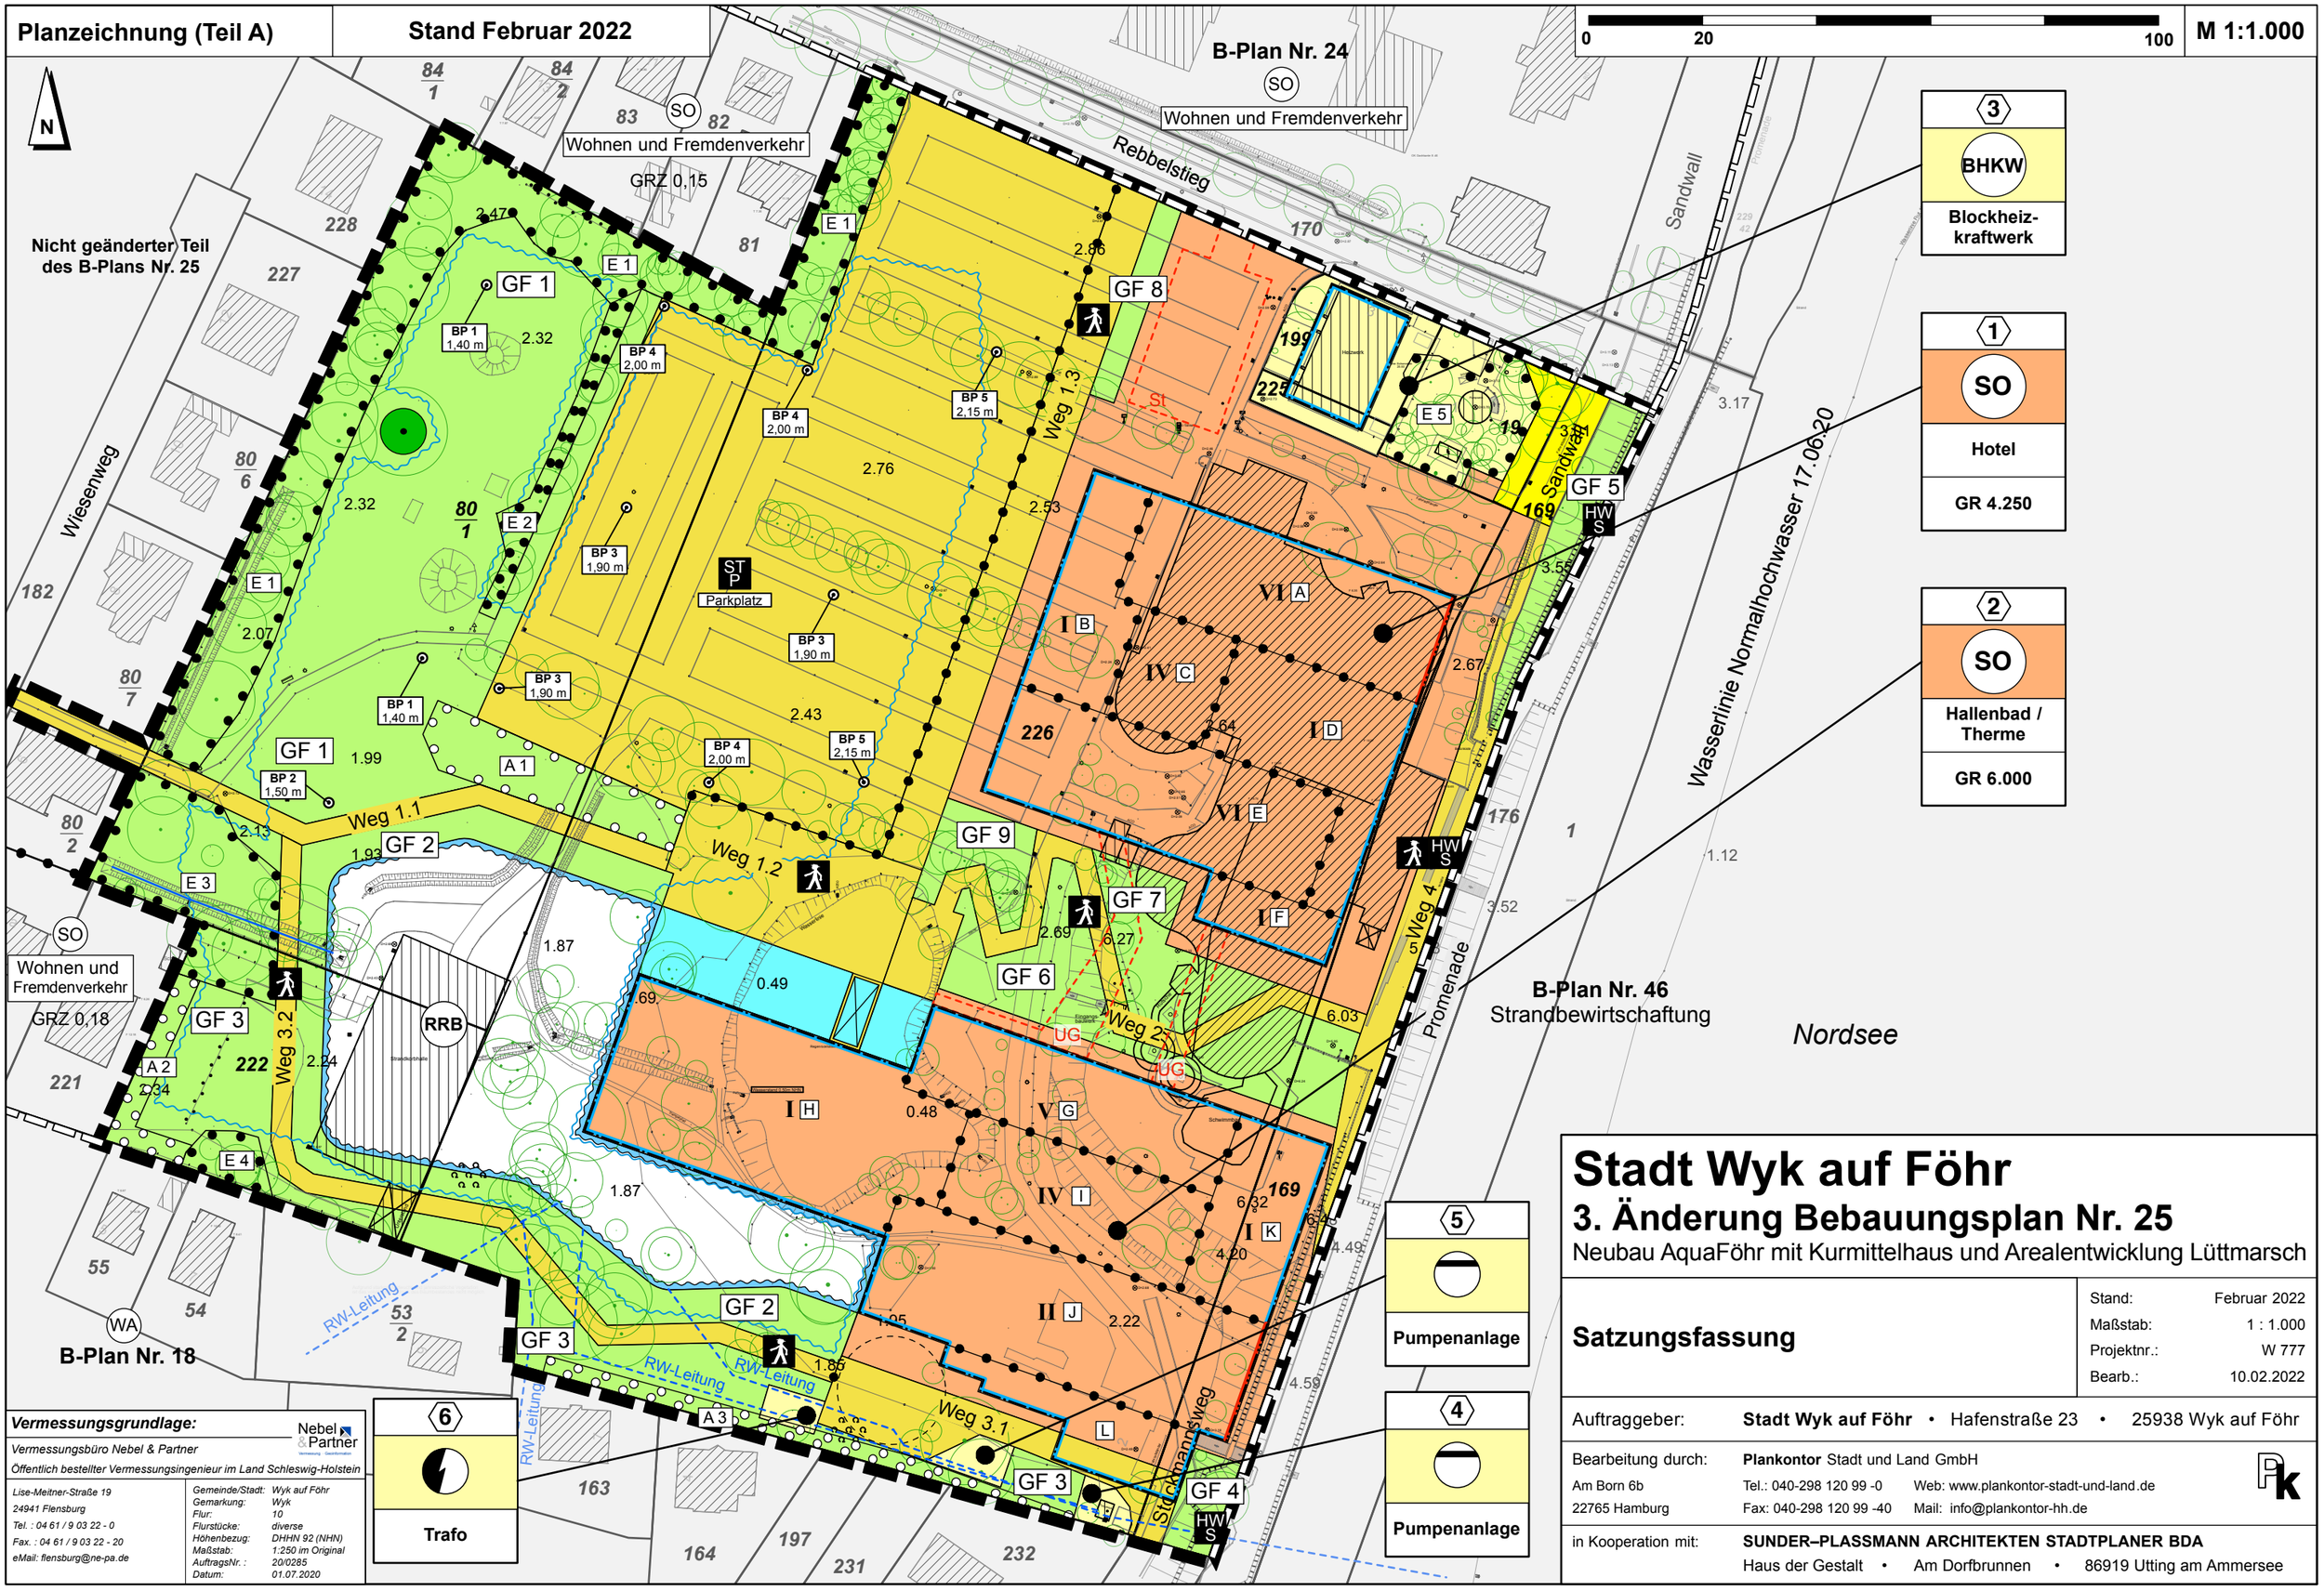

Stadt Wyk auf Föhr

3. Änderung Bebauungsplan Nr. 25

Neubau AquaFöhr mit Kurmittelhaus und Arealentwicklung Lüttmarsch

Satzungsfassung

Stand:	Februar 2022
Maßstab:	1 : 1.000
Projektnr.:	W 777
Bearb.:	10.02.2022

Auftraggeber: **Stadt Wyk auf Föhr** • Hafenstraße 23 • 25938 Wyk auf Föhr

Bearbeitung durch: **Plankontor** Stadt und Land GmbH
Am Born 6b
22765 Hamburg
Tel.: 040-298 120 99 -0
Fax: 040-298 120 99 -40
Web: www.plankontor-stadt-und-land.de
Mail: info@plankontor-hh.de

in Kooperation mit: **SUNDER–PLASSMANN ARCHITEKTEN STADTPLANER BDA**
Haus der Gestalt • Am Dorfbrunnen • 86919 Utting am Ammersee

Vermessungsgrundlage:

Vermessungsbüro Nebel & Partner
Öffentlich bestellter Vermessungsingenieur im Land Schleswig-Holstein

Lise-Meitner-Straße 19
24941 Flensburg
Tel. : 04 61 / 9 03 22 - 0
Fax. : 04 61 / 9 03 22 - 20
eMail: flensburg@ne-pa.de

Gemeinde/Stadt:	Wyk auf Föhr
Gemarkung:	Wyk
Flur:	10
Flurstücke:	diverse
Höhenbezug:	DHHN 92 (NHN)
Maßstab:	1:250 im Original
AuftragsNr. :	20/0285
Datum:	01.07.2020