



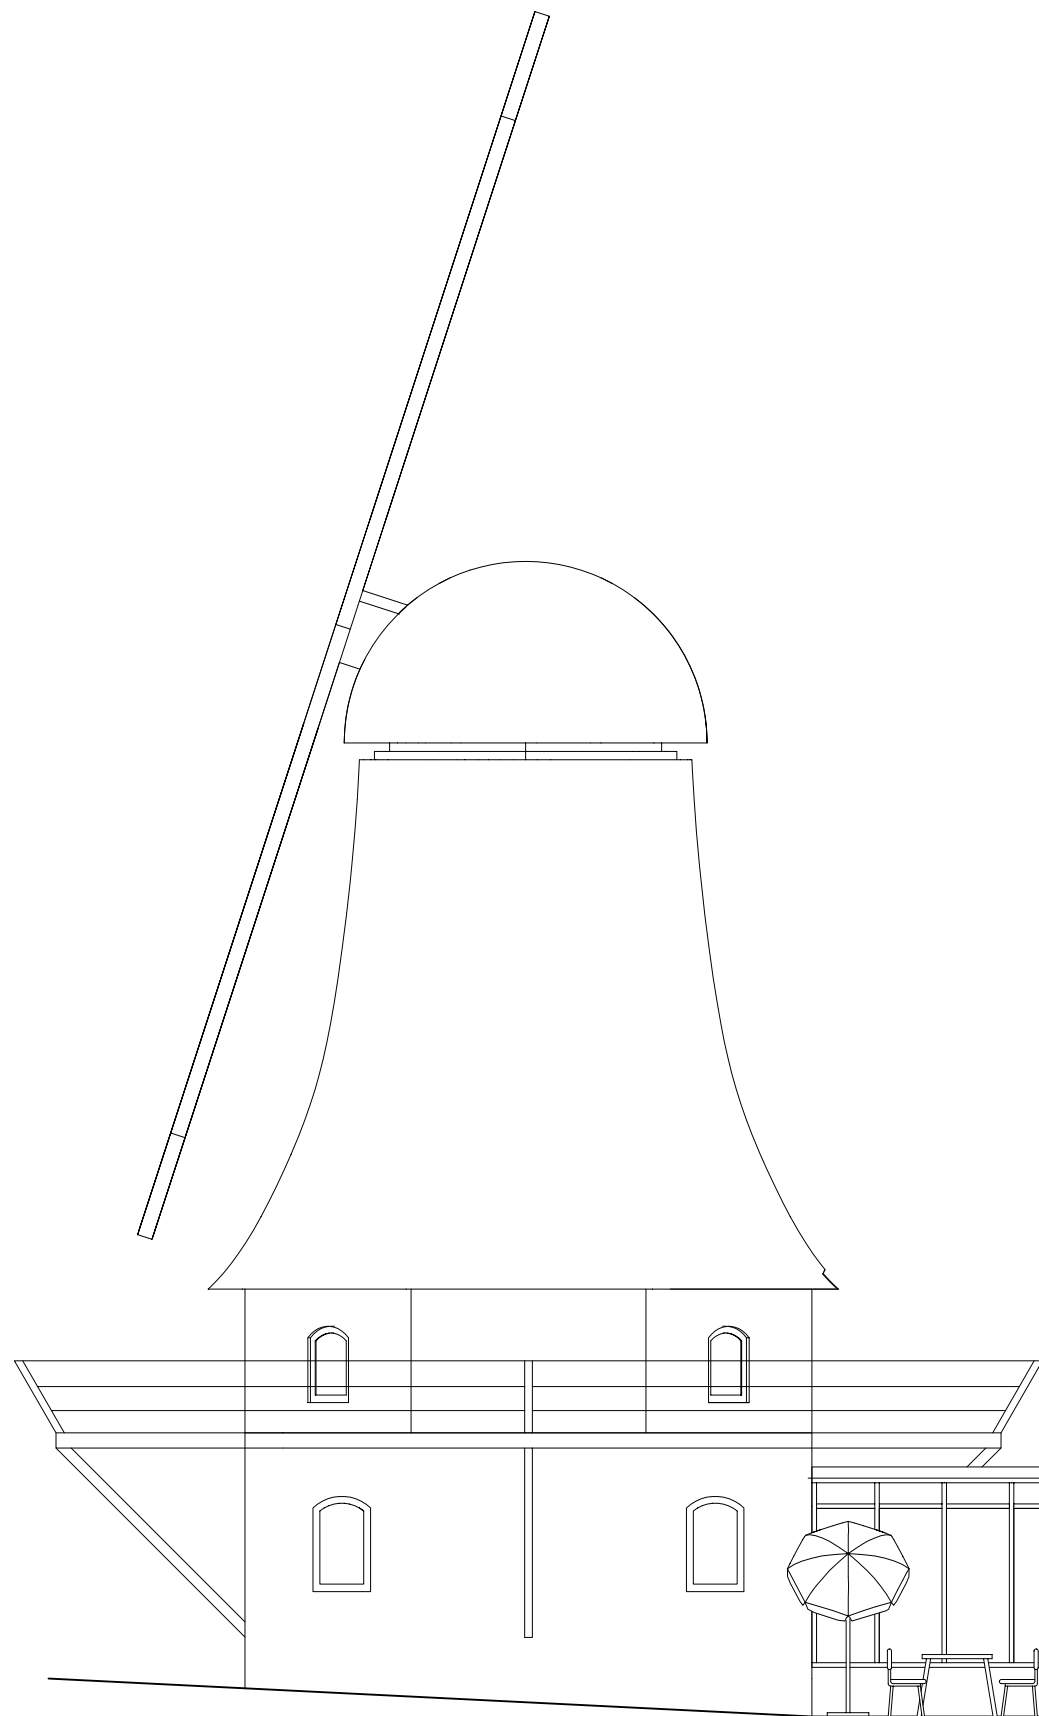

Ansicht Süden

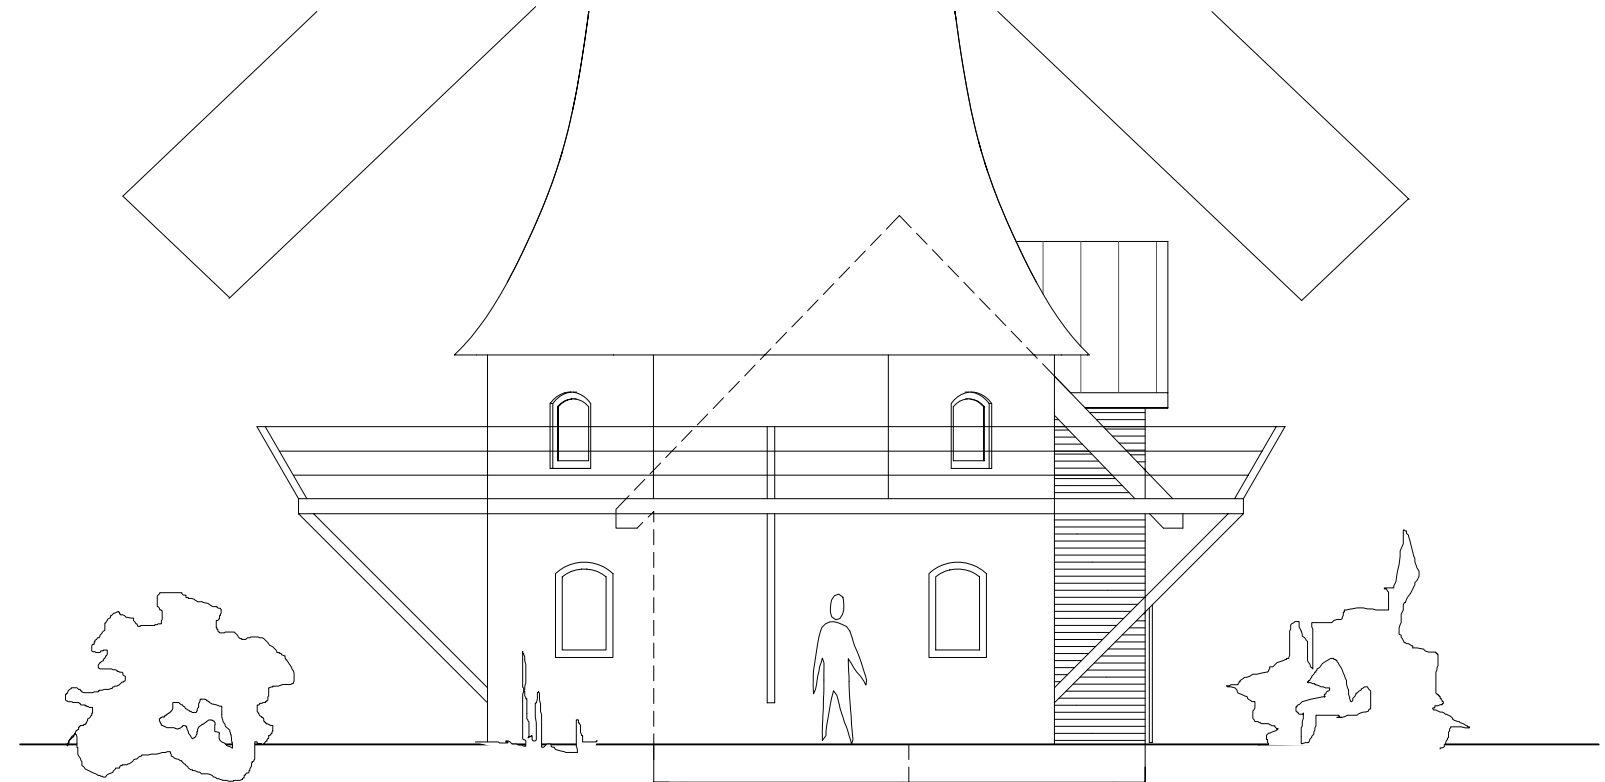

Ansicht Westen



Vorabzug

Oldsumer Mühle mit Anbau

Ansichten 1:100

Bauherr: GbR A. Busch & F. Christiansen

XXXXX

XXXXX

Architekt: Dipl. Ing. Holle Paulsen

Kertelheinallee 13

25938 Nieblum

Blatt 05

22.06.2022