


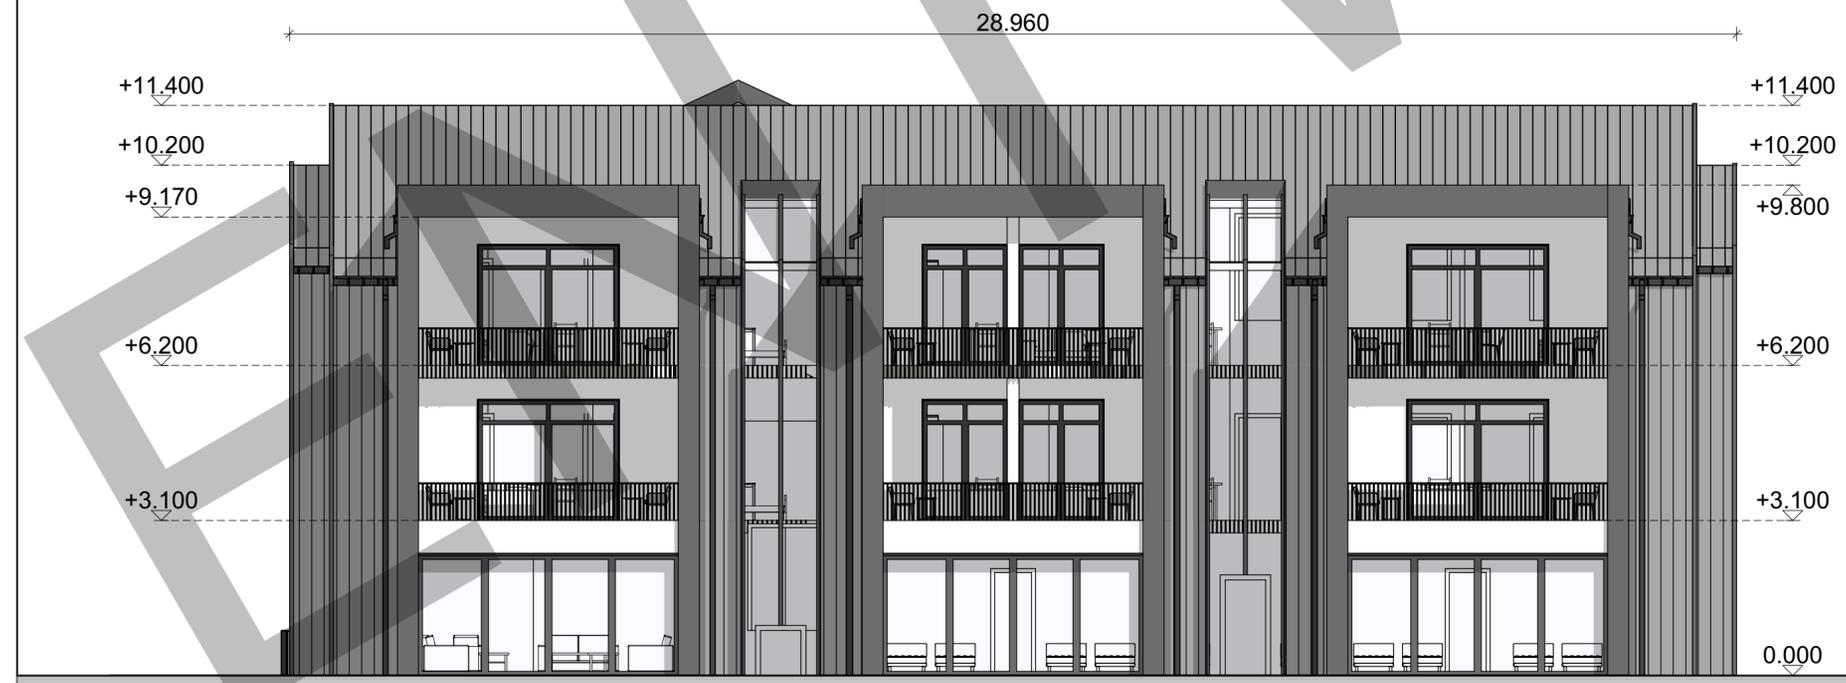

Western Ansicht

1:100



Süden Ansicht

1:100

**Satzung der Gemeinde Norddorf auf Amrum  
über den vorhabenbezogenen Bebauungsplan Nr. 7C  
„Sonnenressort Hüttmann“**

**Teil C - Vorhaben- und Erschließungsplan  
Blatt 3 / 3**

Der Vorhaben- und Erschließungsplan zum vorhabenbezogenen Bebauungsplan Nr. 7C, bestehend aus dem Lageplan (Blatt 1) und den Ansichten (Blatt 2 und 3), wird hiermit ausgeführt und bekanntgemacht.

Geringfügige Abweichungen zur Gestaltung der Fassade (Größe, Anordnung der Fenster und Türen) sind zulässig.

Norddorf auf Amrum, den .....		Der Bürgermeister		Siegel	
<b>BAUVORHABEN:</b> Sonnenhotels Amrum Taft 7 25946 Norddorf		<b>BAUHERR:</b> -CT Siebente Immobiliengesellschaft mbH & Co. KG- Osterstraße 39 a, 31134 Hildesheim			
	Unterschrift:	Datum:	30.12.2022		
	Freigabe:	Gezeichnet:	VC		
	Projektleiter:	Blatt Nr.:	ENT.06		
	Projektnr. <b>211218</b>	<b>ENTWURF</b>			
Konrad-Zuse-Ring 24 D - 24220 Flintbek phone: +49 - 4347 - 80 92 65 0 mobil: +49 - 157 - 86 02 12 71 fax: +49 - 4347 - 80 92 65 9 mail: info@dau-design.de www.dau-design.de		Bezeichnung		Maßstab	
		<b>Ansichten</b>		<b>1:100</b>	
		Zeichnung Nr.		Revision	
		ENT.06-Western Ansicht, Süden Ansicht-			

Sämtliche technischen und maßlichen Angaben außerhalb unseres Lieferumfanges stellen Empfehlungen dar und sind von Architekten, Ingenieuren, Planungsbüros, Ausführenden und Unternehmern auf ihre Richtigkeit und Vollständigkeit zu prüfen und verbindlich zu verantworten. Diese Zeichnung ist geistiges Eigentum von dau design und unterliegt dem Urheberrecht. Jegliche Vervielfältigung, Aushändigung an dritte Personen oder Überlassung an Konkurrenzfirmen ist daher ohne unsere schriftliche Zustimmung verboten. Etwaige Abänderungen in der Ausführung gegenüber unserer Angaben sind uns vor Beginn der Arbeiten schriftlich anzuzeigen und von uns freigegeben zu lassen. Kosten, welche durch Nichteinhaltung dieser Vorgabe entstehen, werden verrechnet.  
Die Detailpläne sind ebenfalls zu berücksichtigen. Alle Maße müssen vor Ort auf ihre Richtigkeit geprüft werden. Die Kompatibilität mit örtlichen und europäischen Vorschriften, wie Feuerschutz, Personenschutz usw. muß geprüft werden. Alle Wände werden bis zur Rohdecke ausgeführt. Alle Deckenhohlräume und Technikräume müssen belüftet werden. Die Akustikisolierung muss geprüft werden.