

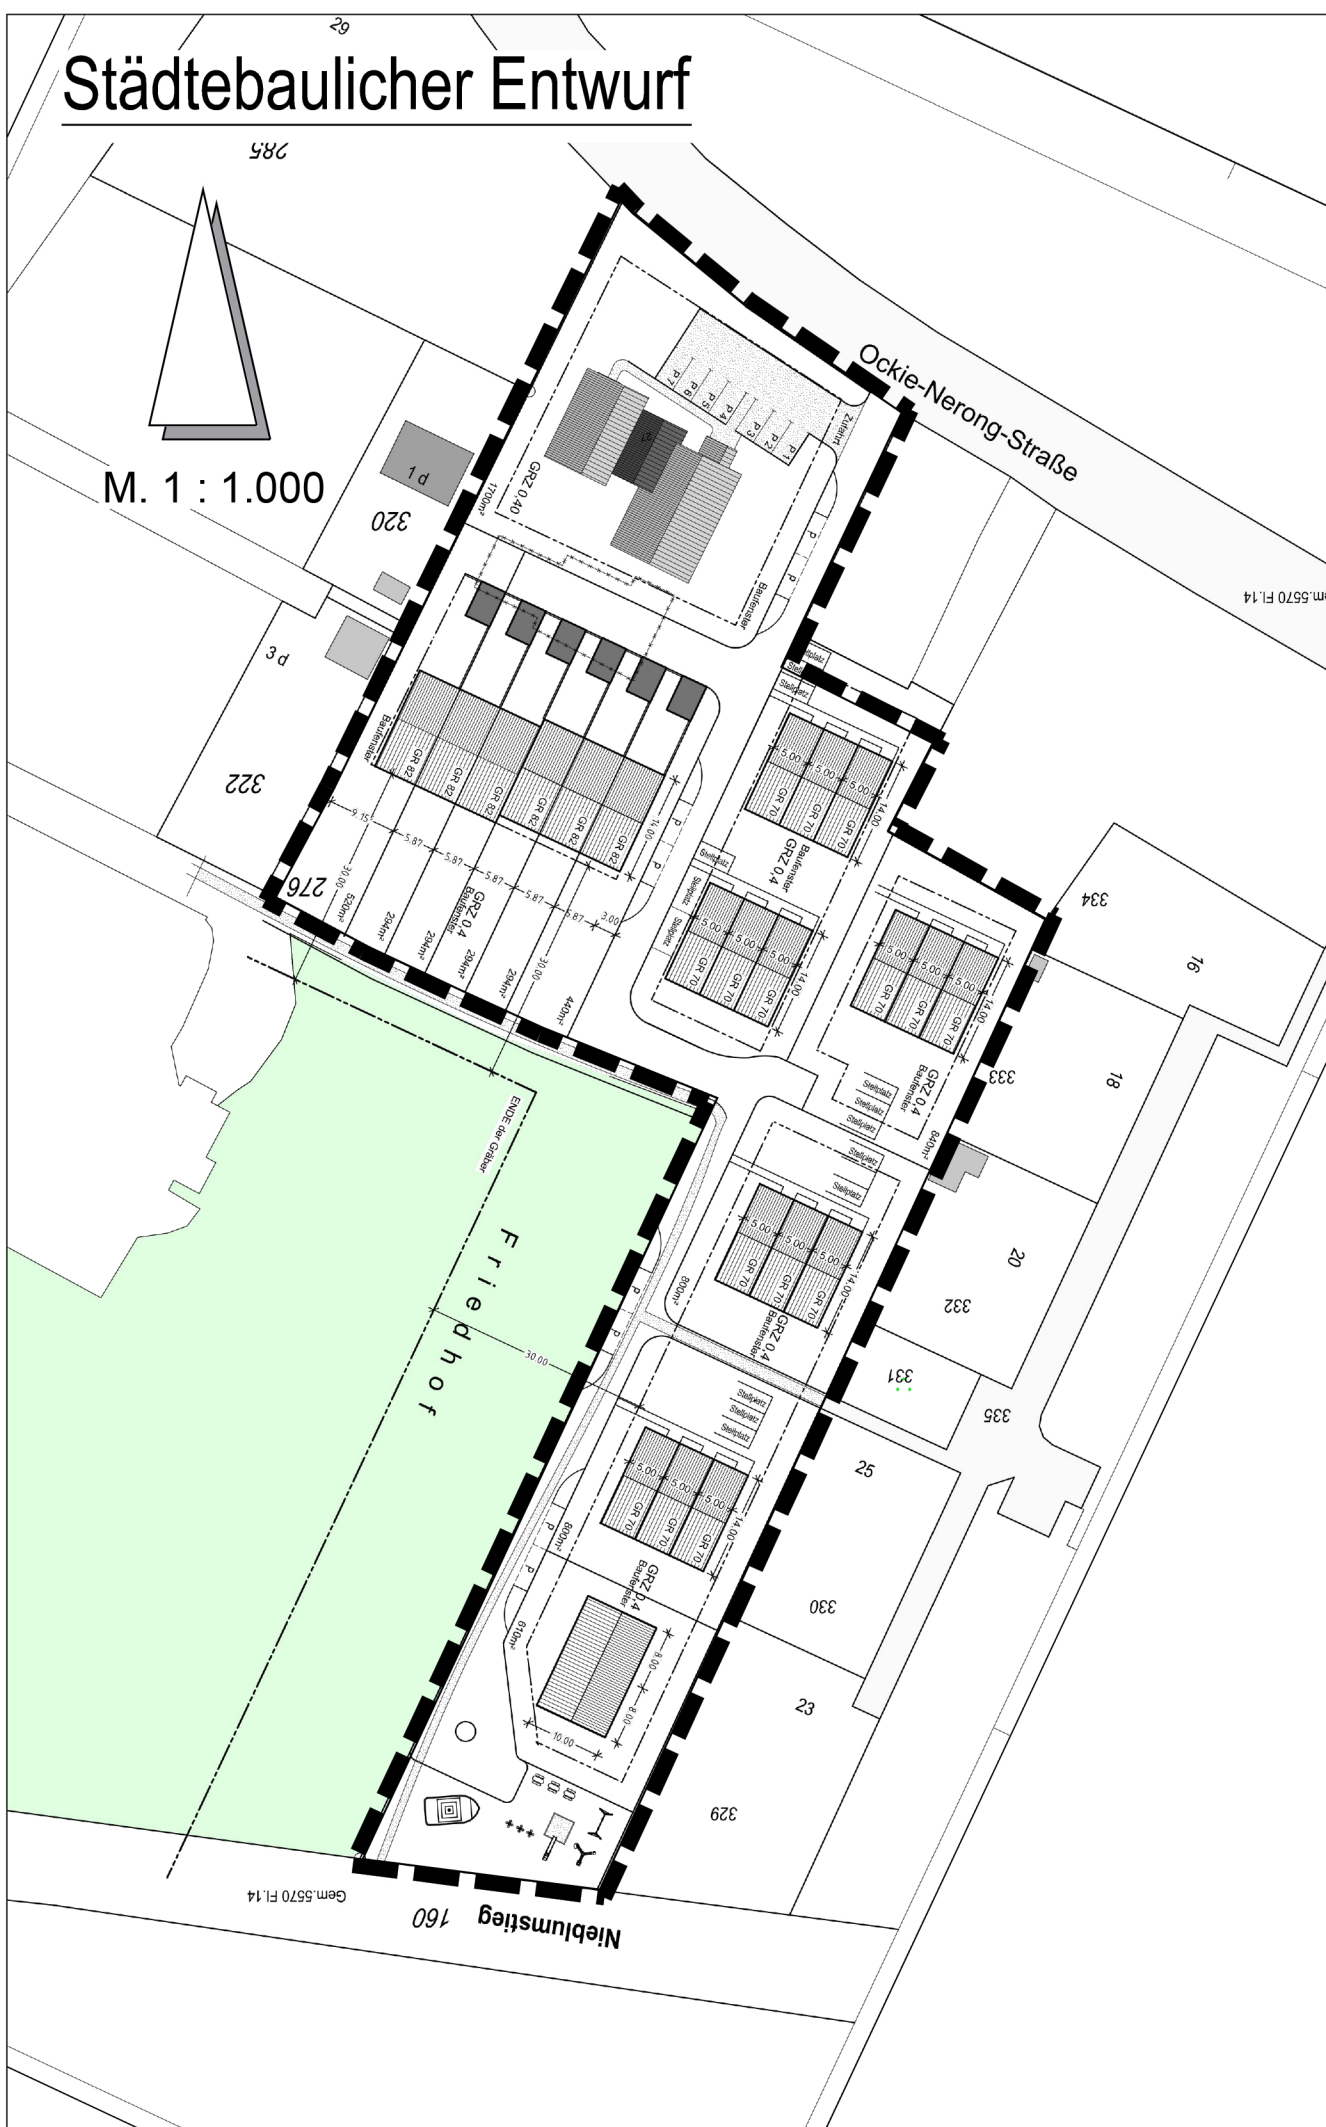


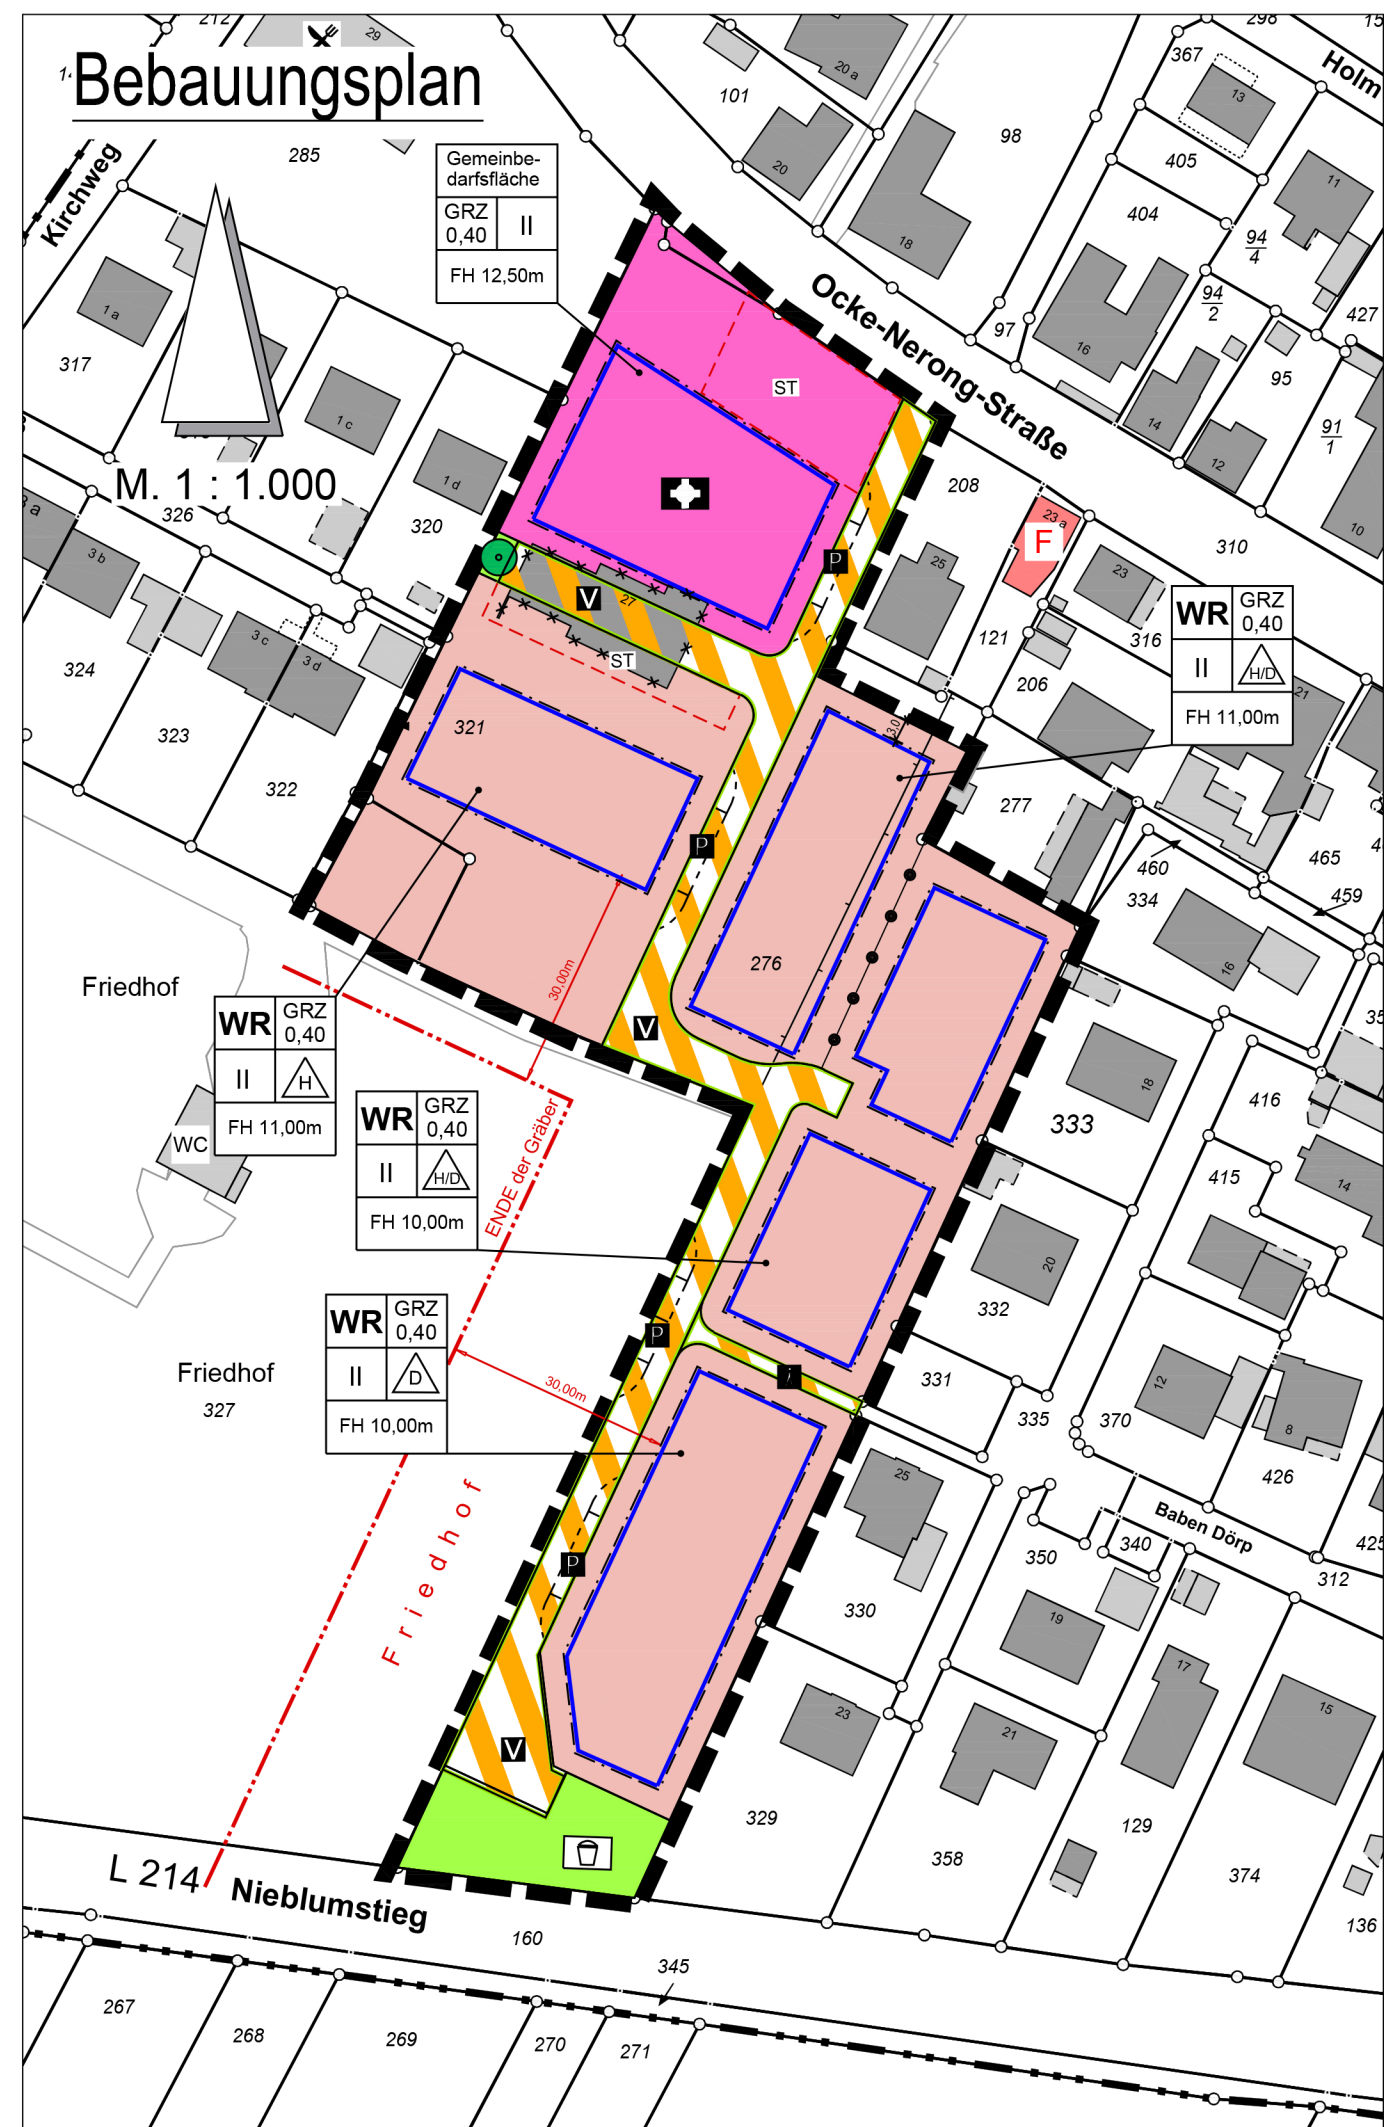



Pastorat Erdgeschoss

M. 1 : 250

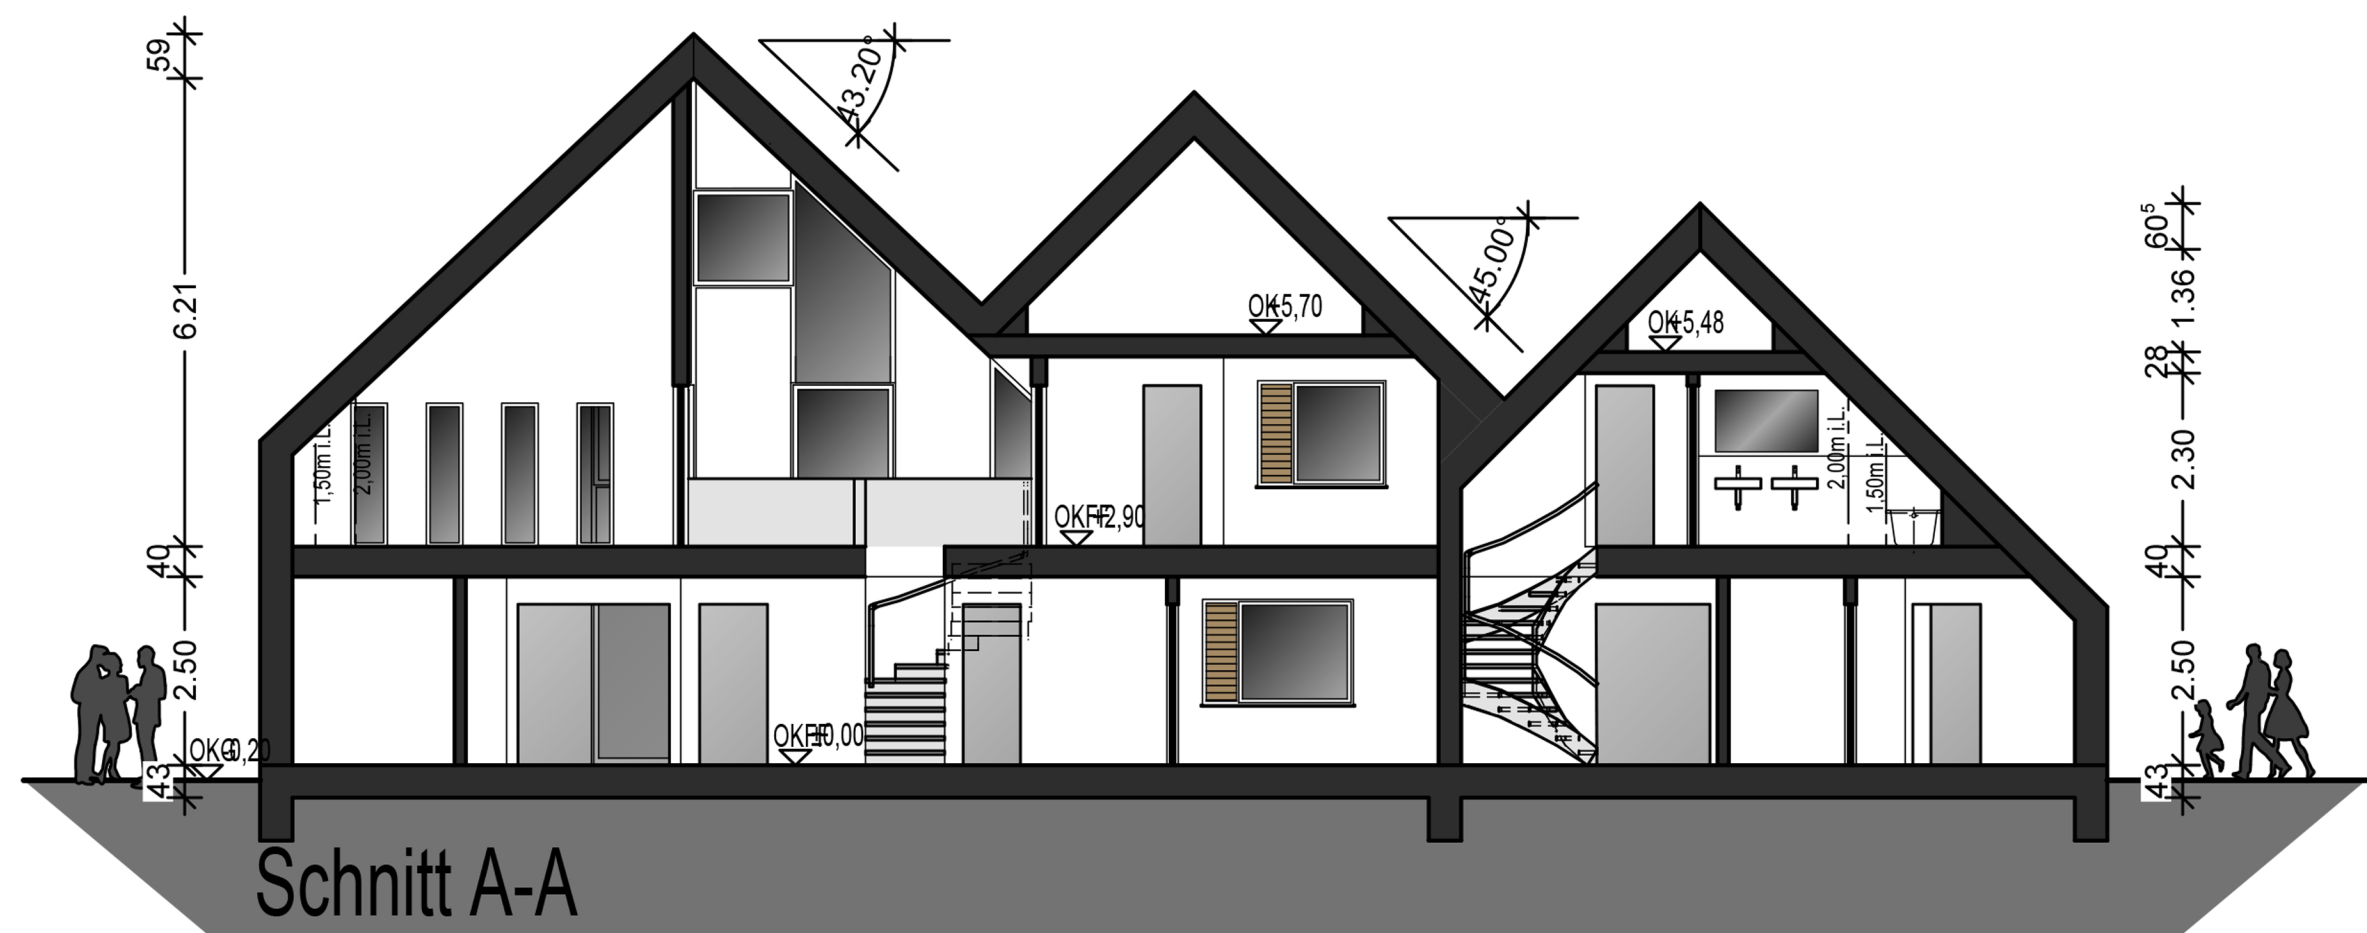

Pastorat Dachgeschoss

M. 1 : 200

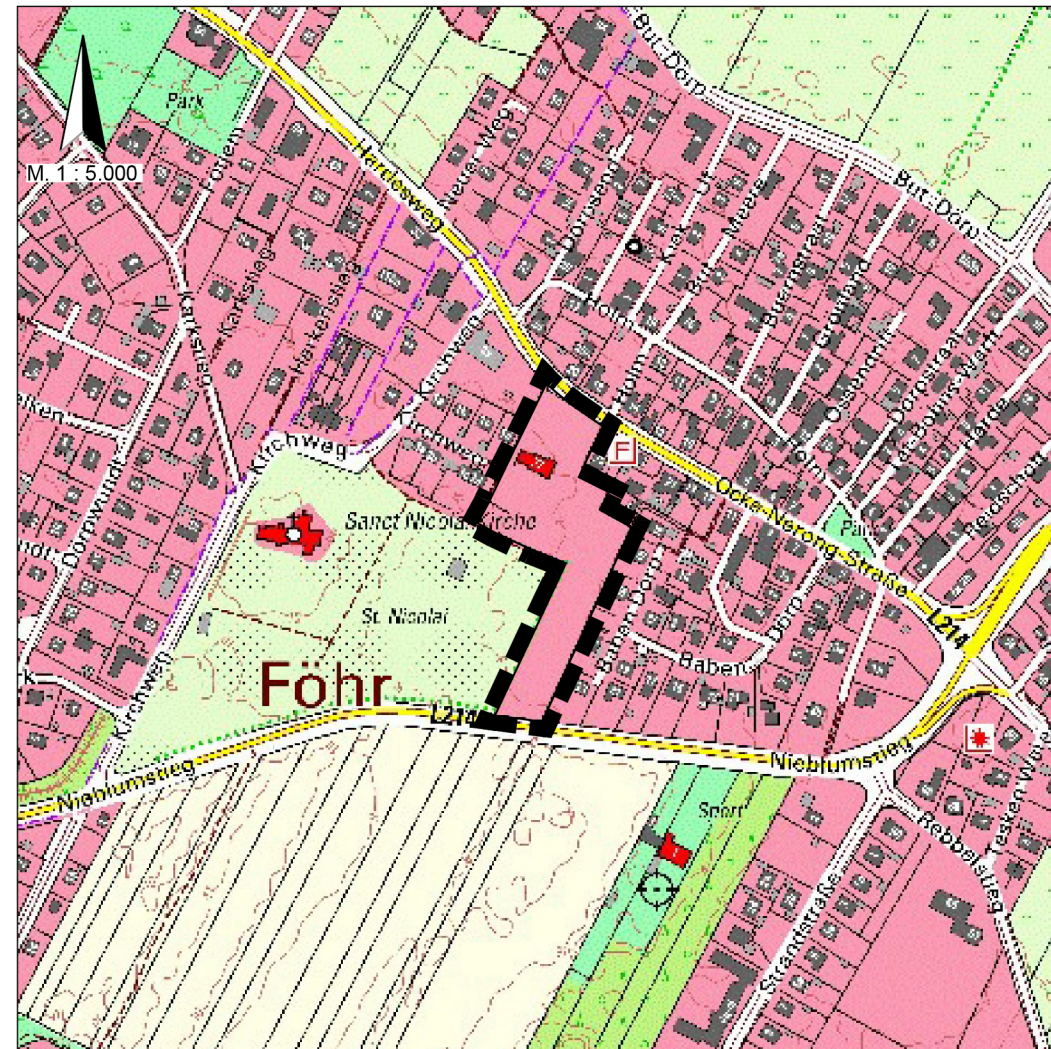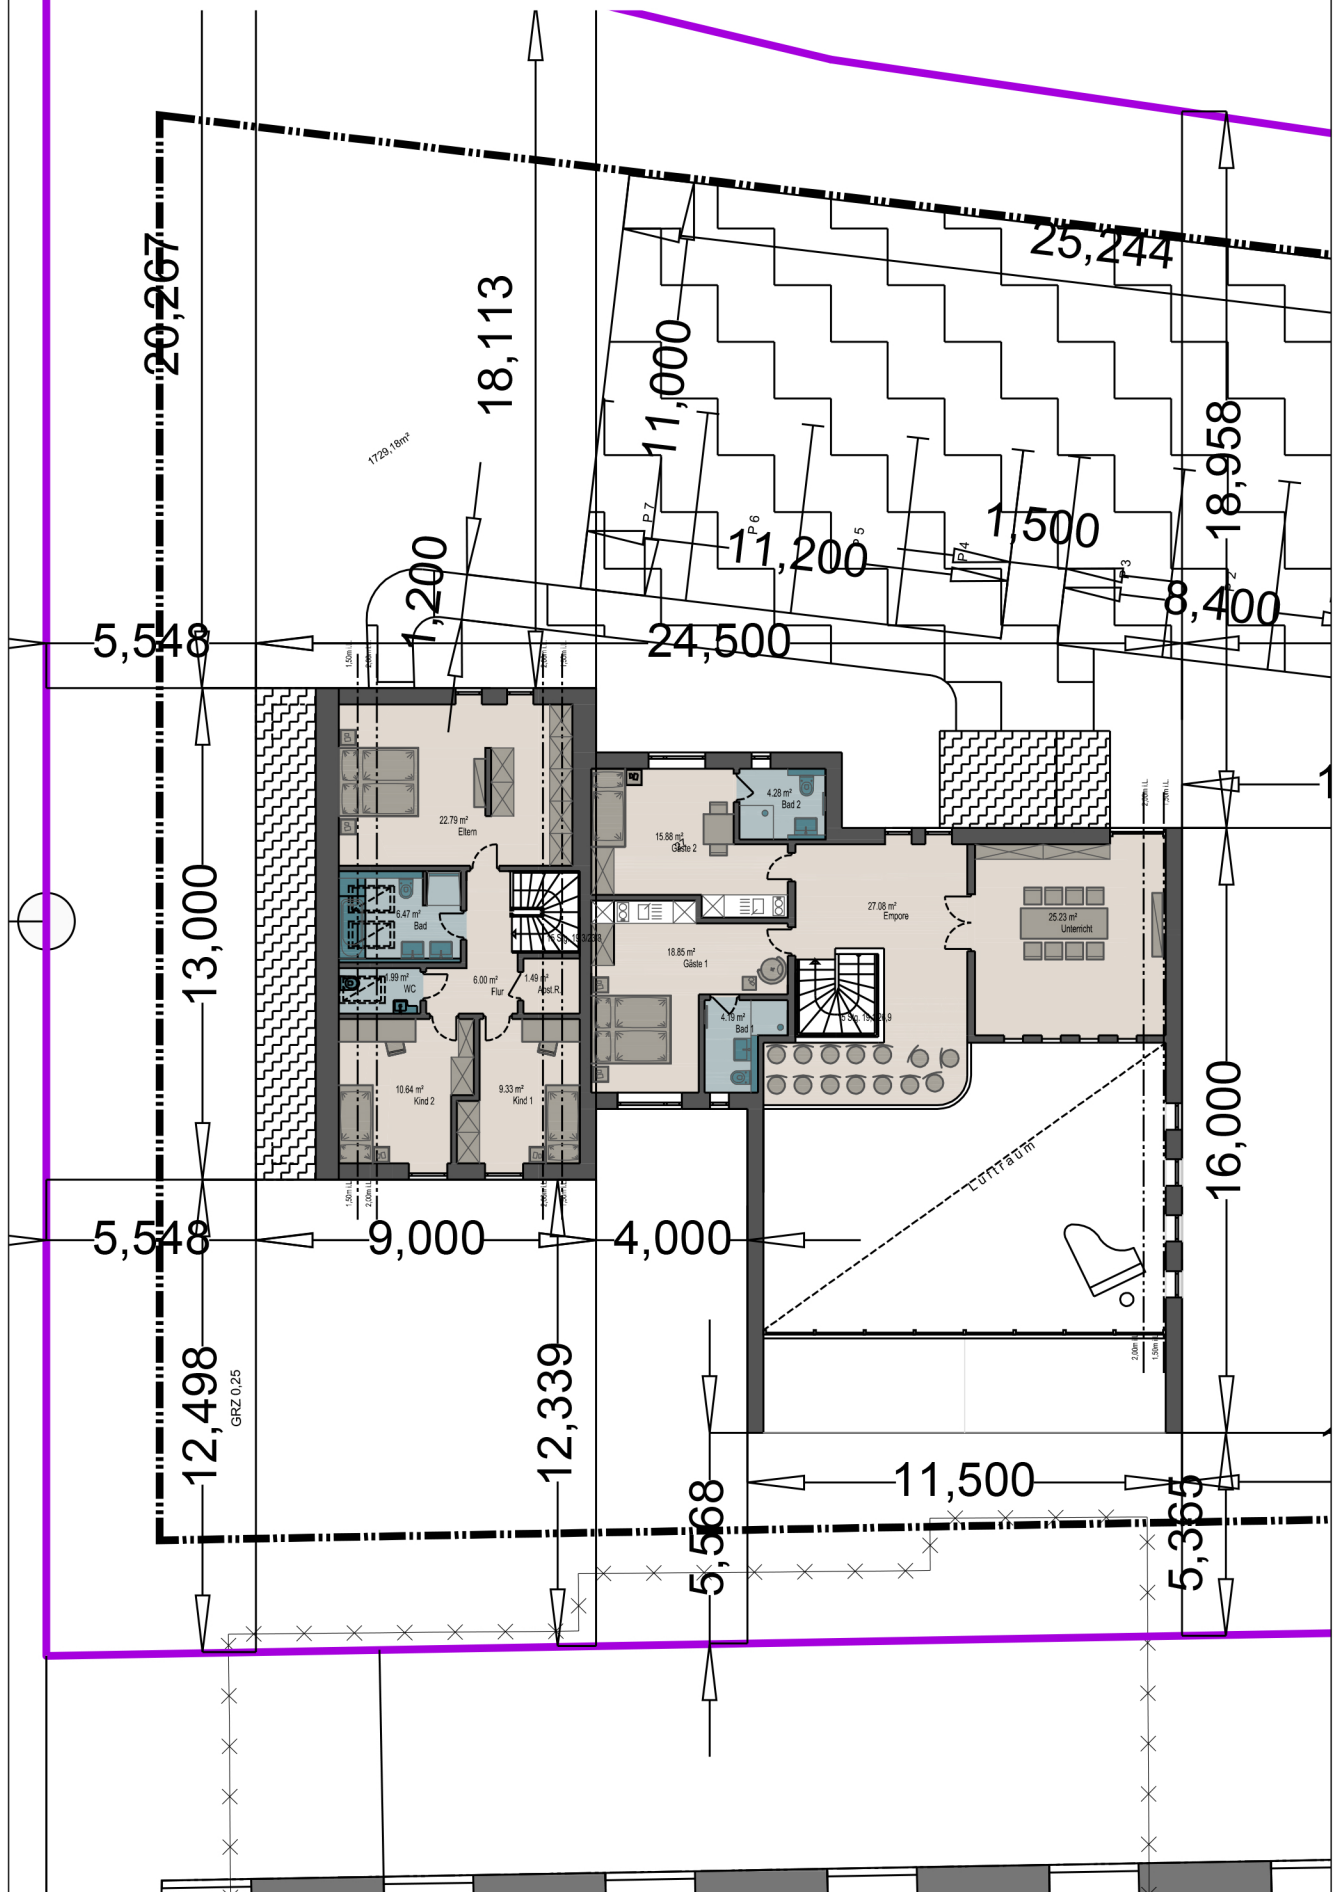

**VORHABEN- UND ERSCHLIESSUNGSPLAN
ZUR 2. VORHABENBEZOGENEN ÄNDERUNG
DES BEBAUUNGSPLAN NR. 6**

"FÜR DAS GEBIET NÖRDLICH ANGRENZEND AN DIE OCKE-NERONG-STRASSE,
ÖSTLICH ANGRENZEND AN DAS WOHN-GEbiet BABEN DÖRRP, SÜDLICH ANGRENZEND
AN DEN NIEBLUMSTIEG (L214) UND WESTLICH ANGRENZEND AN DEN FRIEDHOF
SOWIE WOHN-GEbiet KIRCHWEG"

**STADT WYK AUF FÖHR
KREIS NORDFRIESLAND**

