


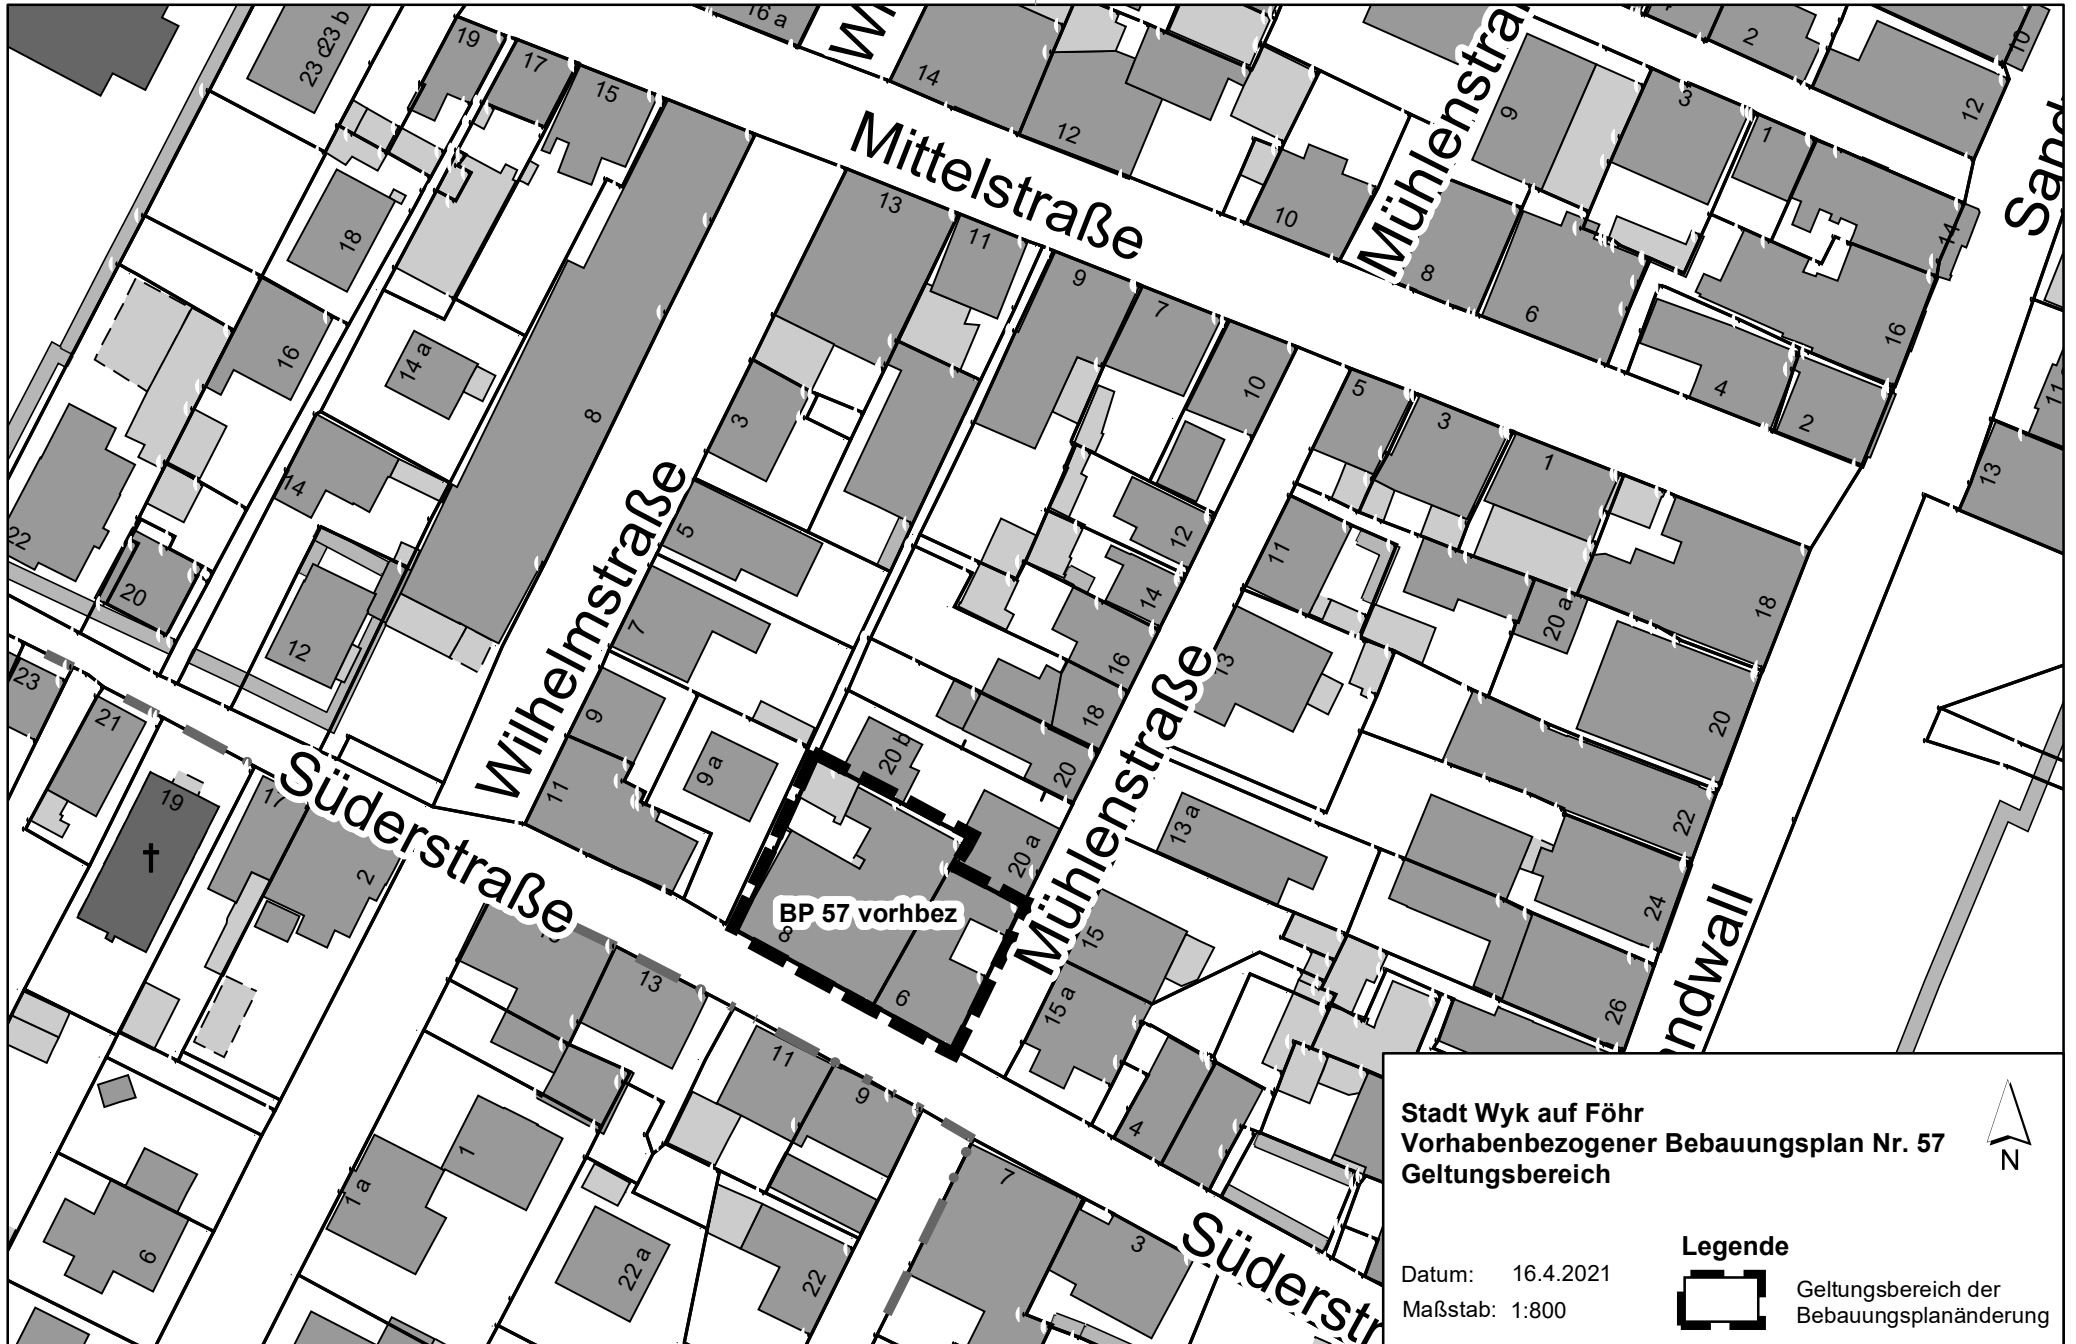

Stadt Wyk auf Föhr
Vorhabenbezogener Bebauungsplan Nr. 57
Geltungsbereich

Datum: 16.4.2021
Maßstab: 1:800

Legende

 Geltungsbereich der
Bebauungsplanänderung