


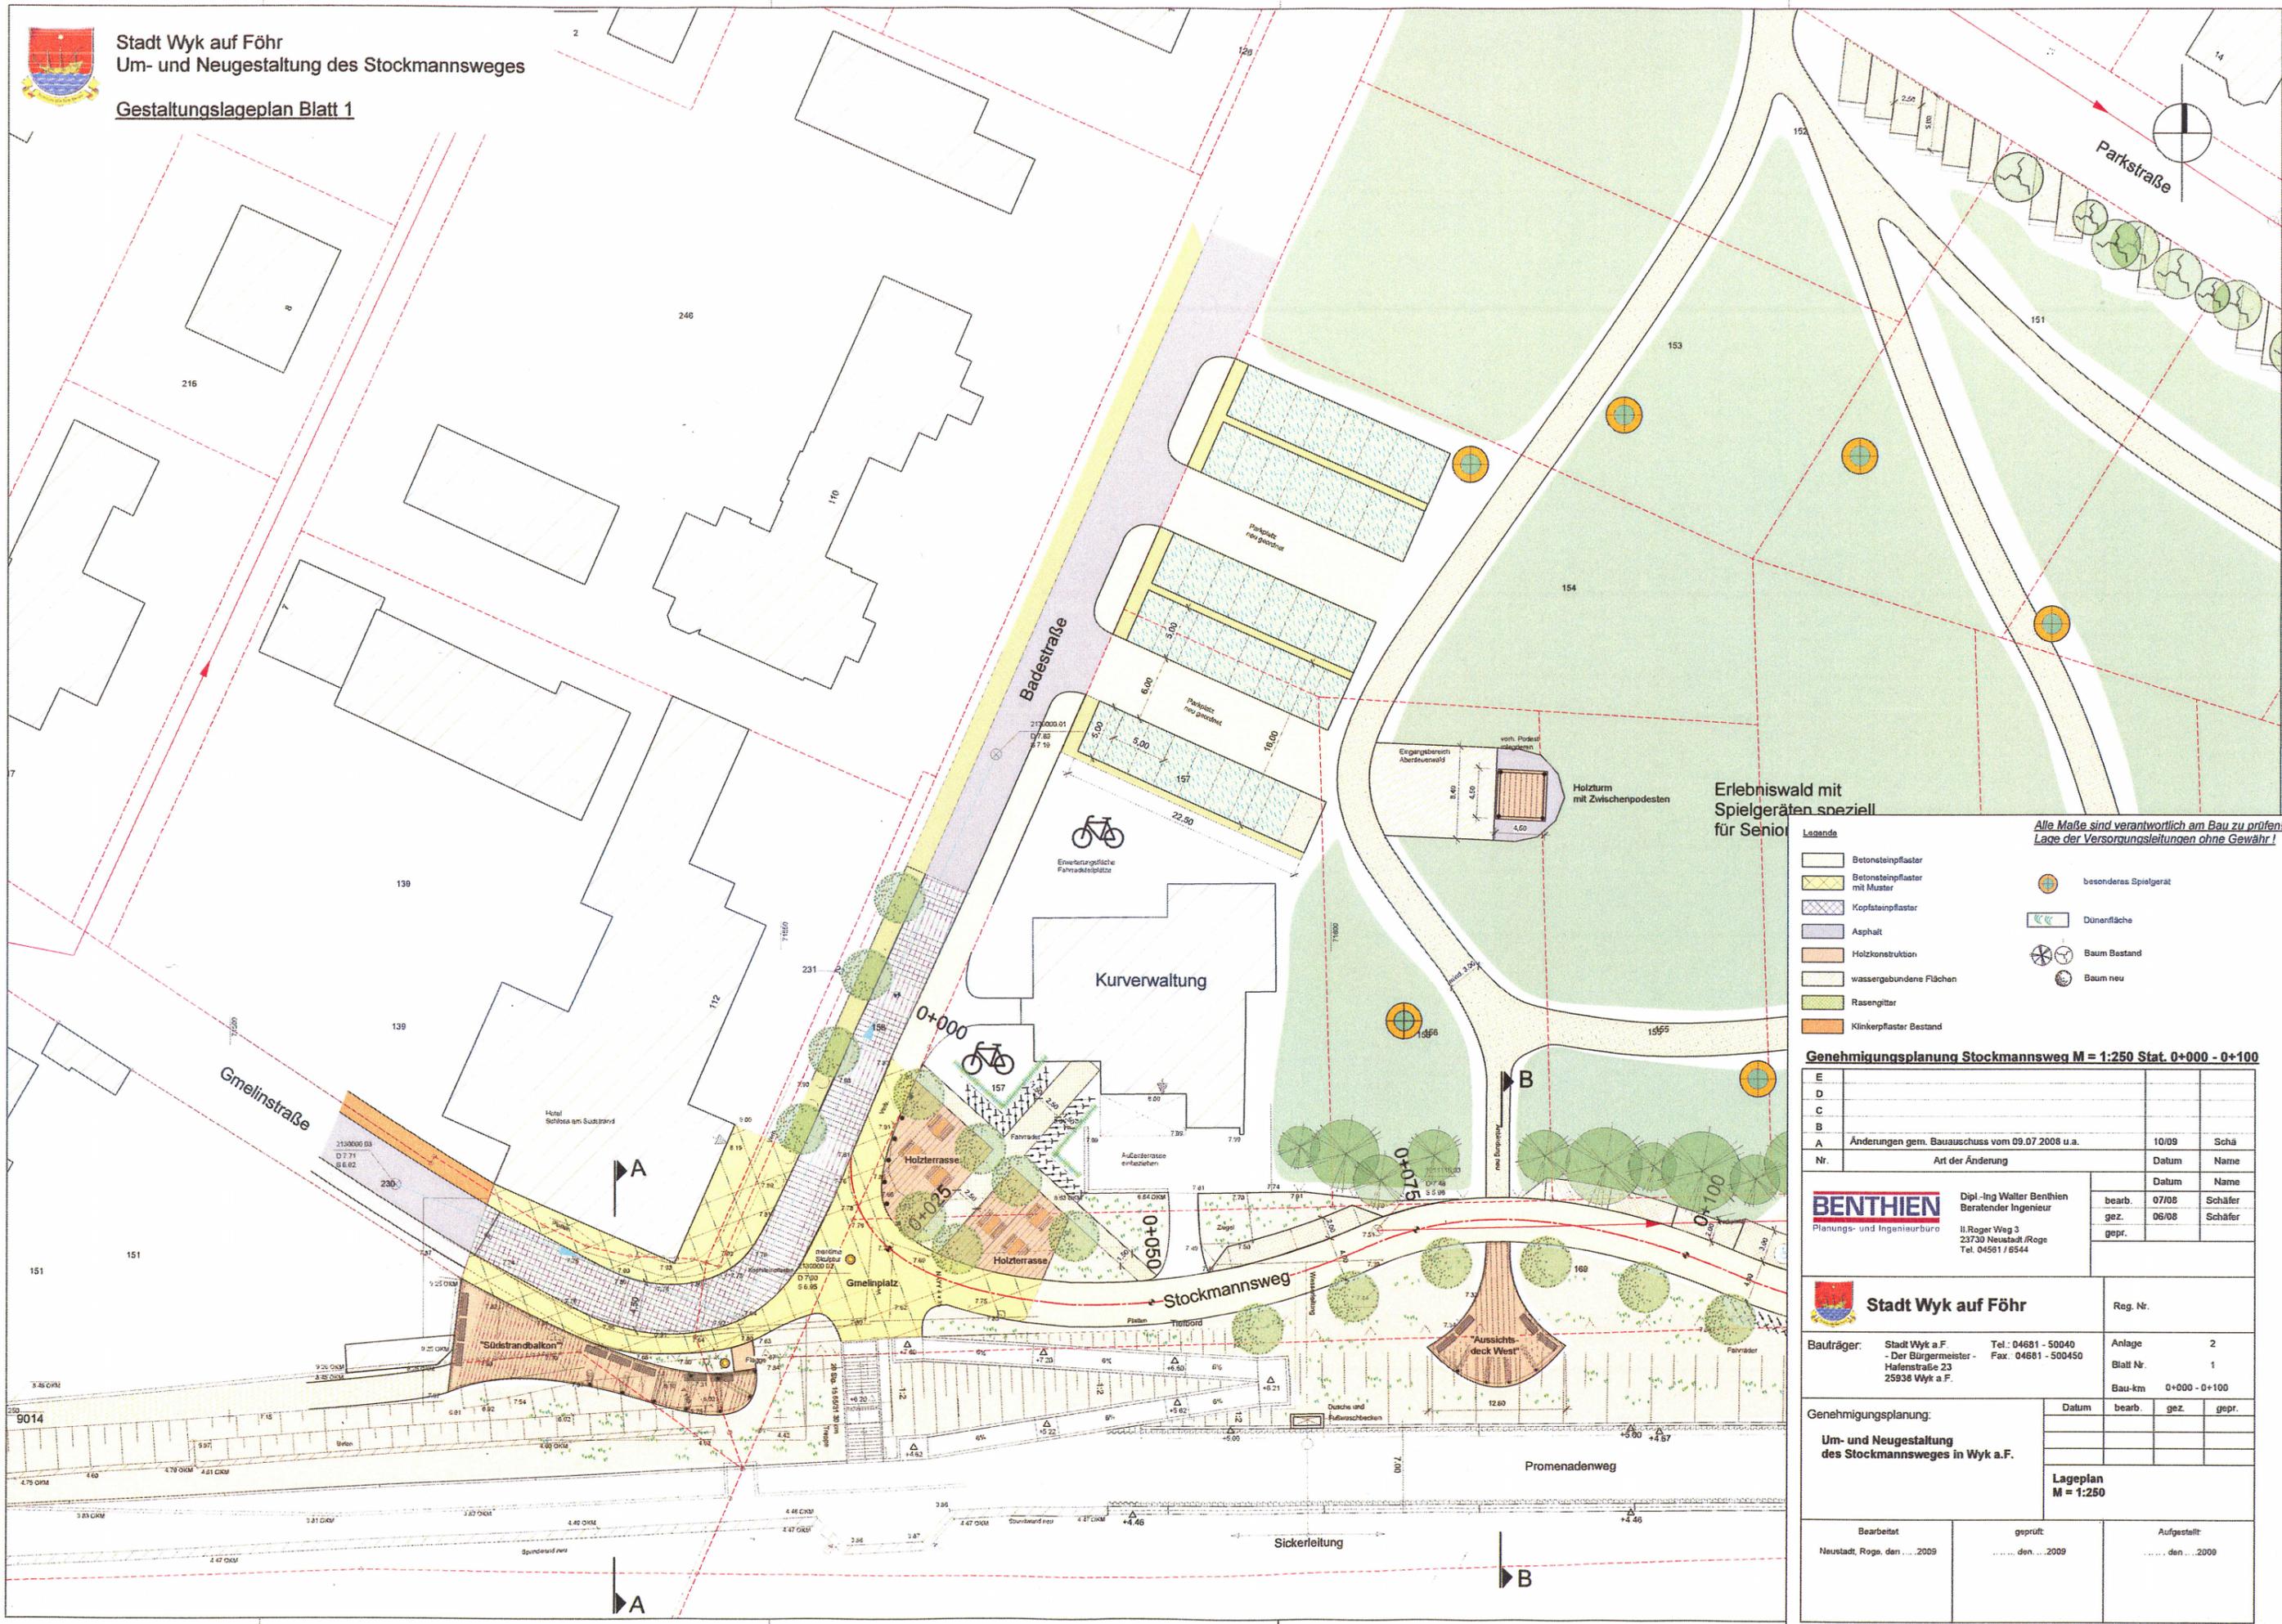

Stadt Wyk auf Föhr
Um- und Neugestaltung des Stockmannsweges

Gestaltungslageplan Blatt 1



Legende

- Betonsteinpflaster
- Betonsteinpflaster mit Muster
- Kopfsteinpflaster
- Asphalt
- Holzkonstruktion
- wassergebundene Flächen
- Rasengitter
- Klinkerpflaster Bestand
- besonderes Spielgerät
- Dünenfläche
- Baum Bestand
- Baum neu

*Alle Maße sind verantwortlich am Bau zu prüfen!
Lage der Versorgungsleitungen ohne Gewähr!*

Genehmigungsplanung Stockmannsweg M = 1:250 Stat. 0+000 - 0+100

E			
D			
C			
B			
A	Änderungen gem. Bauausschuss vom 09.07.2008 u.a.	10/09	Schä
Nr.	Art der Änderung	Datum	Name
		Datum	Name
		bearb. 07/08	Schäfer
		gez. 06/08	Schäfer
		gepr.	

BENTHIEN Dipl.-Ing. Walter Benthien
Beratender Ingenieur
Planungs- und Ingenieurbüro
II. Roger Weg 3
23730 Neustadt/Roge
Tel. 04581 / 6544

Stadt Wyk auf Föhr Reg. Nr. _____

BauTräger: Stadt Wyk a.F. - Der Bürgermeister - Halenstraße 23 25938 Wyk a.F. Tel.: 04681 - 50040 Fax: 04681 - 500450

Anlage 2
Blatt Nr. 1
Bau-km 0+000 - 0+100

Genehmigungsplanung:		Datum	bearb.	gez.	gepr.
Um- und Neugestaltung des Stockmannsweges in Wyk a.F.					
Lageplan M = 1:250					
Bearbeitet	geprüft	Aufgestellt:			
Neustadt, Roge, den ... 2009	... den ... 2009	... den ... 2009			

Copyright: alle Rechte vorbehalten. 12/07/2008
 Die Zeichnungen sind Eigentum der Benthien Ingenieurbüro. Die Weitergabe oder Vervielfältigung ohne schriftliche Genehmigung ist untersagt.