


Bauabschnitt 1 | Hauptgebäude Süd | EG - 2.OG

Hauptgebäude Süd EG | 1.013,1 m²

Hauptgebäude Süd 1.OG | 542,2 m²

Hauptgebäude Süd 2.OG | 593,9 m²

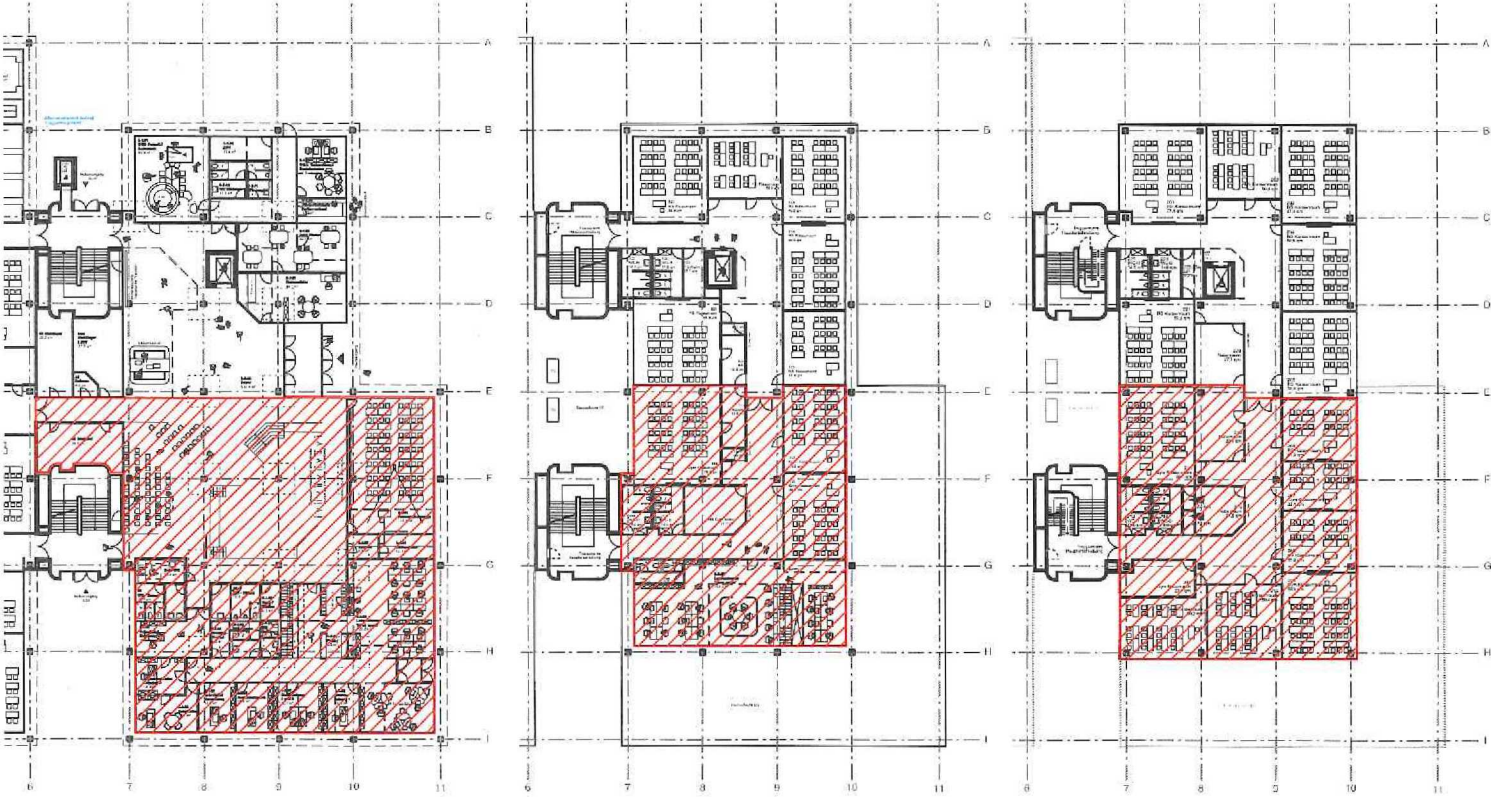


Bauabschnitt 2 | Hauptgebäude Nord | EG - 2.OG

Hauptgebäude Nord EG | 588,8 m²

Hauptgebäude Nord 1.OG | 509,3 m²

Hauptgebäude Nord 2.OG | 590,0 m²

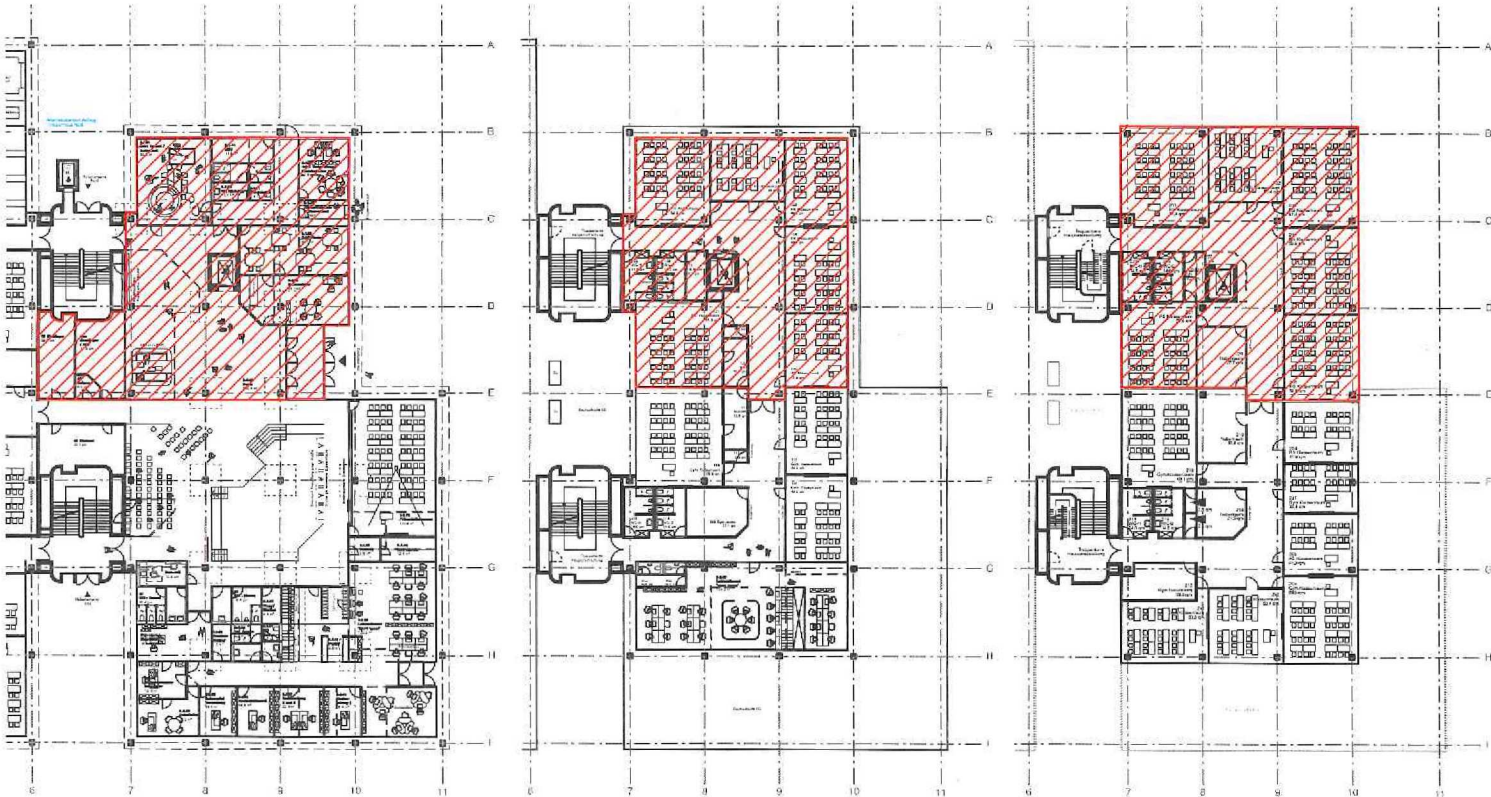

Bauabschnitt 3 | Nebengebäude | EG

Nebengebäude EG | 2.318,4 m²




EFS -
Eilun Feer
Skuul

Entwurfsplanung
Bauabschnitt 1 - 3

EFS-A-E-GR-100	
Bauherr: Amt Föhr - Amrum vertreten durch Amtsdirektorin Frau Renate Gehrmann Hafenstraße 23 25938 Wyk auf Föhr Tel 04 681- 500- 4 Fax 04 681- 5004- 850 mail info@amtfa.de	
Architekt: Steinwender Architekten GmbH Grüner Weg 10 25746 Heide Tel 04 81- 421541- 0 mail info@steinwender-architekten.de	
M:	1:500
gez:	jc
ind:	
dat:	11.06.2014

Bauabschnitt 1 | Hauptgebäude | 2.OG


Hauptgebäude 2.OG | 1.183,9 m²

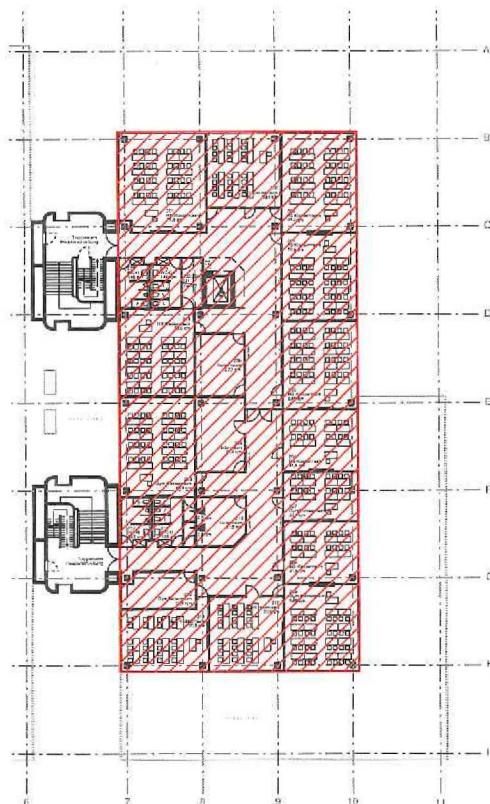

Bauabschnitt 2 | Hauptgebäude | EG - 1.OG

Hauptgebäude 1.OG | 1.033,4 m²


Hauptgebäude Süd EG | 921,2 m²

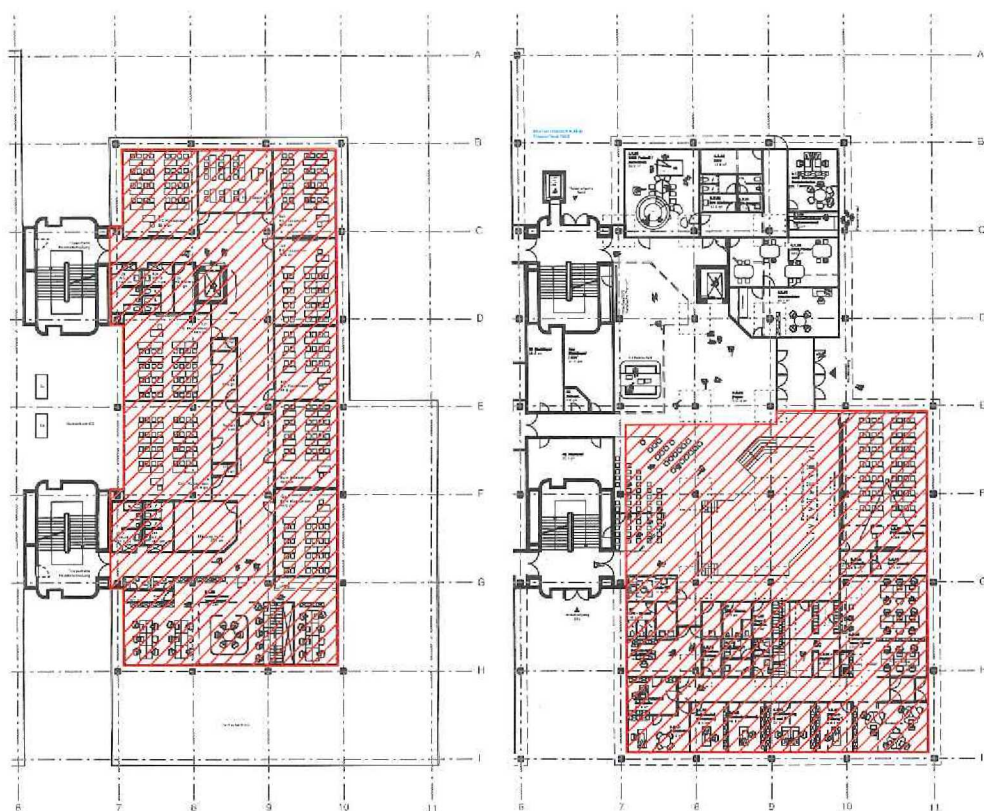

Bauabschnitt 3 | Nebengebäude | EG

Nebengebäude EG | 2.318,4 m²

Hauptgebäude Nord EG | 616,4 m²

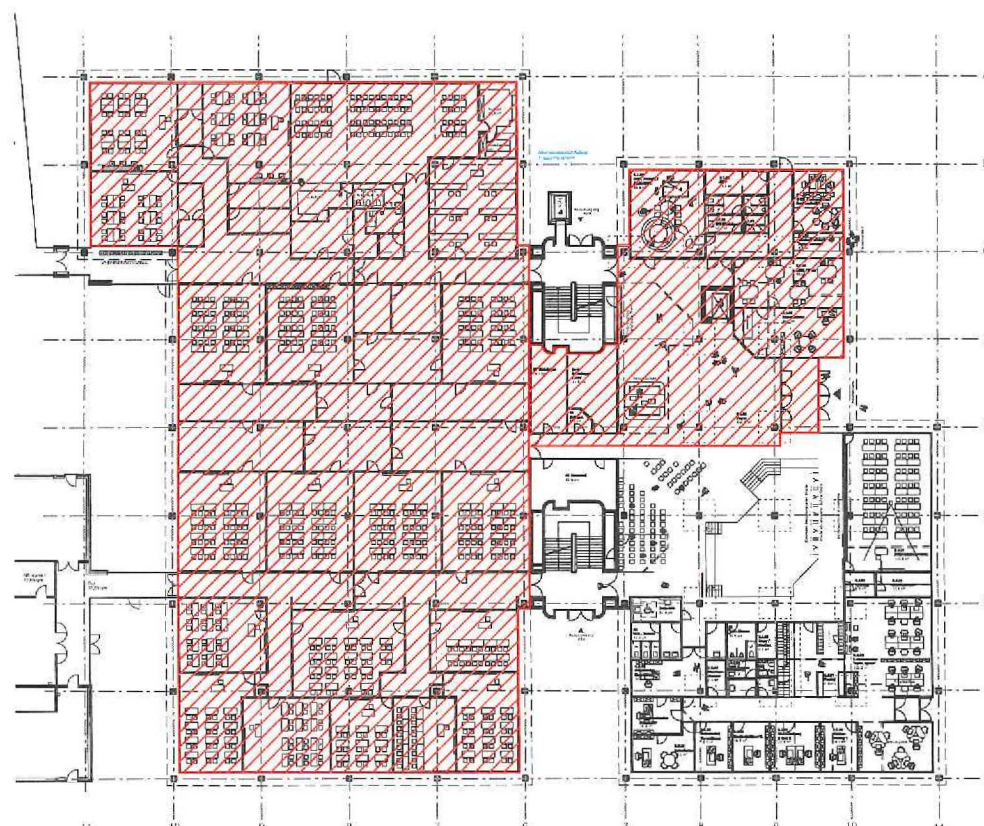

EFS - Eilun Feer Skuul



Entwurfsplanung

Bauabschnitt 1 - 3
Variante neu

EFS-A-E-GR-100

Bauherr:

Amt Föhr - Amrum
vertreten durch Amtsdirektorin
Frau Renate Gehrmann
Hafenstraße 23
25938 Wyk auf Föhr
Tel 04 681- 500- 4
Fax 04 681- 5004- 850
mail info@amtfa.de

Architekt:

**Steinwender Architekten
GmbH**
Grüner Weg 10
25746 Heide
Tel 04 81- 421541- 0
mail info@steinwender-architekten.de

M: 4:500

gez: jc

ind:

dat: 11.06.2014