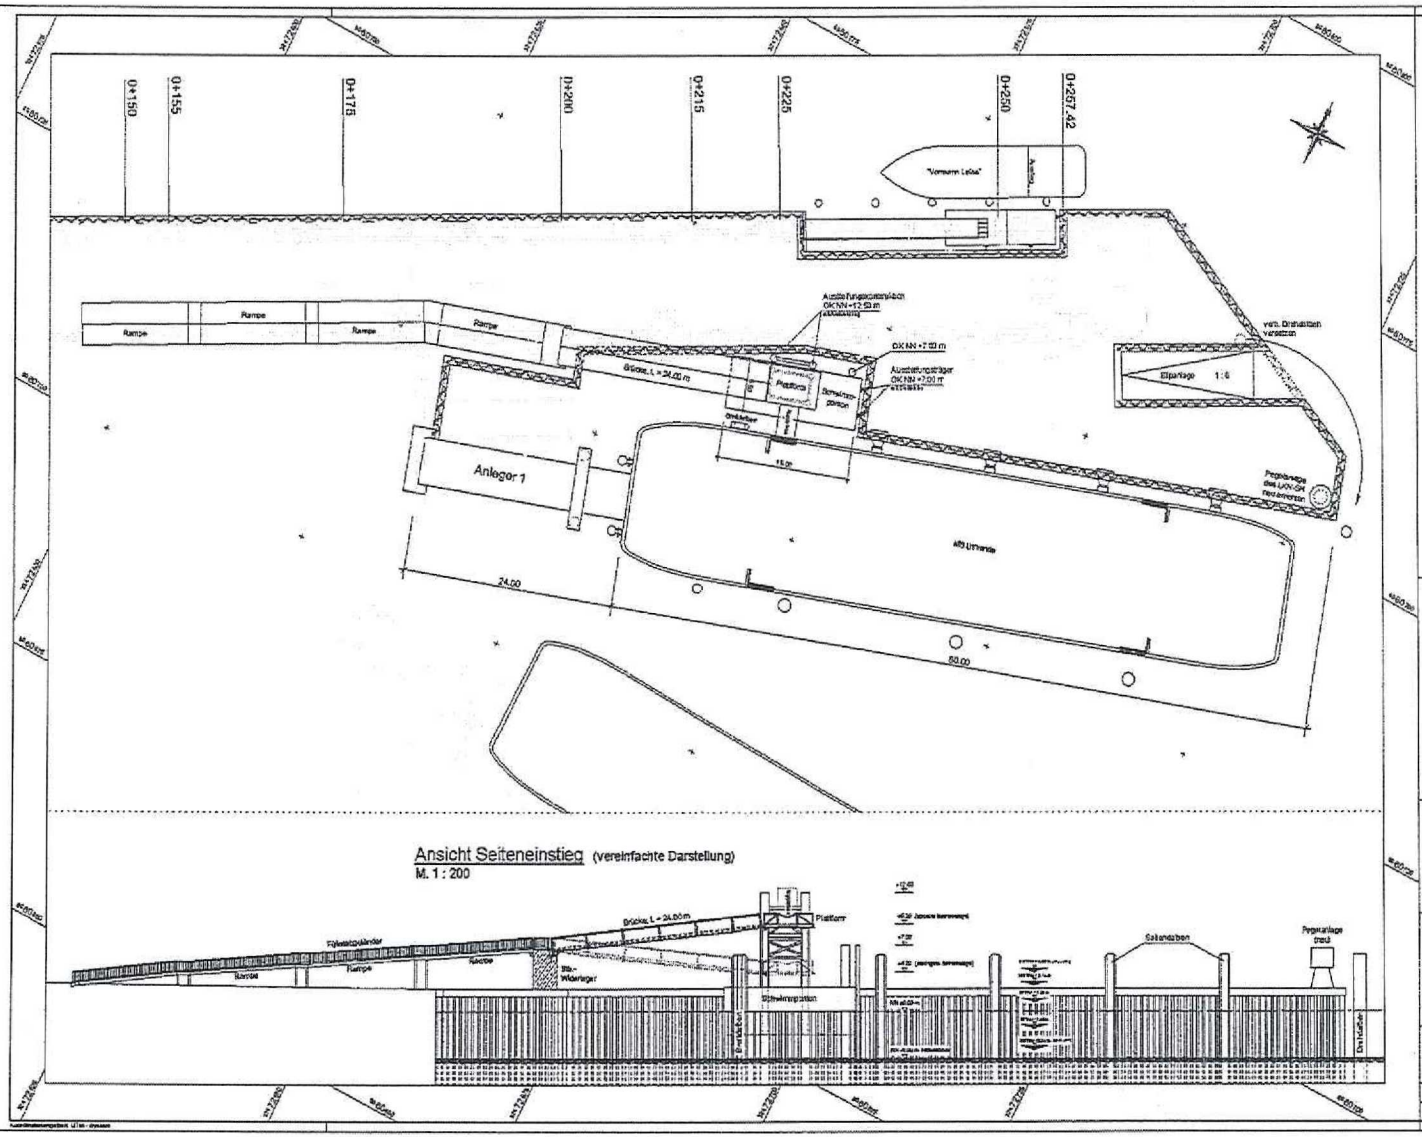

Neubau und Instandsetzung Anleger 1, Alte Mole und Quermole

-Wyk auf Föhr-

VORPLANUNG

AUFTRAGGEBER:

Städtischer Hafenbetrieb
der Stadt Wyk auf Föhr
Amtsen Dieks 1
25938 Wyk auf Föhr
Telefon: 0 46 81 / 26 06
Telefax: 0 46 81 / 26 92

PLANUNG:

INGENIEURBÜRO MOHN GmbH
Beratende Ingenieure
Industriestraße 36
25813 Husum
Telefon: 04841 / 8361 - 0
Telefax: 04841 / 8361 - 22

Husum, den 11.03.2014

TITEL:

Seiteneinstieg Anleger 1

GEZEICHNET: Hansen	MAßSTAB:	BLATTNR.:
GEPRÜFT: Schade	1 : 200	...