



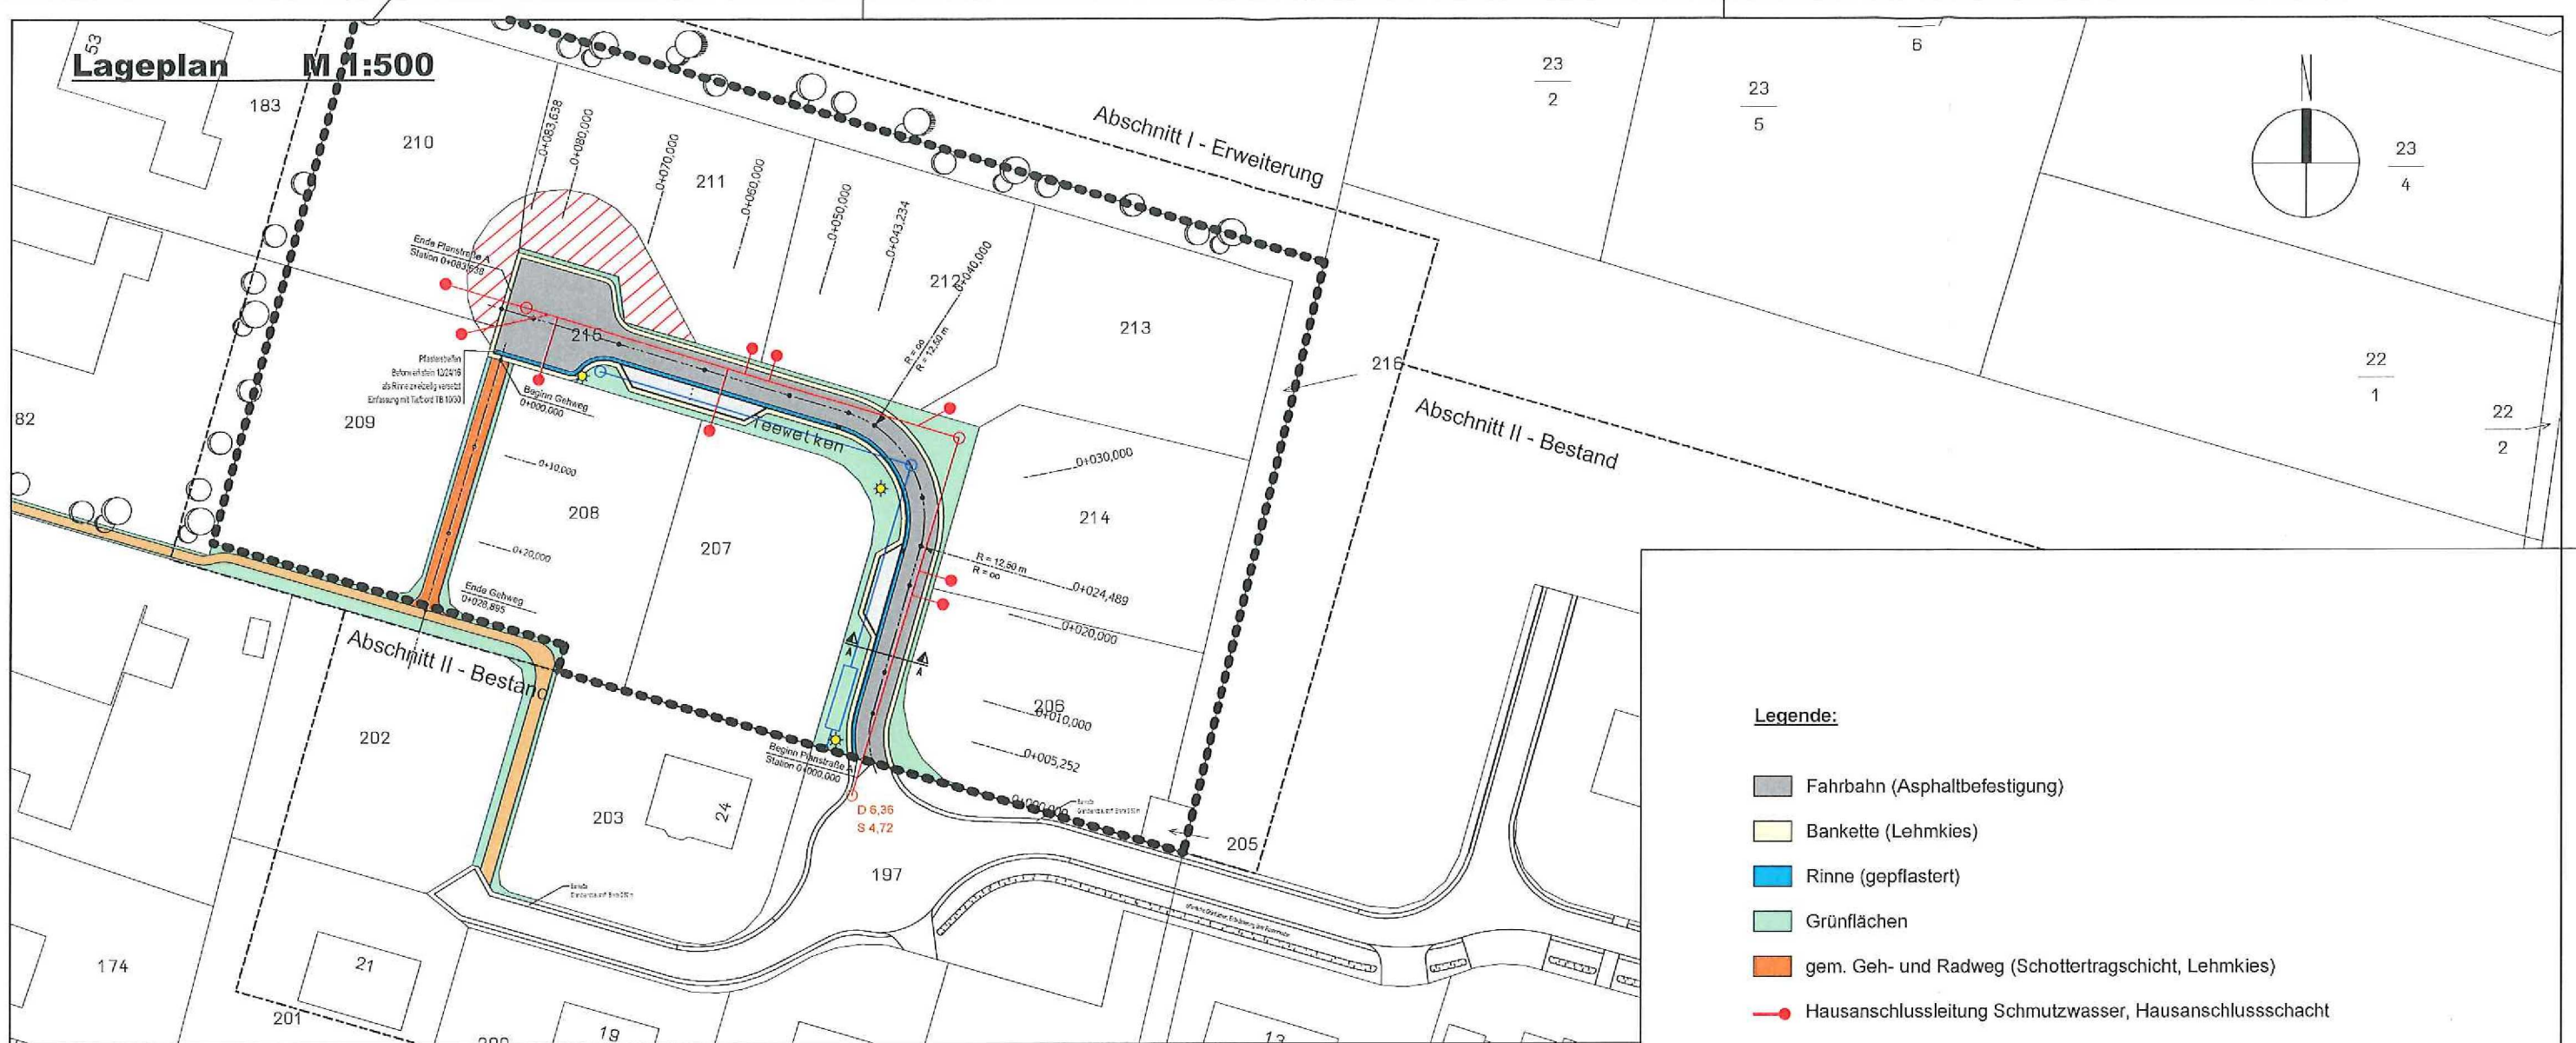

Schnitt A - A M 1:25

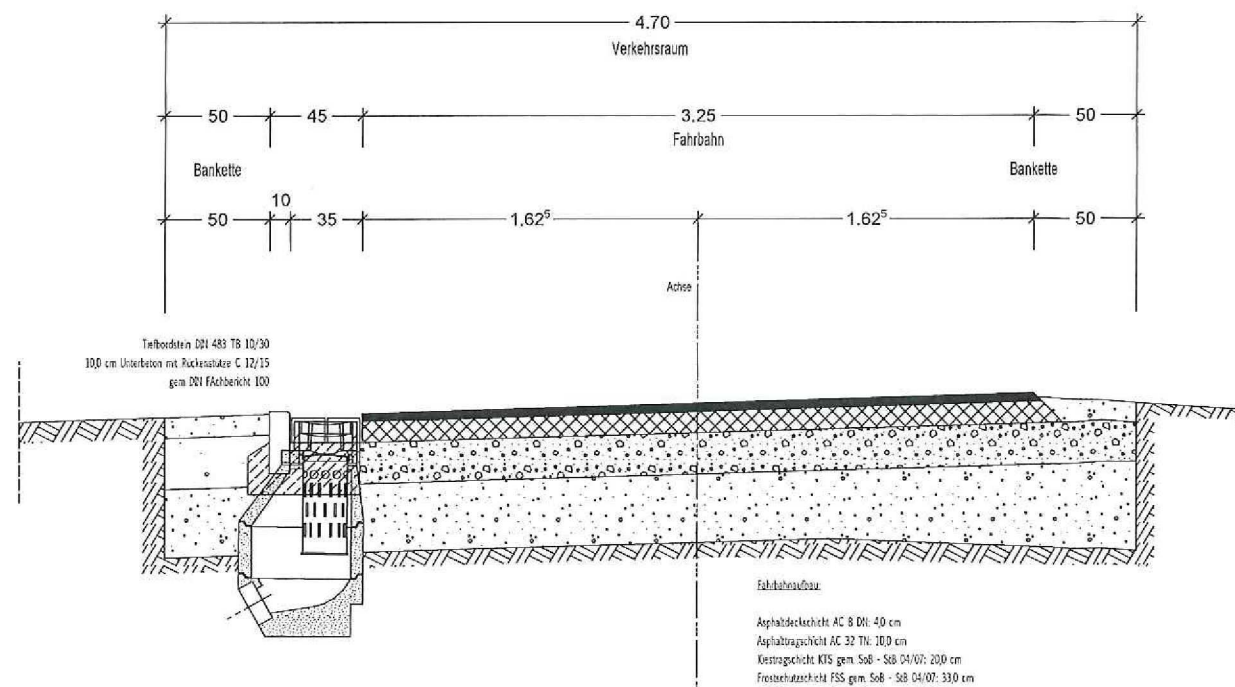

C			
B			
A			
INDEX	DATUM	GEZ.	ART DER ÄNDERUNGEN / INHALT
PLANUNG:	Amt Föhr-Amrum Bau- und Planungsamt Hafenstraße 23 25938 Wyk auf Föhr Tel.: 04681 5004 839 Fax.: 04681 5004 67 839 l.haensch@amifa.de		
PROJEKT:	Utersum, BPlan 8, 1. Änderung Erweiterung Teewelken, Abschnitt I		
AUFTRAGGEBER:	Gemeinde Utersum, Der Bürgermeister Hafenstraße 23, 25938 Wyk auf Föhr		
PLANINHALT:	Entwurfsplanung Lageplan (M 1:500), Ausbauquerschnitt (M 1:25)		
ANZAHL:			
Gezeichnet:		Geprüft:	Datum:
Hänsch			09.02.2015