


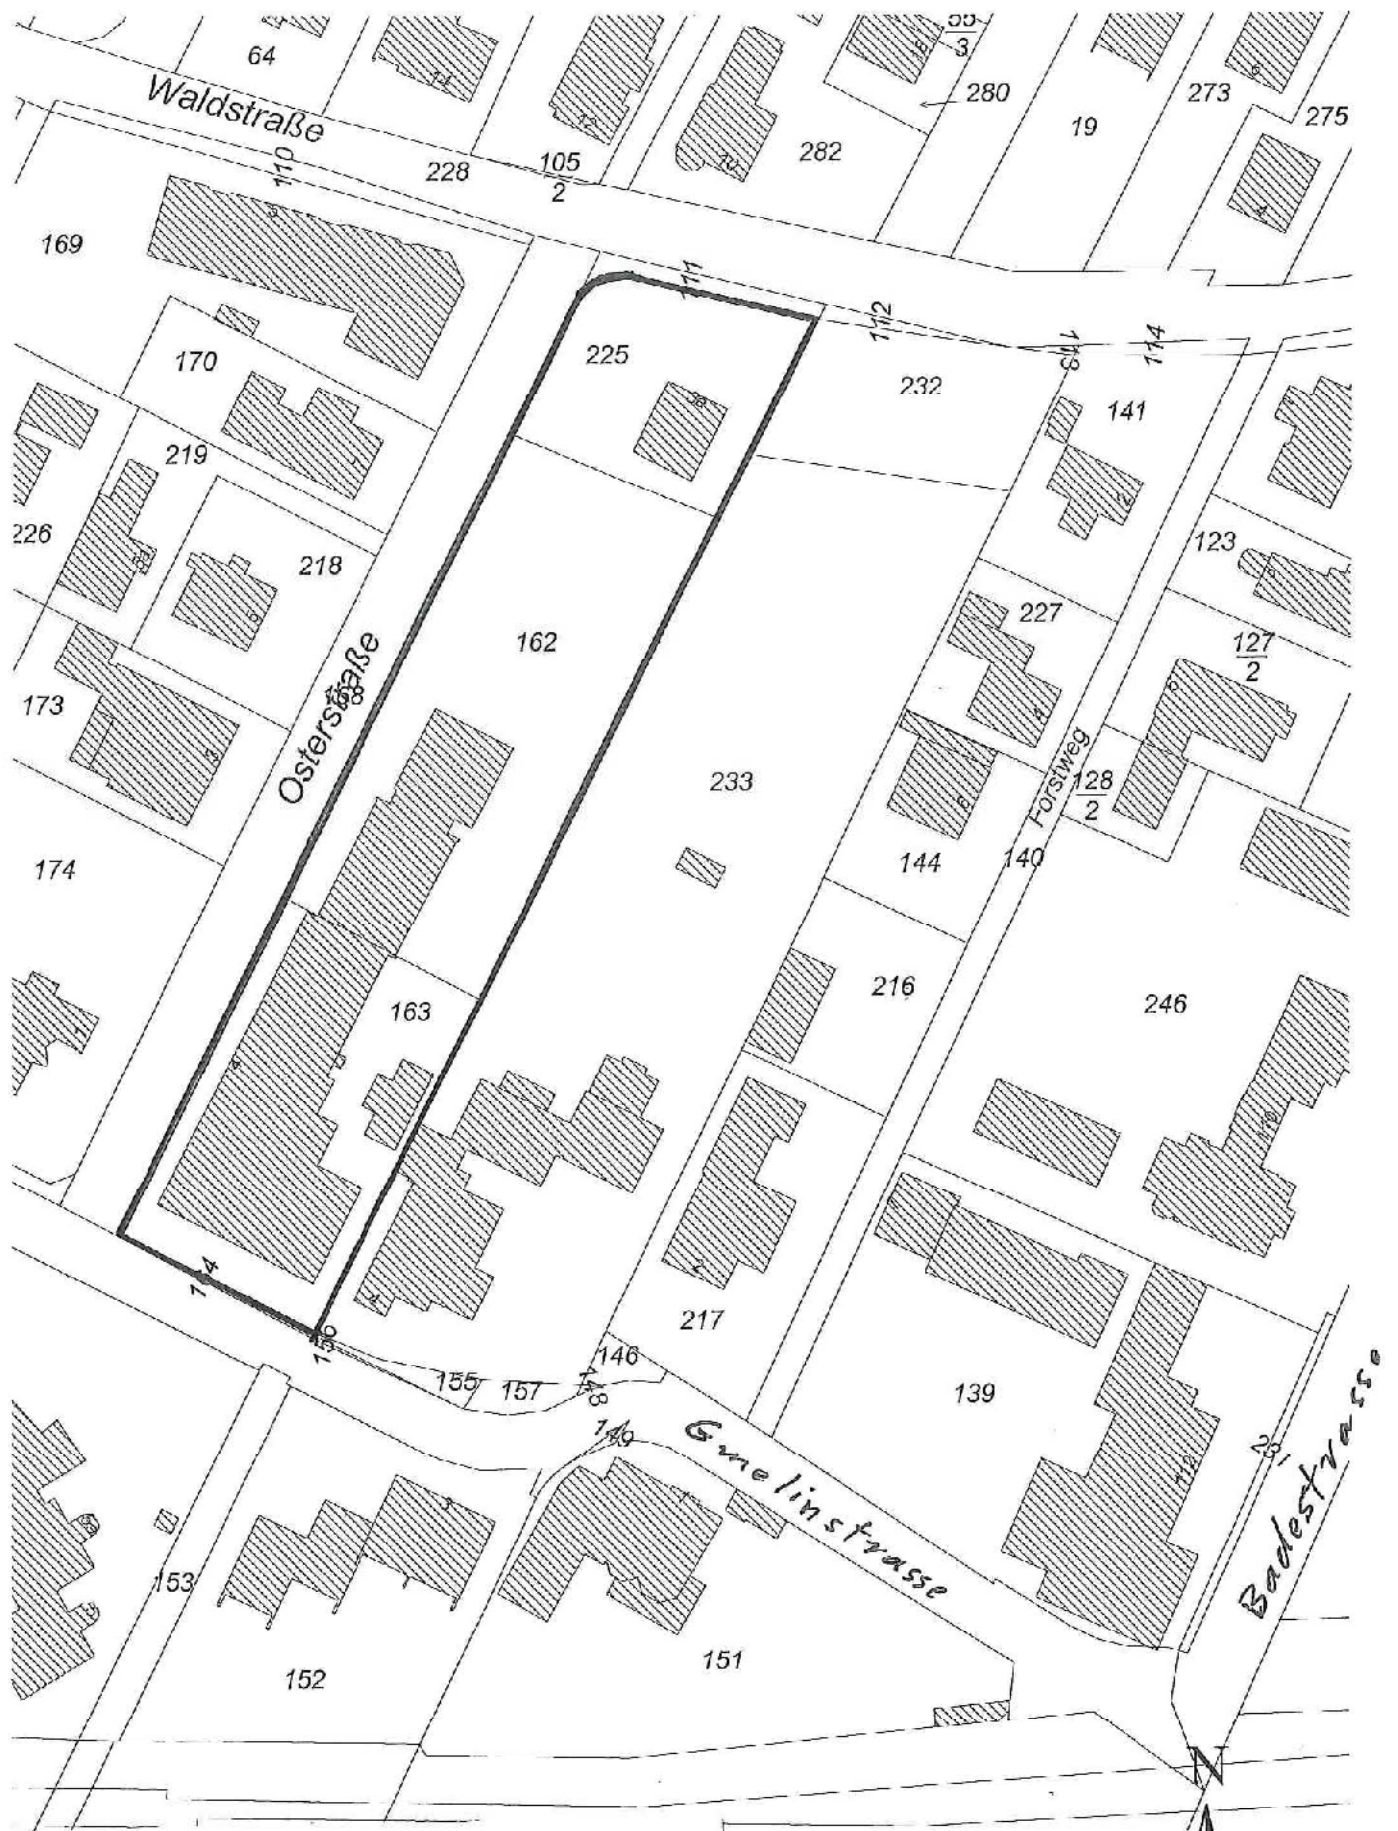

**5. vorhabenbezogene Änderung
des Bebauungsplanes Nr. 11
der Stadt Wyk auf Föhr**

- Plangeltungsbereich -

1:1000

