


W a t t e n m e e r

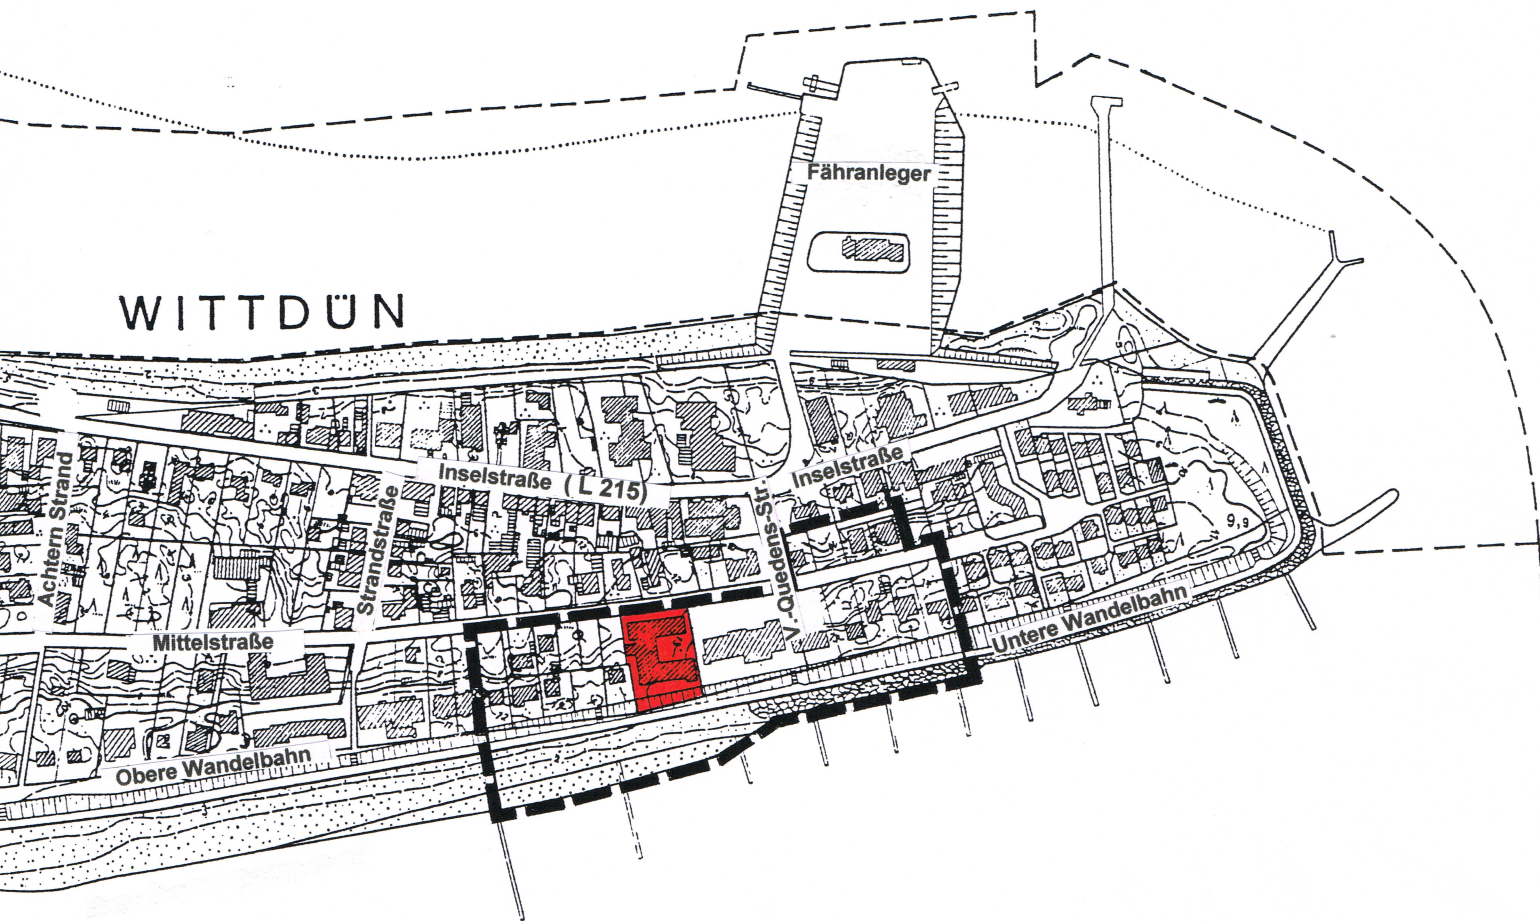

**BEBAUUNGSPLAN NR. 2 C DER GEMEINDE WITTDÜN AUF AMRUM
1. ÄNDERUNG**

Ortslage Mitte - Südost

ÜBERSICHTSKARTE

M. 1:5000

Anlage a

