

Planzeichenerklärung
Bestandsaufnahme gemäß Bauaktenlage am 25.05.2015

Zahl der Wohnungen

- 1..5 Wo Zahl der genehmigten Wohnungen
- 1..5 FeWo Zahl der genehmigten Ferienwohnungen

Zulässige Grundfläche

GR: 116 m² Größe der genehmigten Grundfläche


Zulässige Gebäudehöhe

FH: 8.70 genehmigte Firsthöhe

sonstige Planzeichen

 Grenze des räumlichen Geltungsbereichs des Bebauungsplans

Nieblum B-Plan Nr. 16, Anlage 1 zur Begründung Bestandsaufnahme zu Text - Teil B - Punkt 6

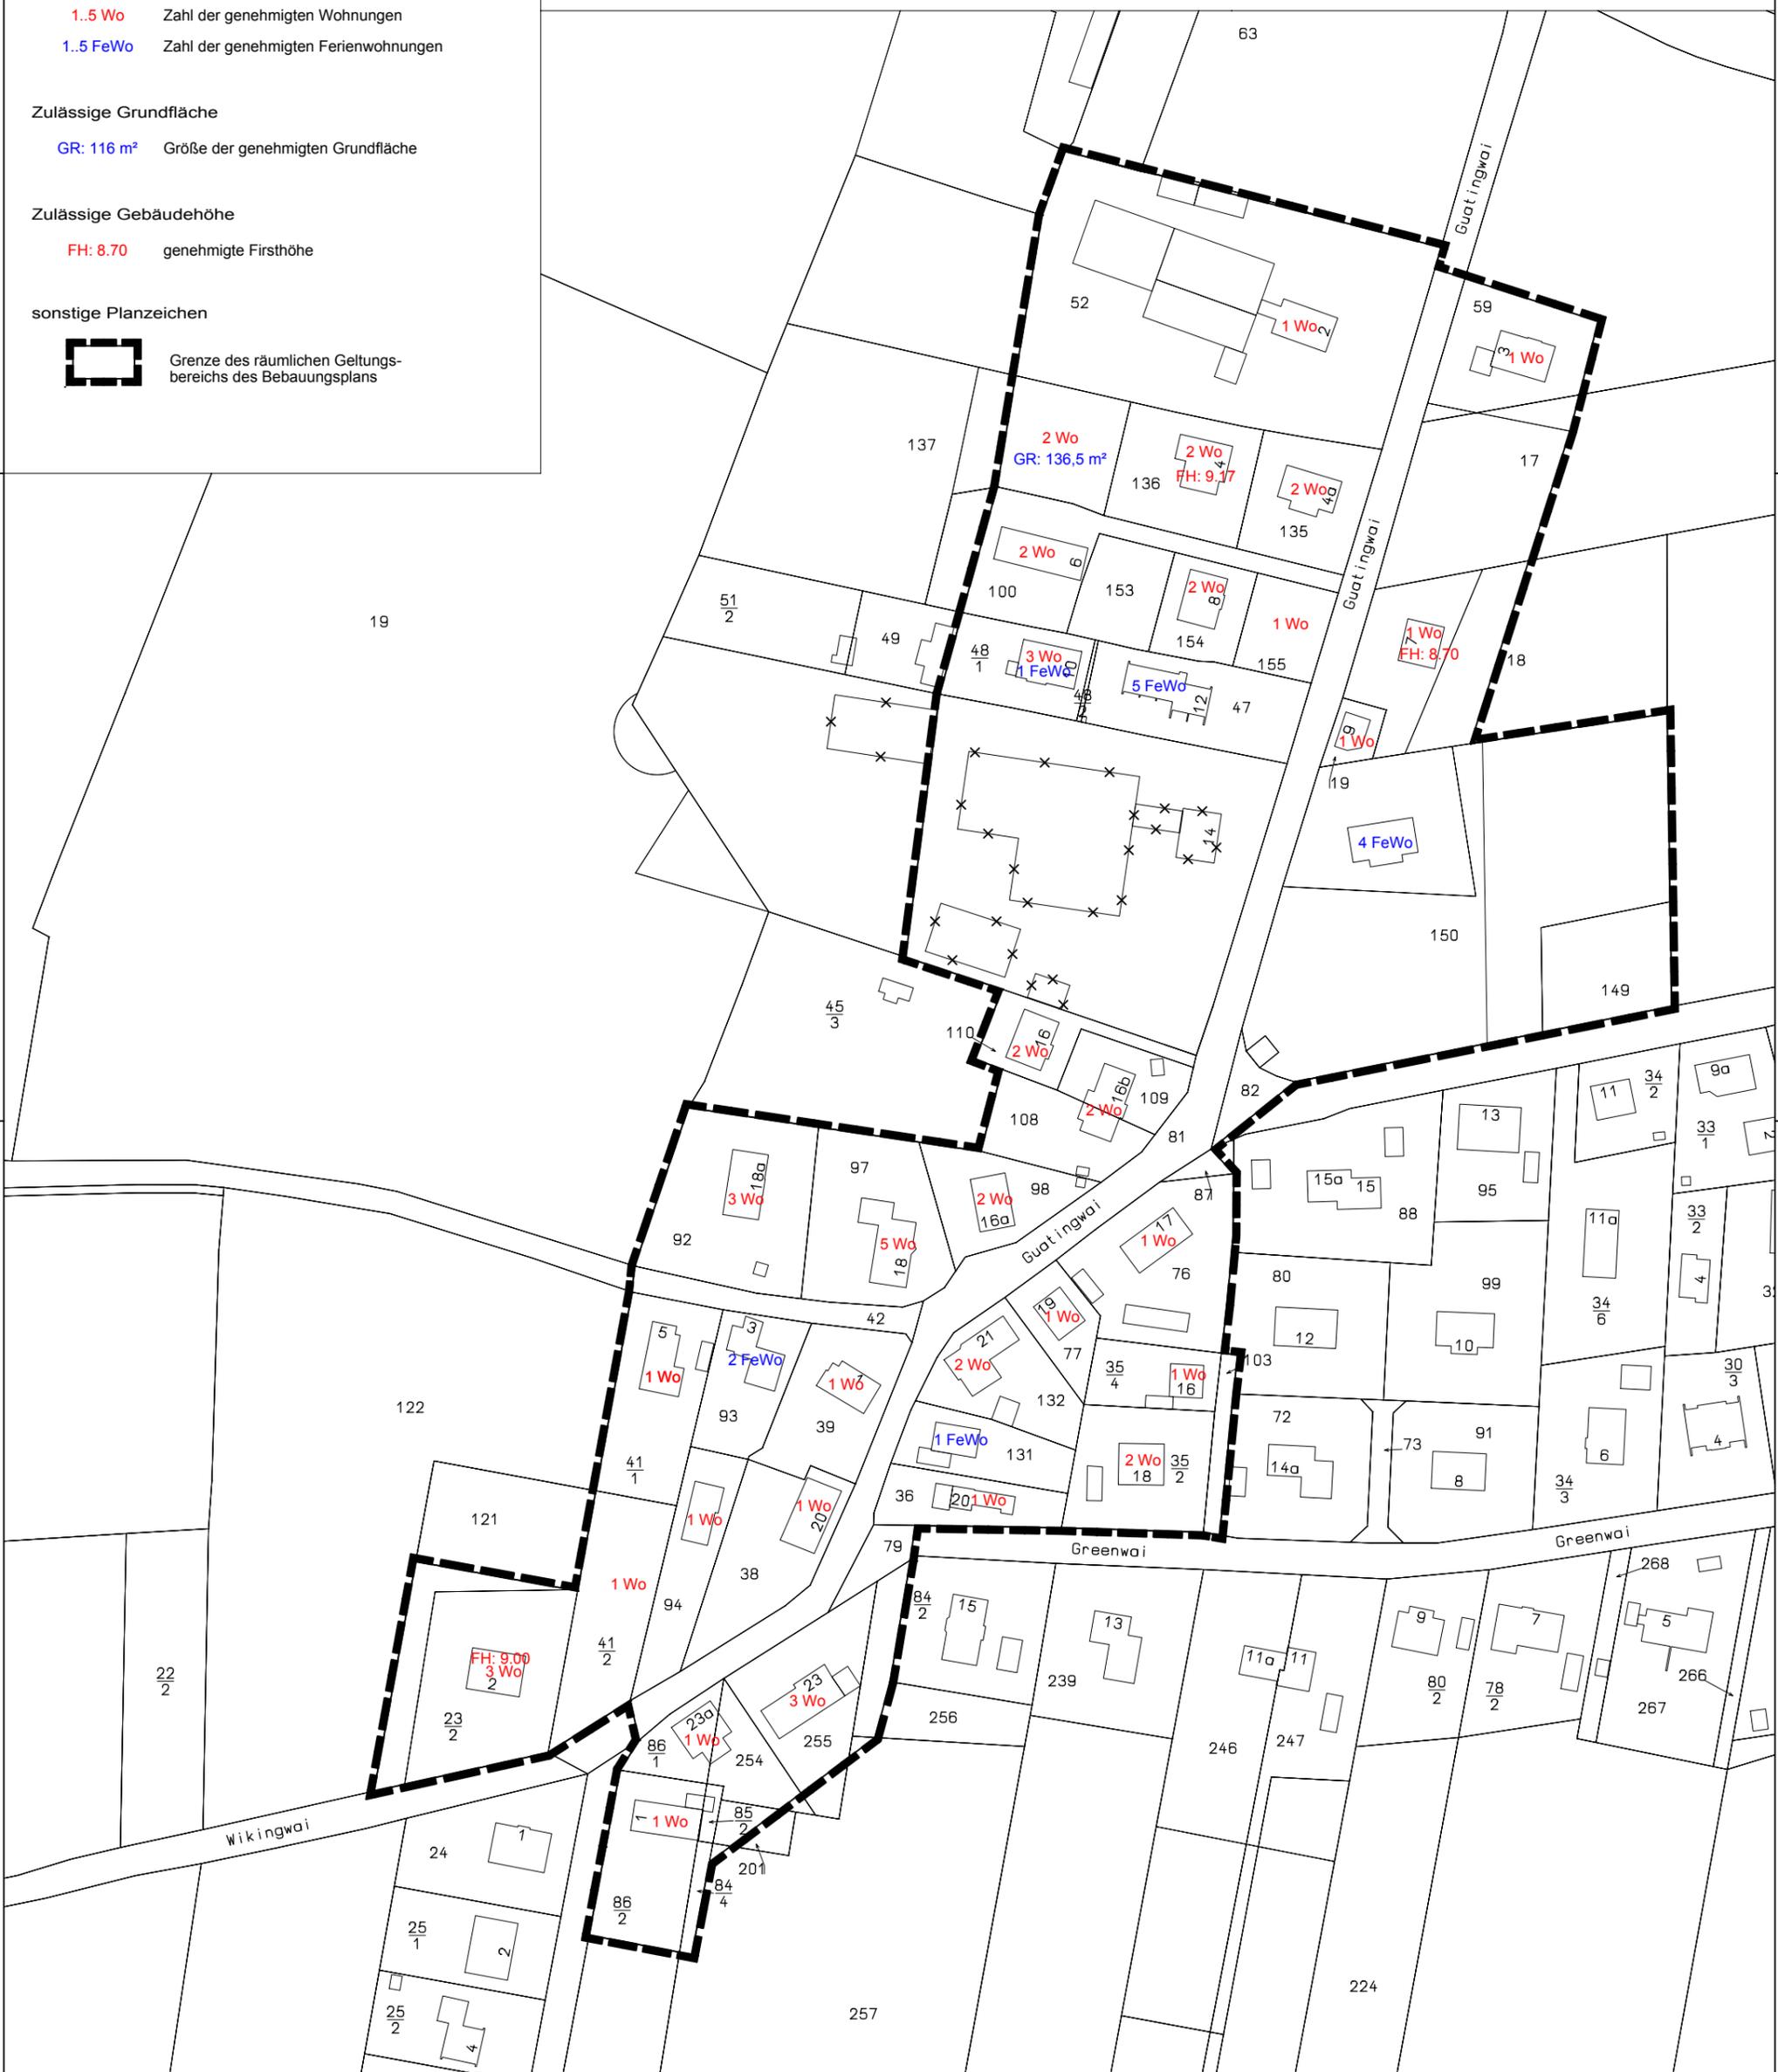

M. 1:1.500

