


Planzeichnung (Teil A)

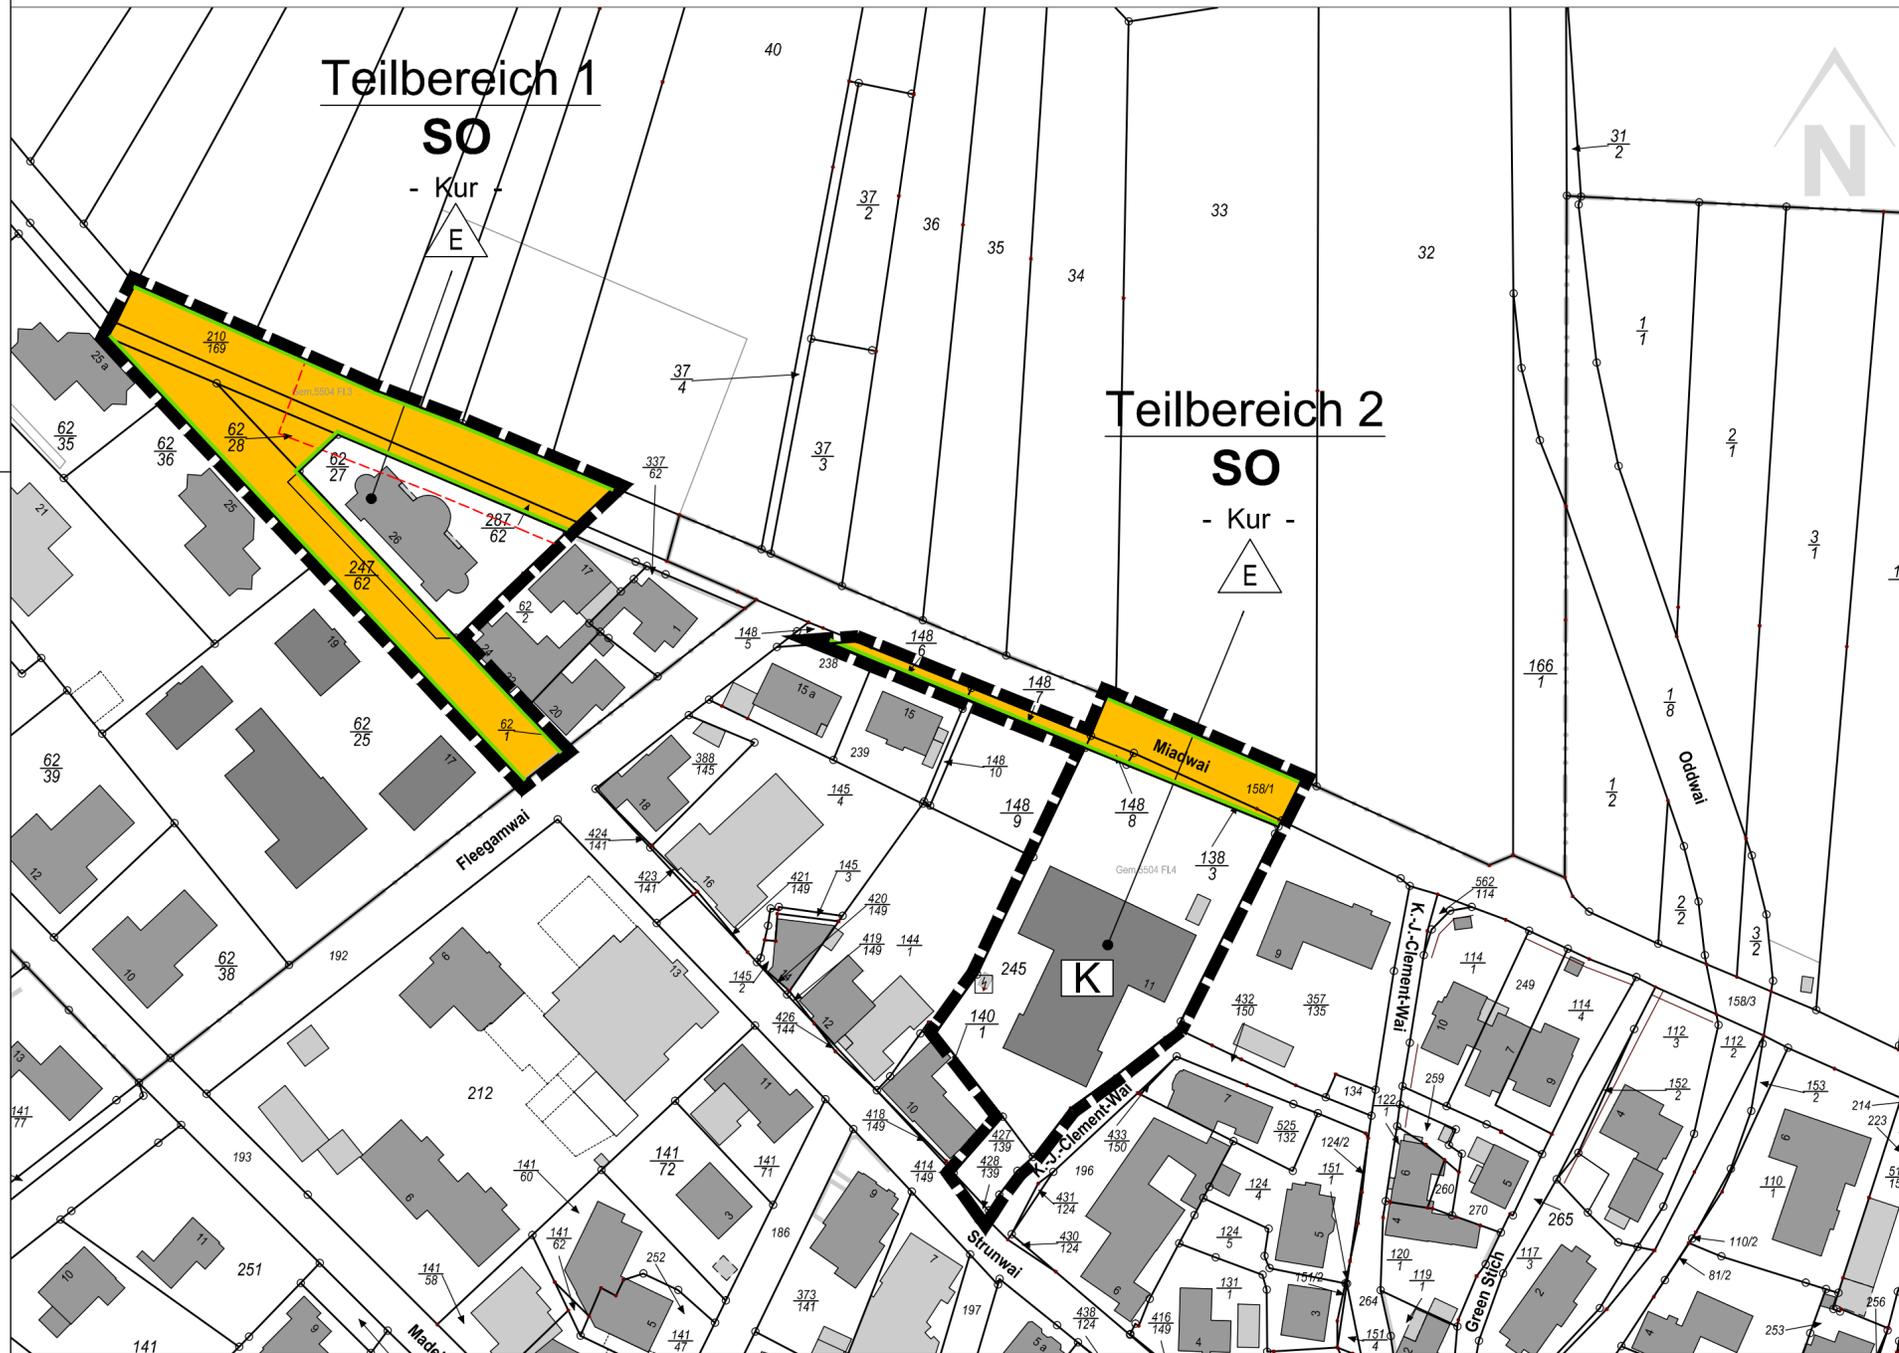

Zeichenerklärung

I. Festsetzungen

1. Art der baulichen Nutzung (§ 9 Abs.1 Nr.1 BauGB)

SO Sondergebiete - Kur - (§ 11 BauNVO)

2. Bauweise, Baulinien, Baugrenzen (§ 9 Abs.1 Nr.2 BauGB, § 22 und 23 BauNVO)

E nur Einzelhäuser zulässig

3. Verkehrsflächen (§ 9 Abs.1 Nr.11 und Abs.6 BauGB)

Straßenverkehrsflächen

4. Sonstige Planzeichen


Grenze des räumlichen Geltungsbereiches (§ 9 Abs.7 BauGB)

II. Nachrichtliche Übernahmen

K Kulturdenkmal gem. § 1 DSchG

15 m Waldabstand gem. § 24 LWaldG

Übersichtsplan ohne Maßstab

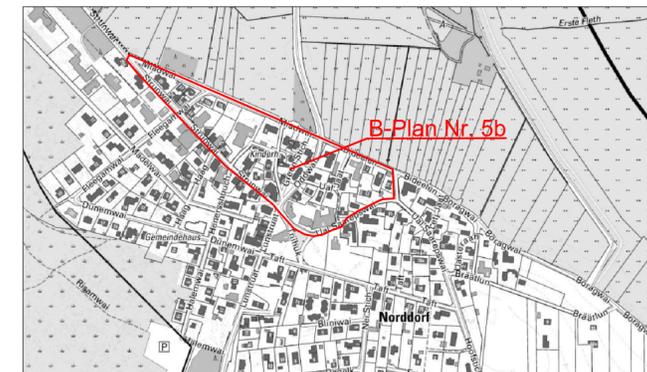

Satzung der Gemeinde Norddorf auf Amrum über die 1. Änderung und Erweiterung des Bebauungsplans Nr. 5b

für das Gebiet: zwischen den Straßen Strunwai, ual Saarepswai, Bideelen und Miadwai

Aufgrund des § 10 des Baugesetzbuches wird nach Beschlussfassung durch die Gemeindevertretung vom folgende Satzung über die 1. Änderung des Bebauungsplans Nr. 5b für das o.a. Gebiet, bestehend aus der Planzeichnung (Teil A) und dem Text (Teil B) erlassen:

- Es gilt die BauNVO 1990 -

Text (Teil B)

1. Das Sondergebiet Kur dient der Unterbringung von Erholungseinrichtungen.

Zulässig sind:

- a) Erholungsheime
- b) Kurheime
- c) Personalwohnungen

2. Im Geltungsbereich des Bebauungsplans ist gemäß 172 (1) Nr. 1 BauGB der Rückbau, die Änderung oder die Nutzungsänderung sowie die Errichtung baulicher Anlagen genehmigungspflichtig.

	Maßstab 1: 1 000	Sachbearbeiterin: Wenzel	Stand: September 2015
	- Bau- und Planungsabteilung -		