


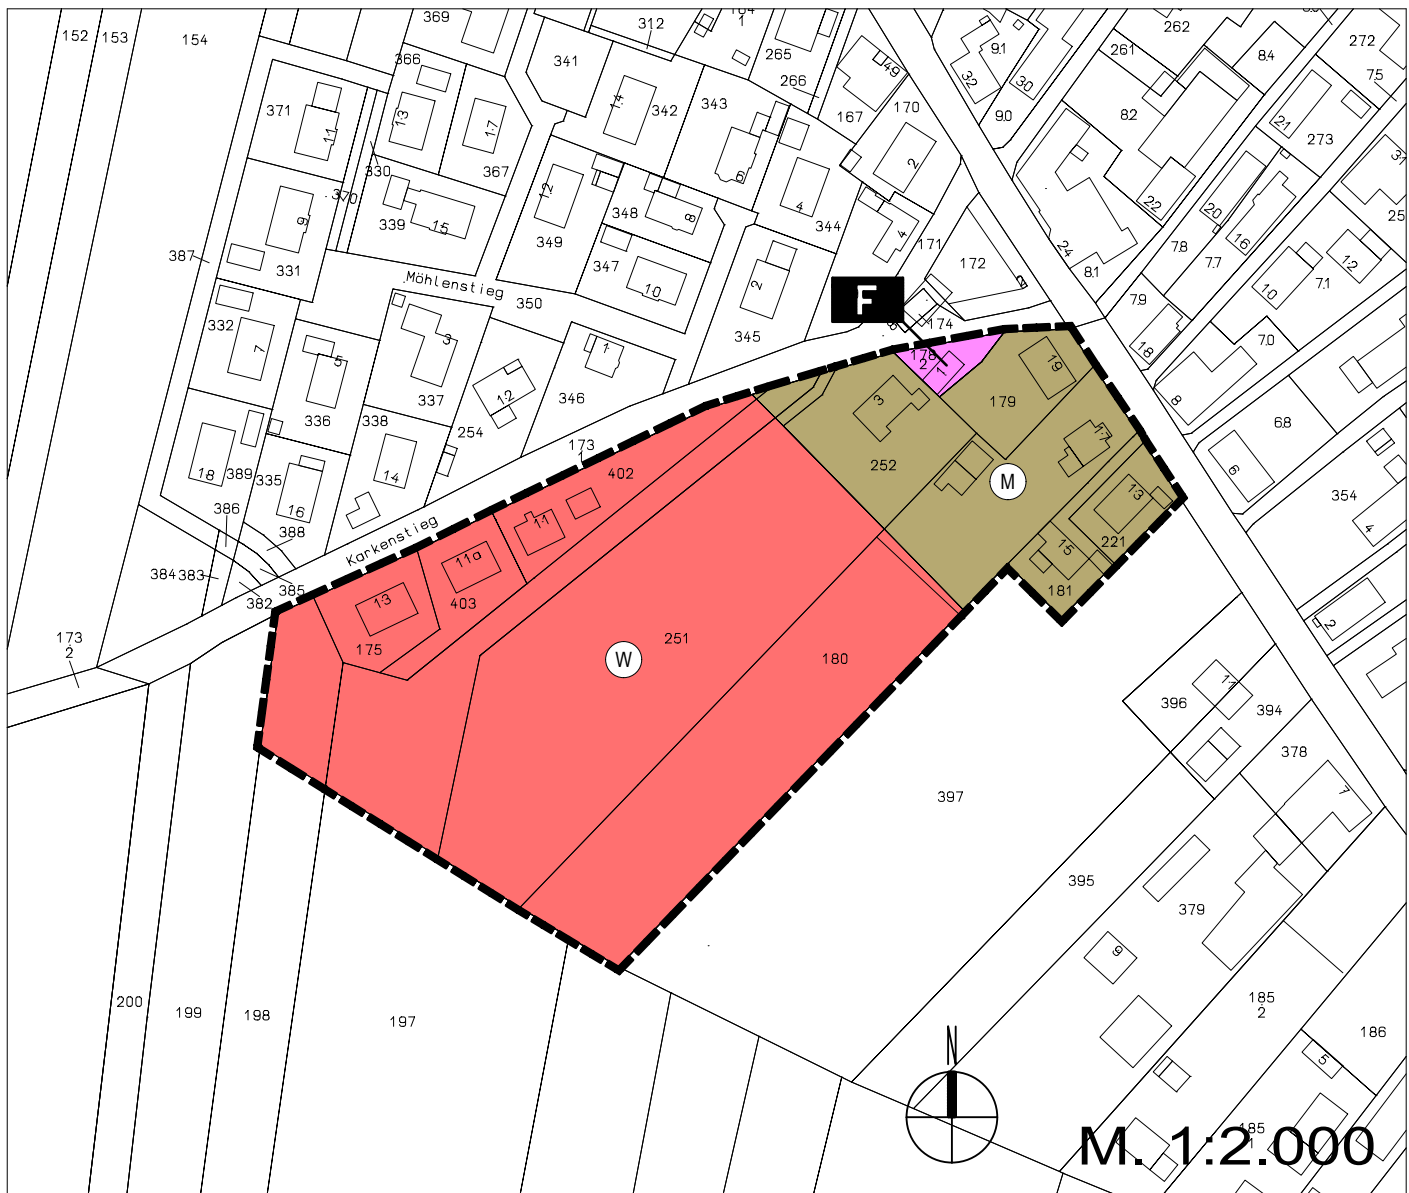


Planzeichenerklärung

1. Art der baulichen Nutzung


§5 Abs.2 Nr.1 BauGB, §§1 BauNVO

§1 Abs.1 Nr.1 BauNVO

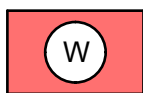

Wohnbauflächen

§1 Abs.1 Nr.2 BauNVO

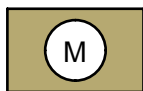

Gemischte Bauflächen

4. Gemeinbedarfsflächen, -einrichtungen und -anlagen

§5 Abs.2 Nr.2a und Abs.4 BauGB



Flächen für den Gemeinbedarf



Feuerwehr

15. Sonstige Planzeichen



Grenze des räumlichen Geltungsbereichs der Änderung des FPlans

3. Änderung des Flächen- nutzungsplanes

Gemeinde
Oevenum

- Entwurf -

Stand:16.10.2015