
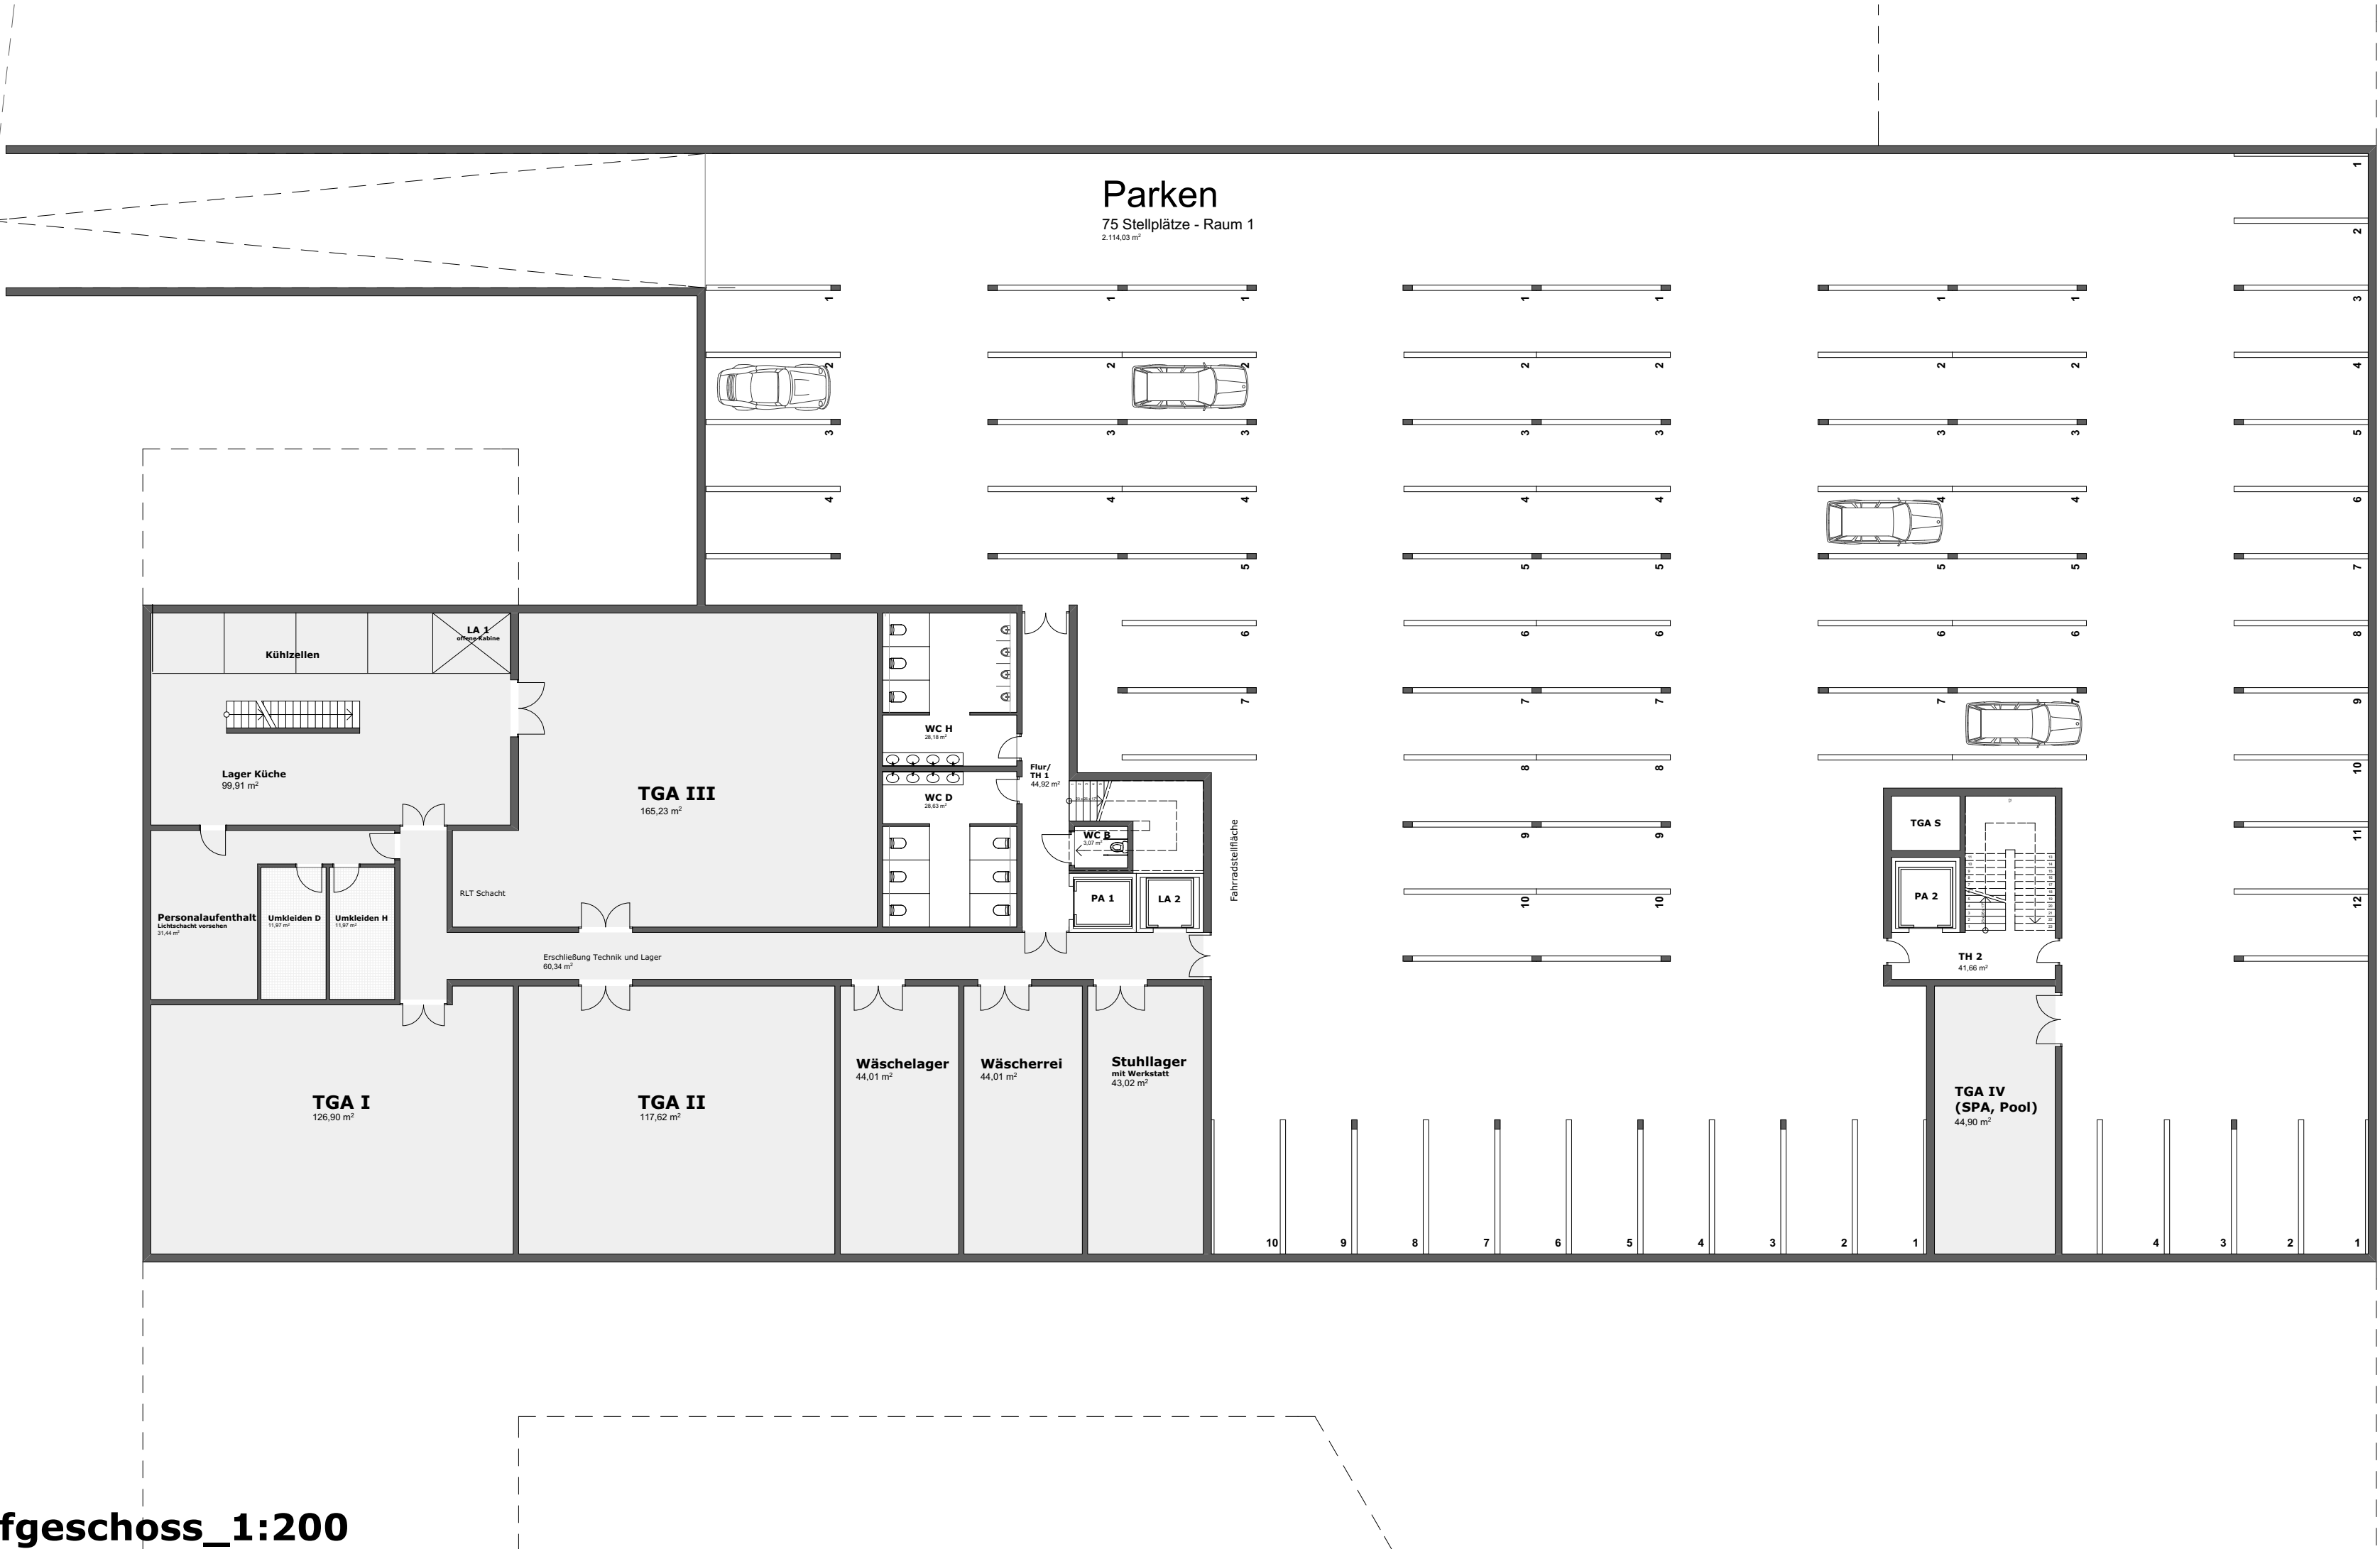


Wellness Hotel in Nieblum Insel Föhr


Strandstraße - Flur 3 - Flurstück 248

Konzept vom 14.02.2015 - Hotelanlage mit mind. 100 Zimmern - Restaurant - großer Spa Bereich mit Innen- und Außenpool - Tiefgarage - Dachterrasse - Konferenzraum

ARGE AAI Immoservice 2014

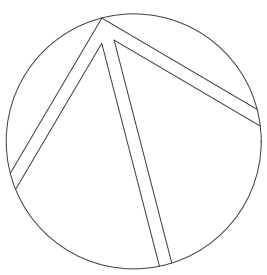

Grundriss Tiefgeschoss_1:200

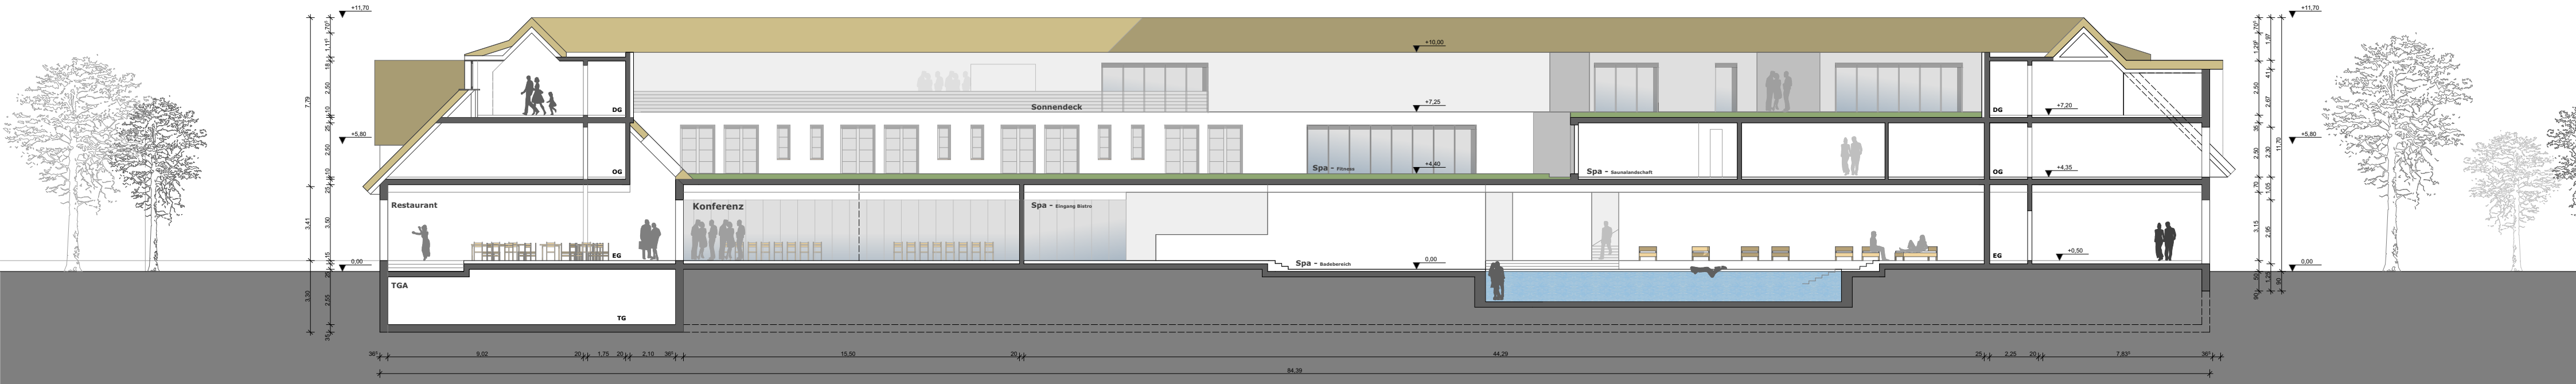

Schnitt A-A_1:200