


**VORHABEN- UND ERSCHLIEßUNGSPLAN
ZUM VORHABENBEZOGENEN
BEBAUUNGSPLAN Nr.10
DER GEMEINDE UTERSUM**

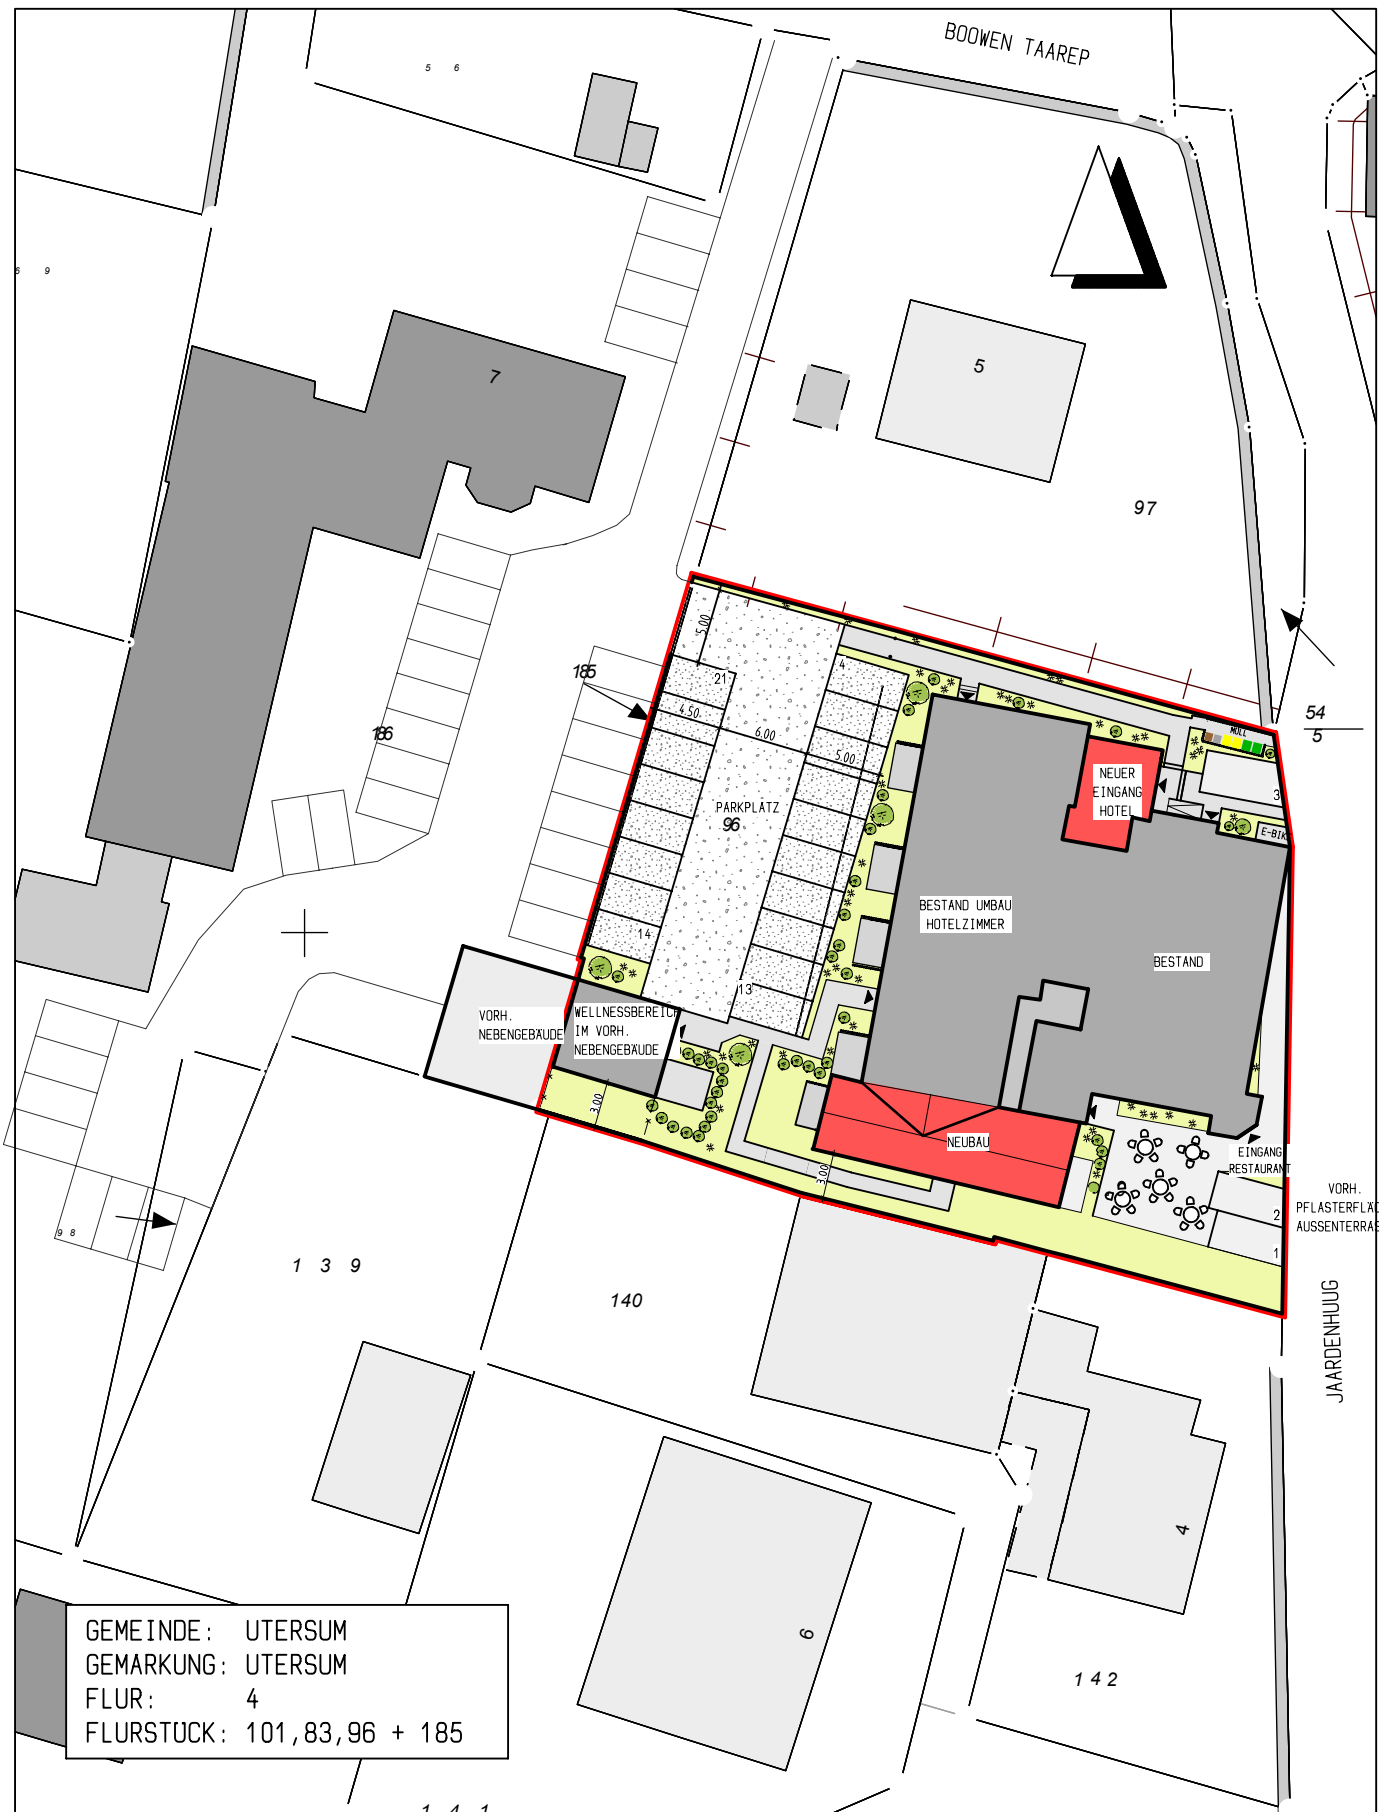


GEMEINDE: UTERSUM
 GEMARKUNG: UTERSUM
 FLUR: 4
 FLURSTÜCK: 101,83,96 + 185

PROJEKT:	UMBAU UND ERWEITERUNG EINES HOTELS		
BAUORT:	JAARDENHUUG 2 25938 UTERSUM		
BAUHERR:	THORSTEN SCHULZE GAADE 5a 25856 HATTSTEDT		
DARSTELLUNG:	LAGEPLAN		1:500
GEZEICHNET iw	PROJEKT-NR. 2015_10	PLAN-NR. 20	DATUM 2016_10_21





ARCHITEKTURBÜRO
WIECZOREK
 BUNDESSTRASSE 15D
 25856 HATTSTEDT
 TELEFON 04846-601460
 TELEFAX 04846-601469
 architekturbuero-wieczorek.de

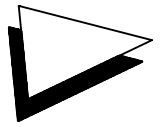



PROJEKT:	UMBAU UND ERWEITERUNG EINES HOTELS		
BAUORT:	JAARDENHUUG 2 25938 UTERSUM		
BAUHERR:	THORSTEN SCHULZE GAADE 5a 25856 HATTSTEDT		
DARSTELLUNG:	ERDGESCHOSS		1:250
GEZEICHNET iw	PROJEKT-NR. 2015_10	PLAN-NR. 21	DATUM 2016_10_21



ARCHITEKTURBÜRO
WIECZOREK
 BUNDESSTRASSE 15D
 25856 HATTSTEDT
 TELEFON 04846-601460
 TELEFAX 04846-601469
 architekturbuero-wieczorek.de

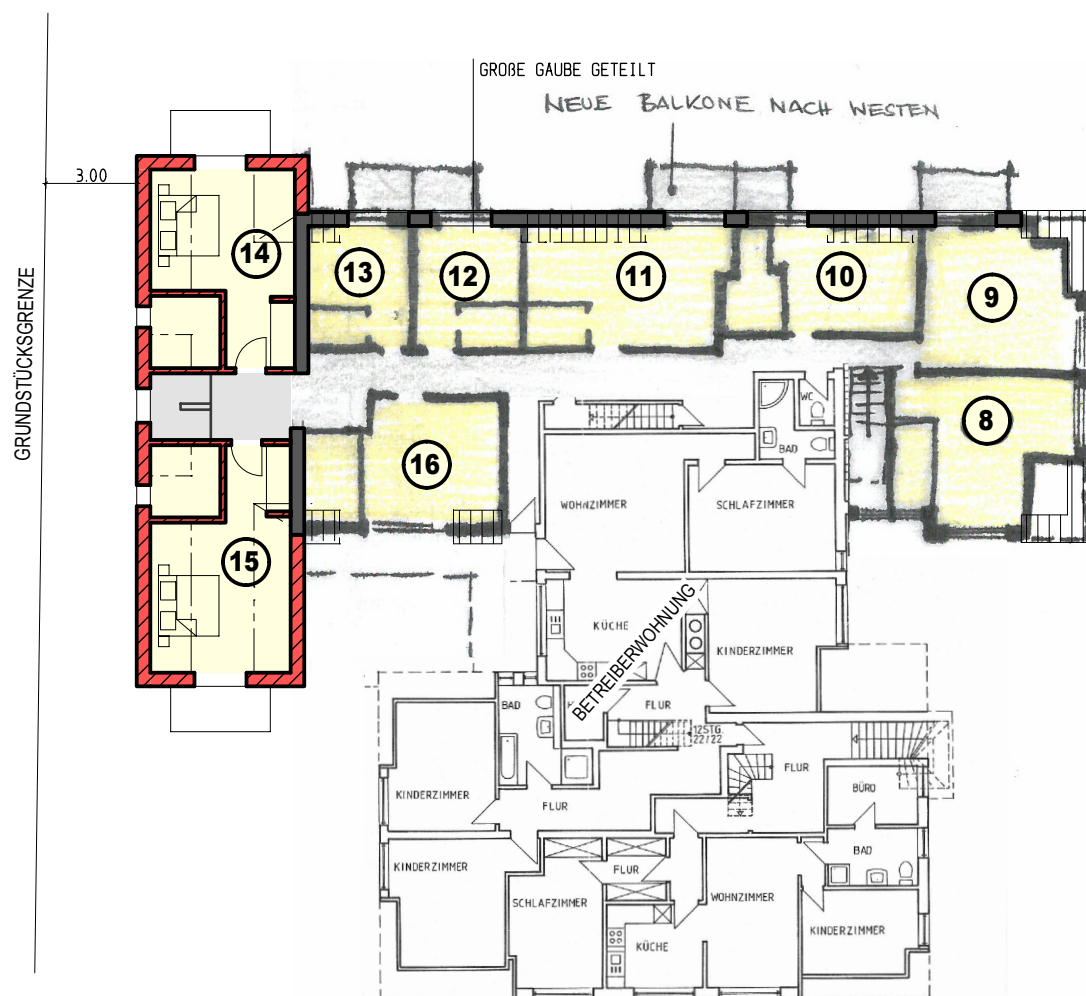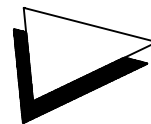


PROJEKT:		UMBAU UND ERWEITERUNG EINES HOTELS		 ARCHITEKTURBÜRO WIECZOREK BUNDESSTRASSE 15D 25856 HATTSTEDT TELEFON 04846-601460 TELEFAX 04846-601469 architekturbuero-wieczorek.de
BAUORT:		JAARDENHUUG 2 25938 UTERSUM		
BAUHERR:		THORSTEN SCHULZE GAADE 5a 25856 HATTSTEDT		
DARSTELLUNG:		OBERGESCHOSS 1:250		
GEZEICHNET iw		PROJEKT-NR. 2015_10	PLAN-NR. 22	

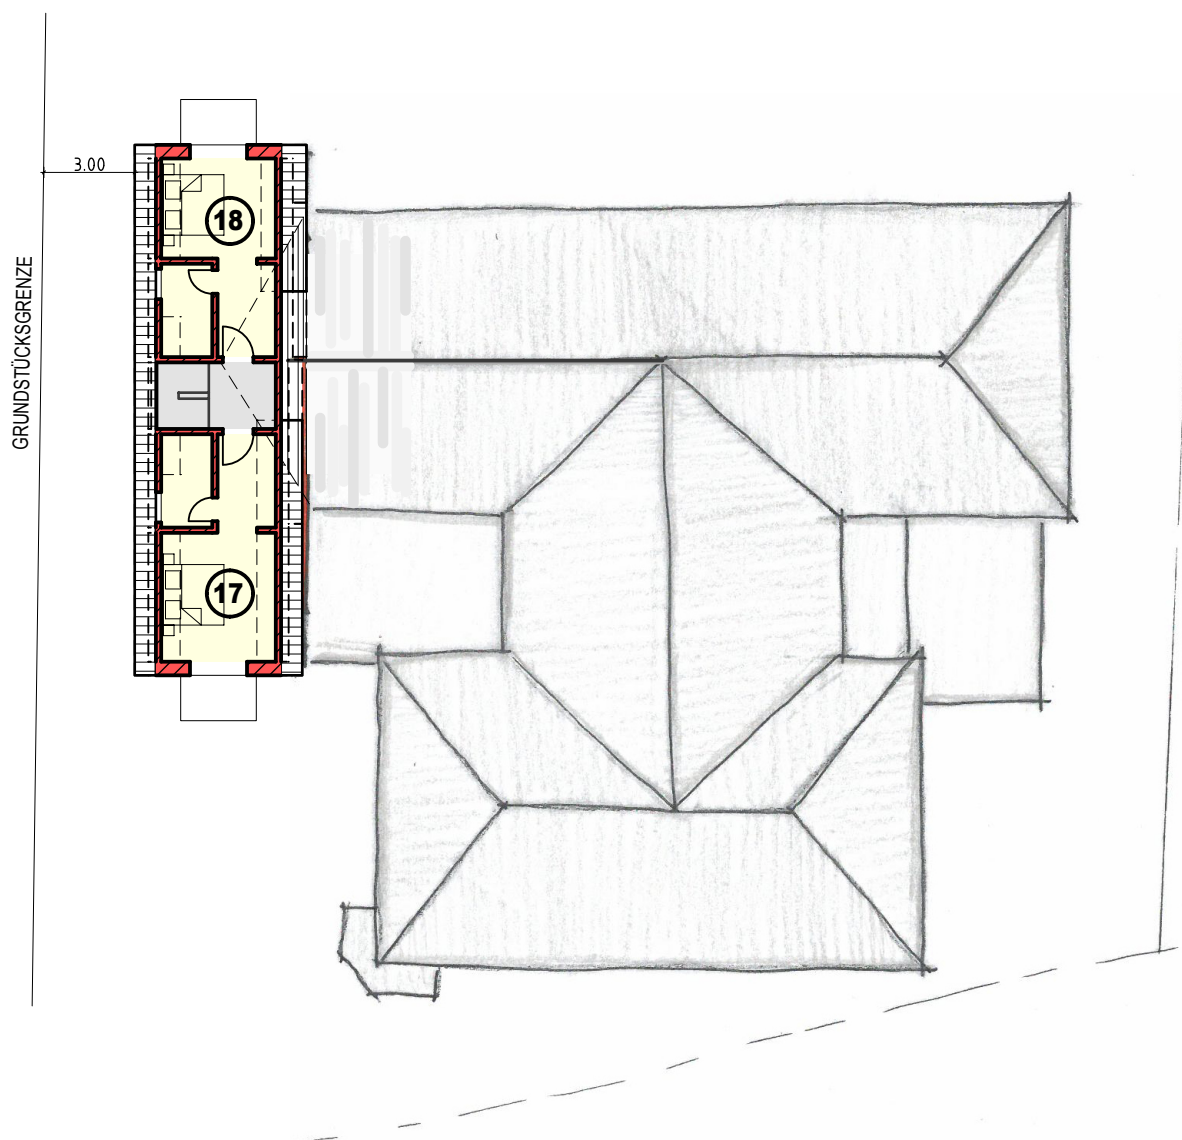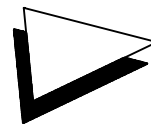

PROJEKT:		UMBAU UND ERWEITERUNG EINES HOTELS		 ARCHITEKTURBÜRO WIECZOREK BUNDESSTRASSE 15D 25856 HATTSTEDT TELEFON 04846-601460 TELEFAX 04846-601469 architekturbuero-wieczorek.de
BAUORT:		JAARDENHUUG 2 25938 UTERSUM		
BAUHERR:		THORSTEN SCHULZE GAADE 5a 25856 HATTSTEDT		
DARSTELLUNG:		DACHGESCHOSS 1:250		
GEZEICHNET iw		PROJEKT-NR. 2015_10	PLAN-NR. 23	



PROJEKT:		UMBAU UND ERWEITERUNG EINES HOTELS		 ARCHITEKTURBÜRO WIECZOREK BUNDESSTRASSE 15D 25856 HATTSTEDT TELEFON 04846-601460 TELEFAX 04846-601469 architekturbuero-wieczorek.de
BAUORT:		JAARDENHUUG 2 25938 UTERSUM		
BAUHERR:		THORSTEN SCHULZE GAADE 5a 25856 HATTSTEDT		
DARSTELLUNG:		ANSICHTEN 1:250		
GEZEICHNET iw		PROJEKT-NR. 2015_10	PLAN-NR. 24	
			DATUM 2016_10_21	

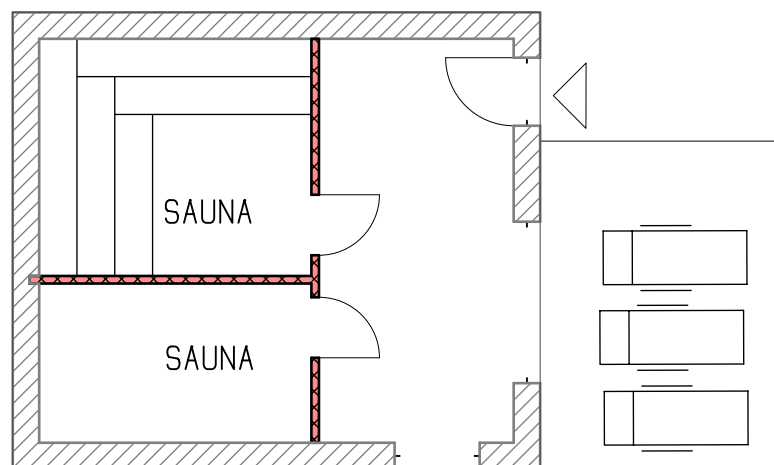

OBJEKT:	UMBAU UND ERWEITERUNG EINES HOTELS			
BAUORT:	JAARDENHUUG 225938 UTERSUM			
BAUHERR:	THORSTEN SCHULZE GAADE 15a25856 HATTSTEDT			
DARSTELLUNG:	SAUNA/NEBENGEBÄUDE M 1:100			
GEZEICHNET iw	PROJEKT-NR. 2015_10	PLAN-NR. 19	DATUM 2016_09_08	ARCHITEKTURBÜRO WIECZOREK BUNDESSTRASSE 15D 25856 HATTSTEDT TELEFON 04846-601460 TELEFAX 04846-601469