



VORHABEN- UND ERSCHLIEßUNGSPLAN ZUM VORHABENBEZOGENEN BEBAUUNGSPLAN Nr.10 DER GEMEINDE UTERSUM




ERDGESCHOSS

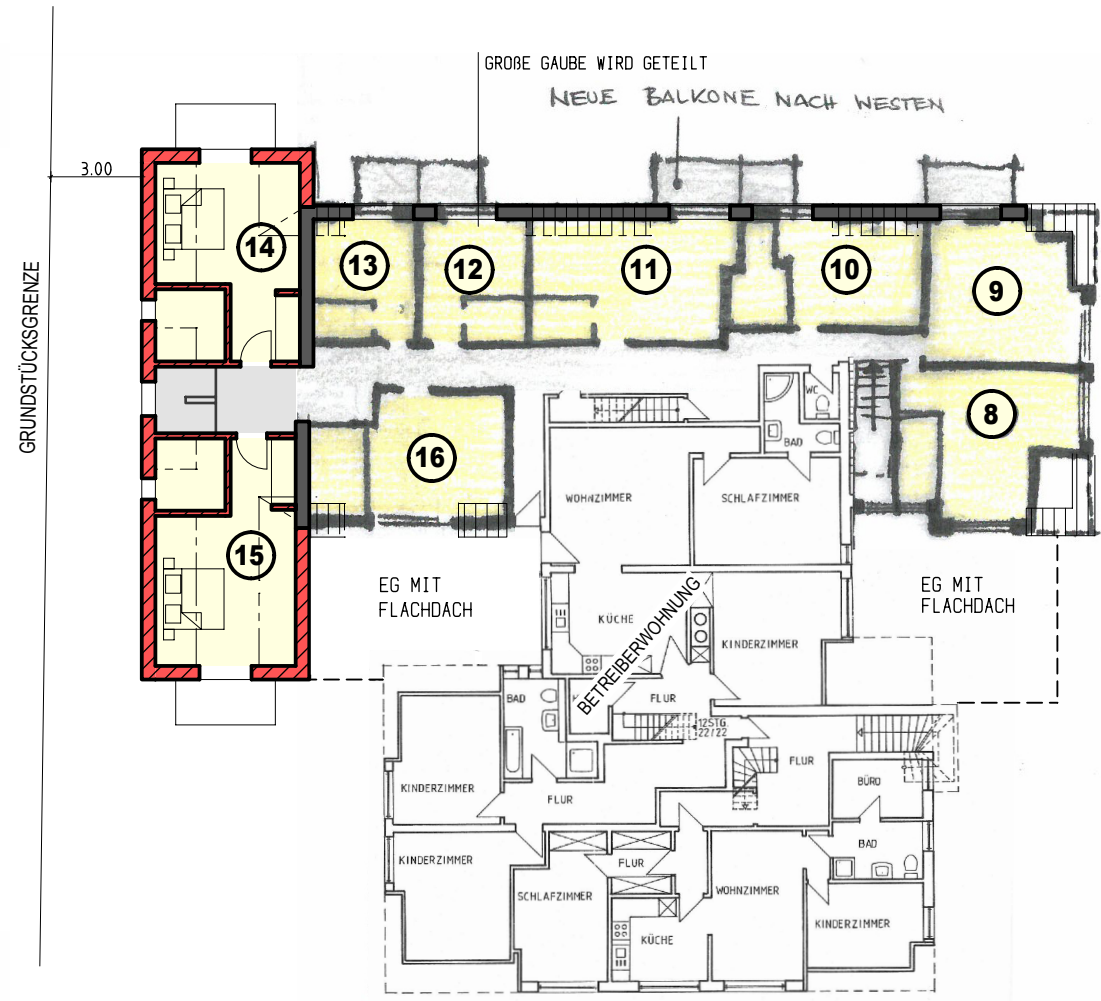


OBERGESCHOSS

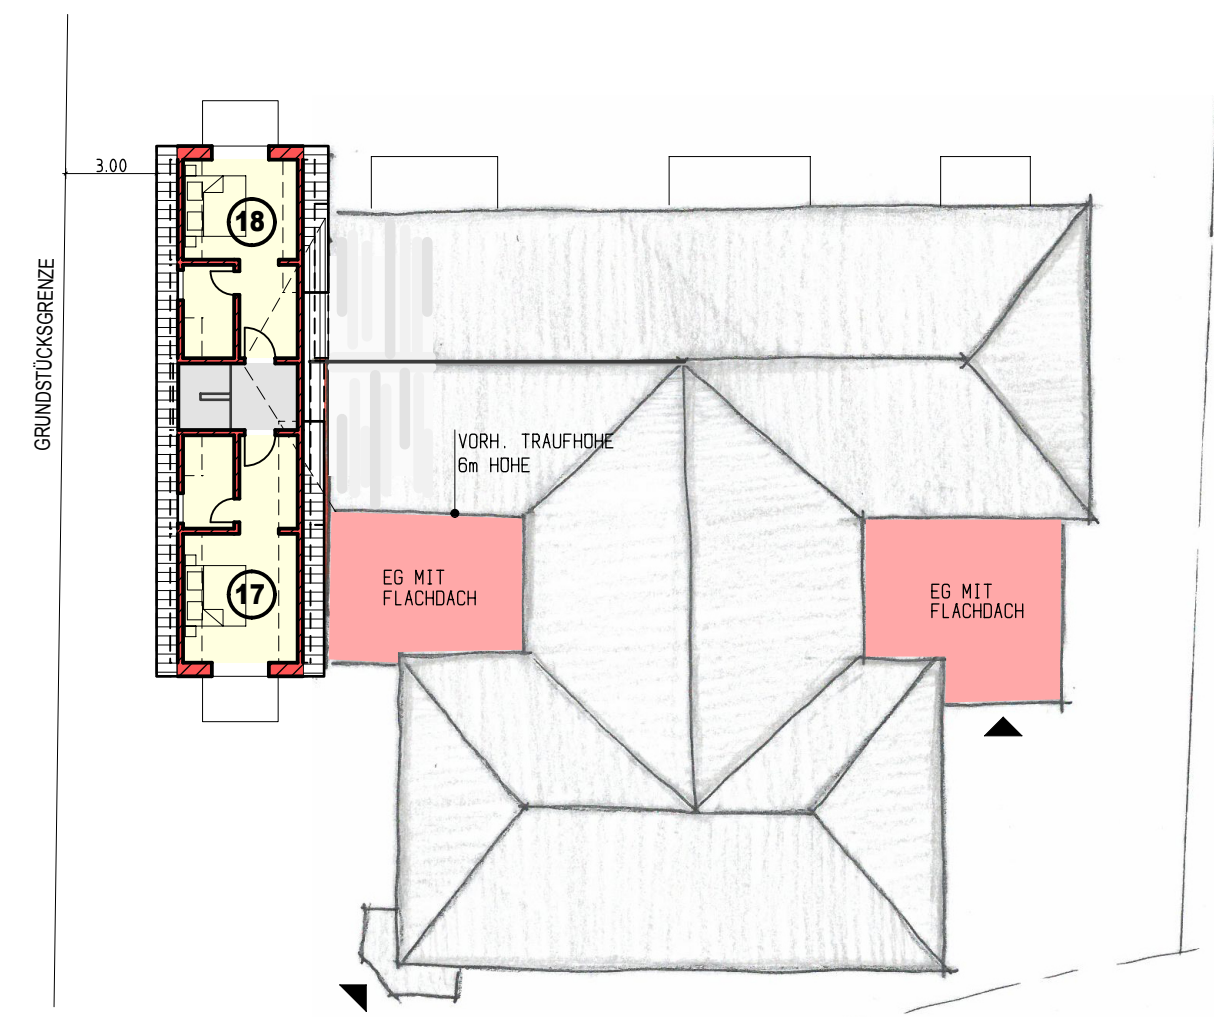

DACHGESCHOSS

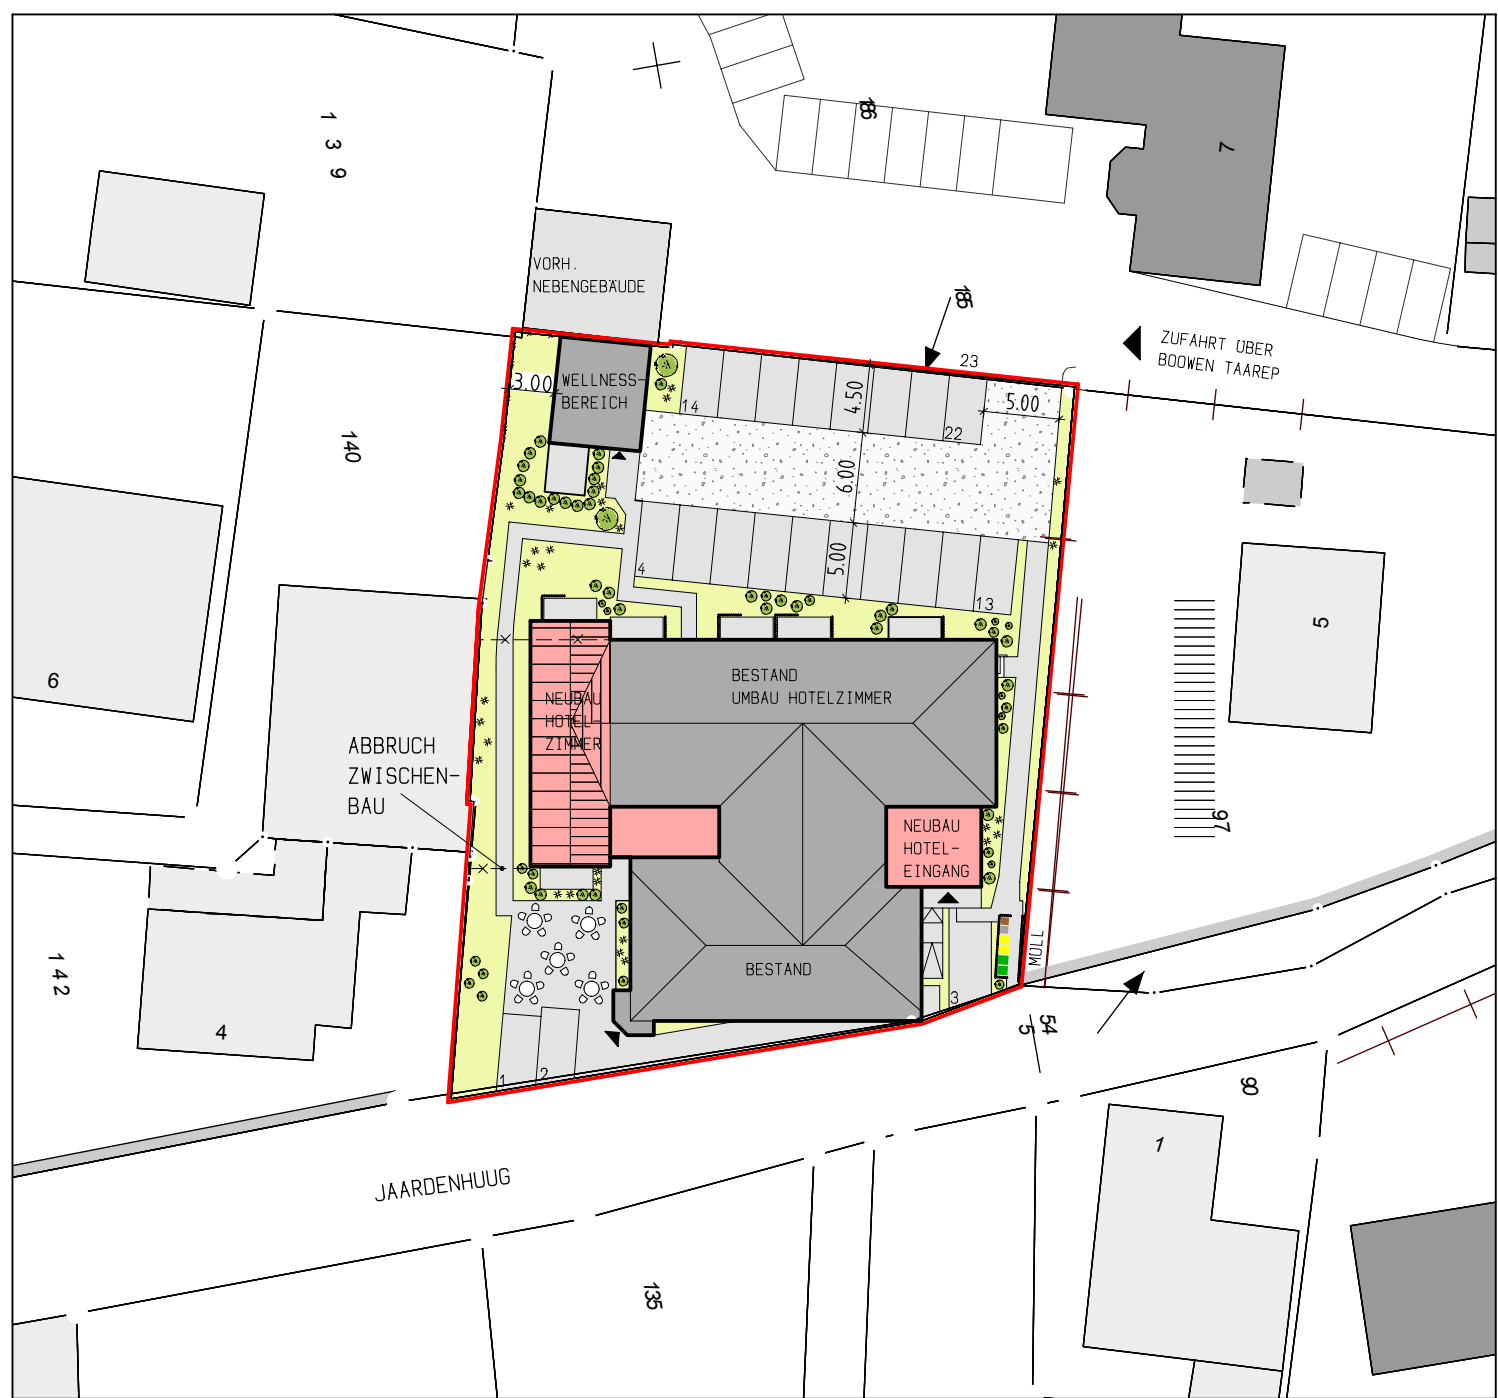

LAGEPLAN 1:500

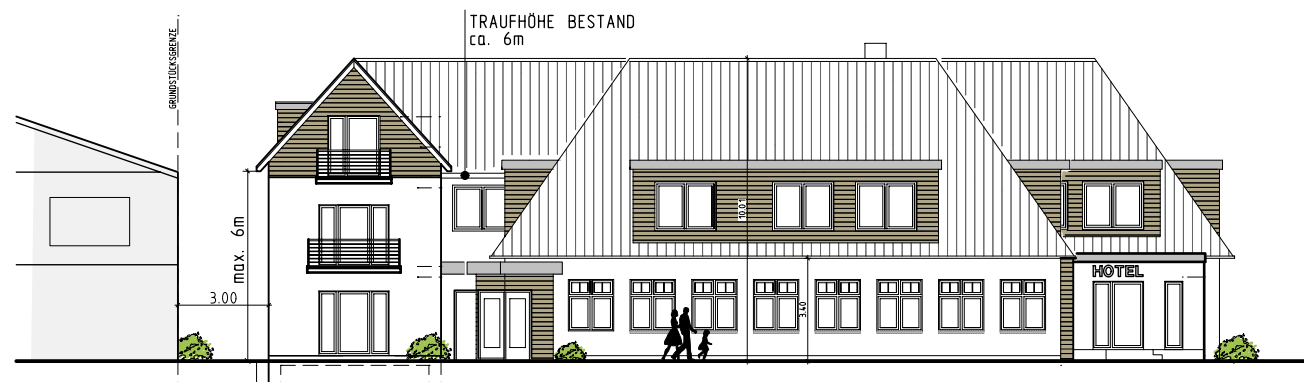


STRASSENANSICHT



HOFANSICHT



GEPLANTER WELLNESSBEREICH

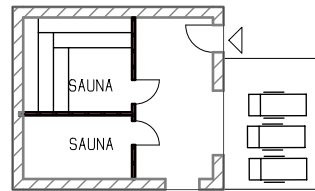

PROJEKT:	UMBAU UND ERWEITERUNG EINES HOTELS		
BAUORT:	JAARDENHUUG 2 25938 UTERSUM		
BAUHERR:	THORSTEN SCHULZE GADE 5a 25856 HATTSTEDT		
DARSTELLUNG:	GRUNDRISS, ANSICHTEN/LAGEPLAN 1:250/1:500		
GEZEICHNET	PROJEKT-NR.	PLAN-NR.	DATUM
iW	2015_10	61	2016-12-01