


Vorhaben- und Erschließungsplan zum vorhabenbezogenen Bebauungsplan Nr. 15 der Gemeinde Nieblum

Übersichtsplan



Details Gebäude

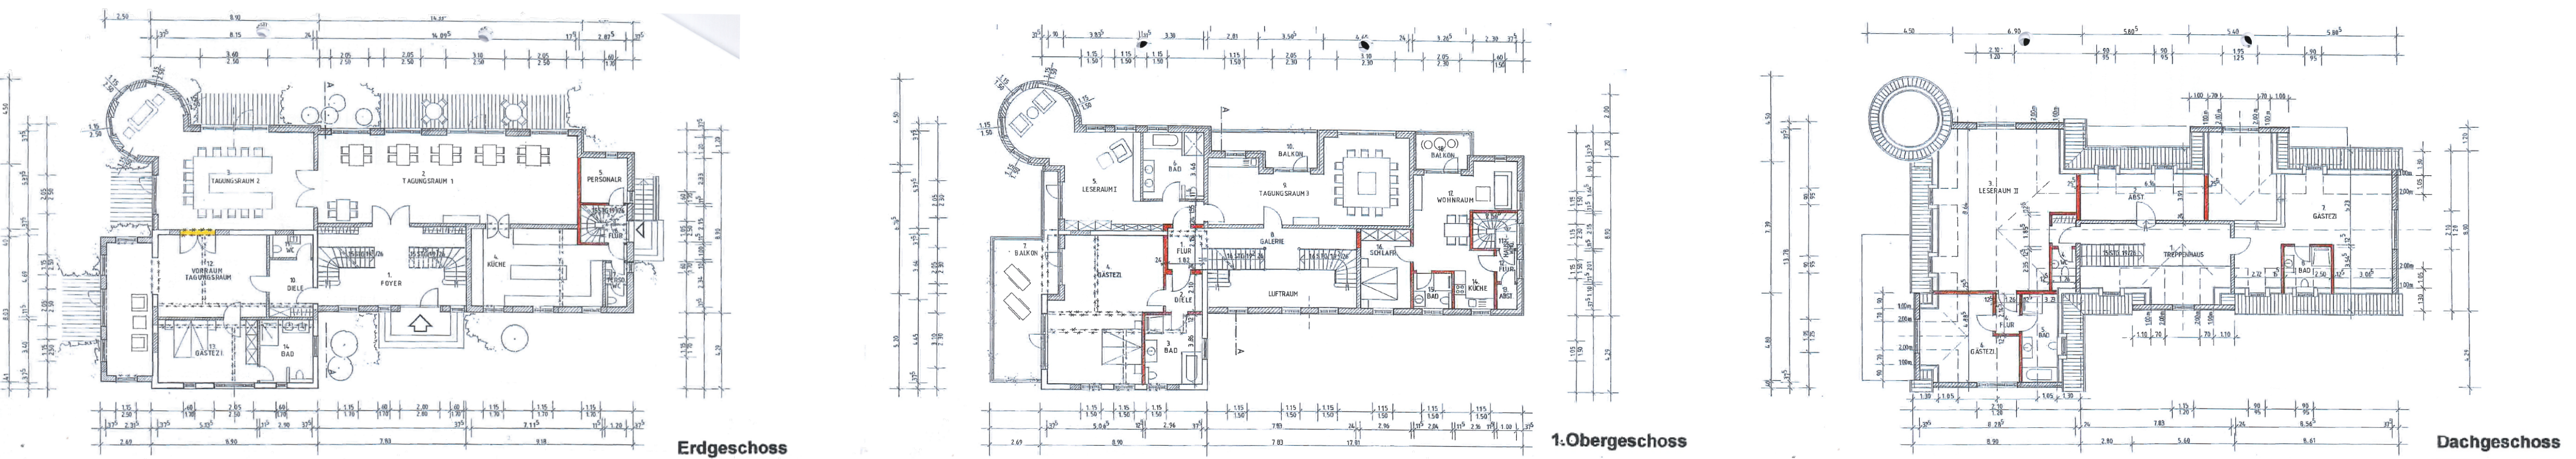


Umbau /Anbau eines Erholungs- und Seminargebäudes

Bauort: **Wahlern / Nieblum auf Föhr** Bauherr: **Ellen Verwaltungsges. mbH**

Planung: **Dipl.Ing. Holle Paulsen**
Kortelshallen 13
25938 Nieblum auf Föhr

Grundrisse **M.1 : 200**
10.04.2011, 2.3.15 BL. 4

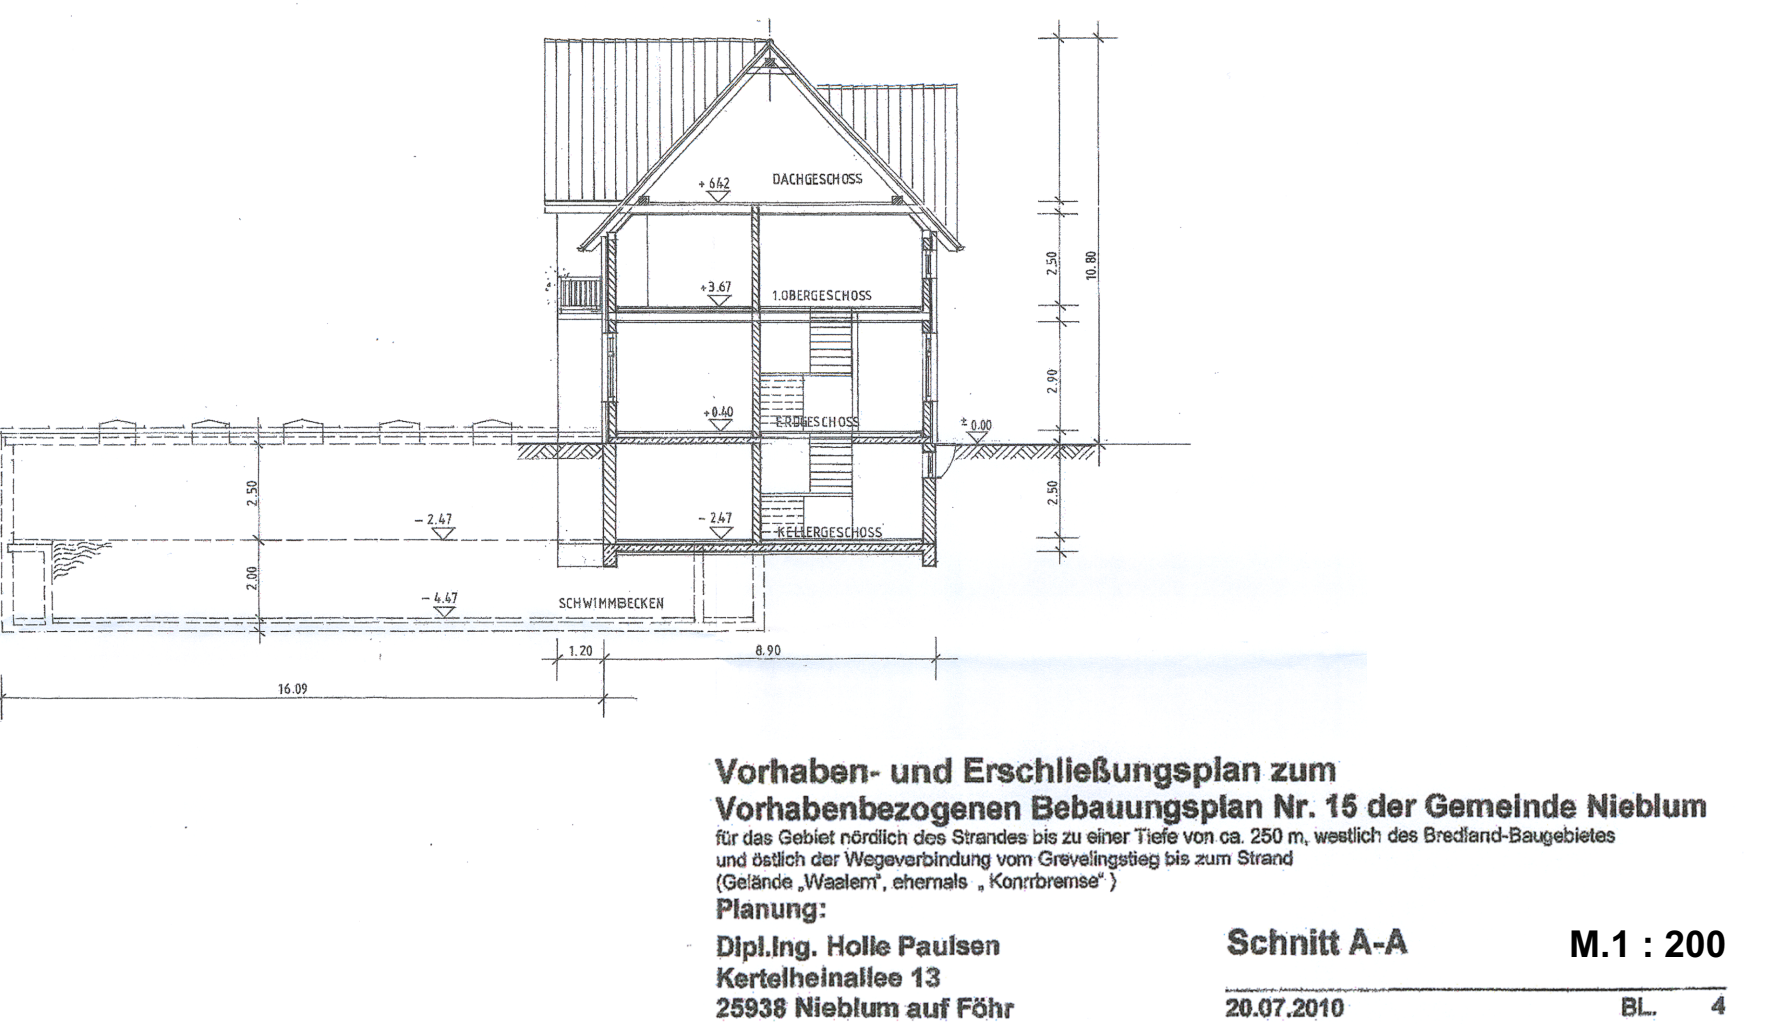

Lageplan

