
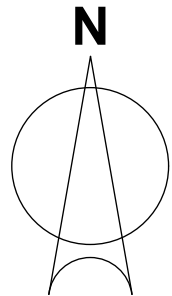
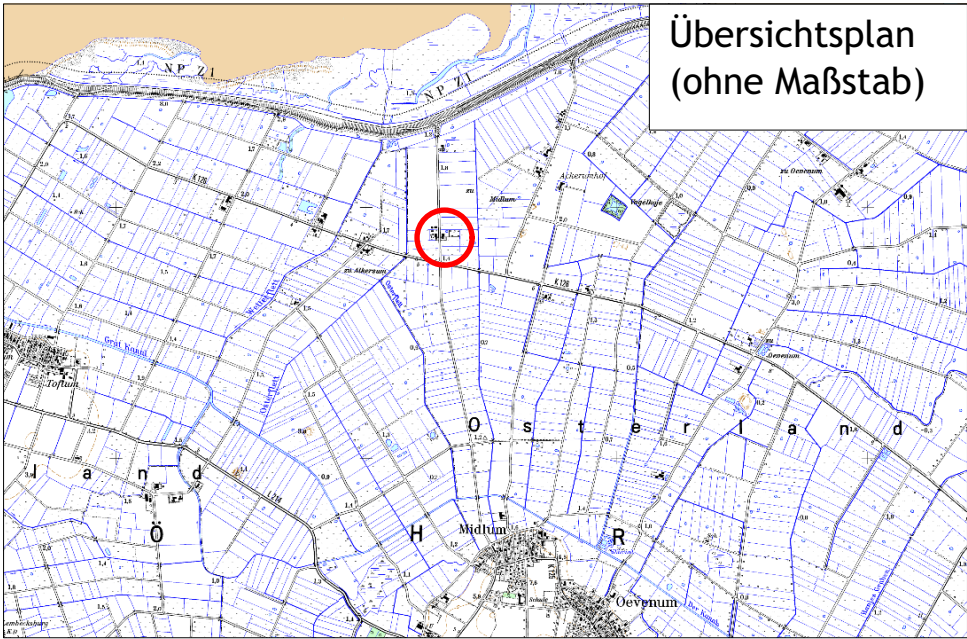


1. Änderung des Flächennutzungsplans
der Gemeinde Midlum

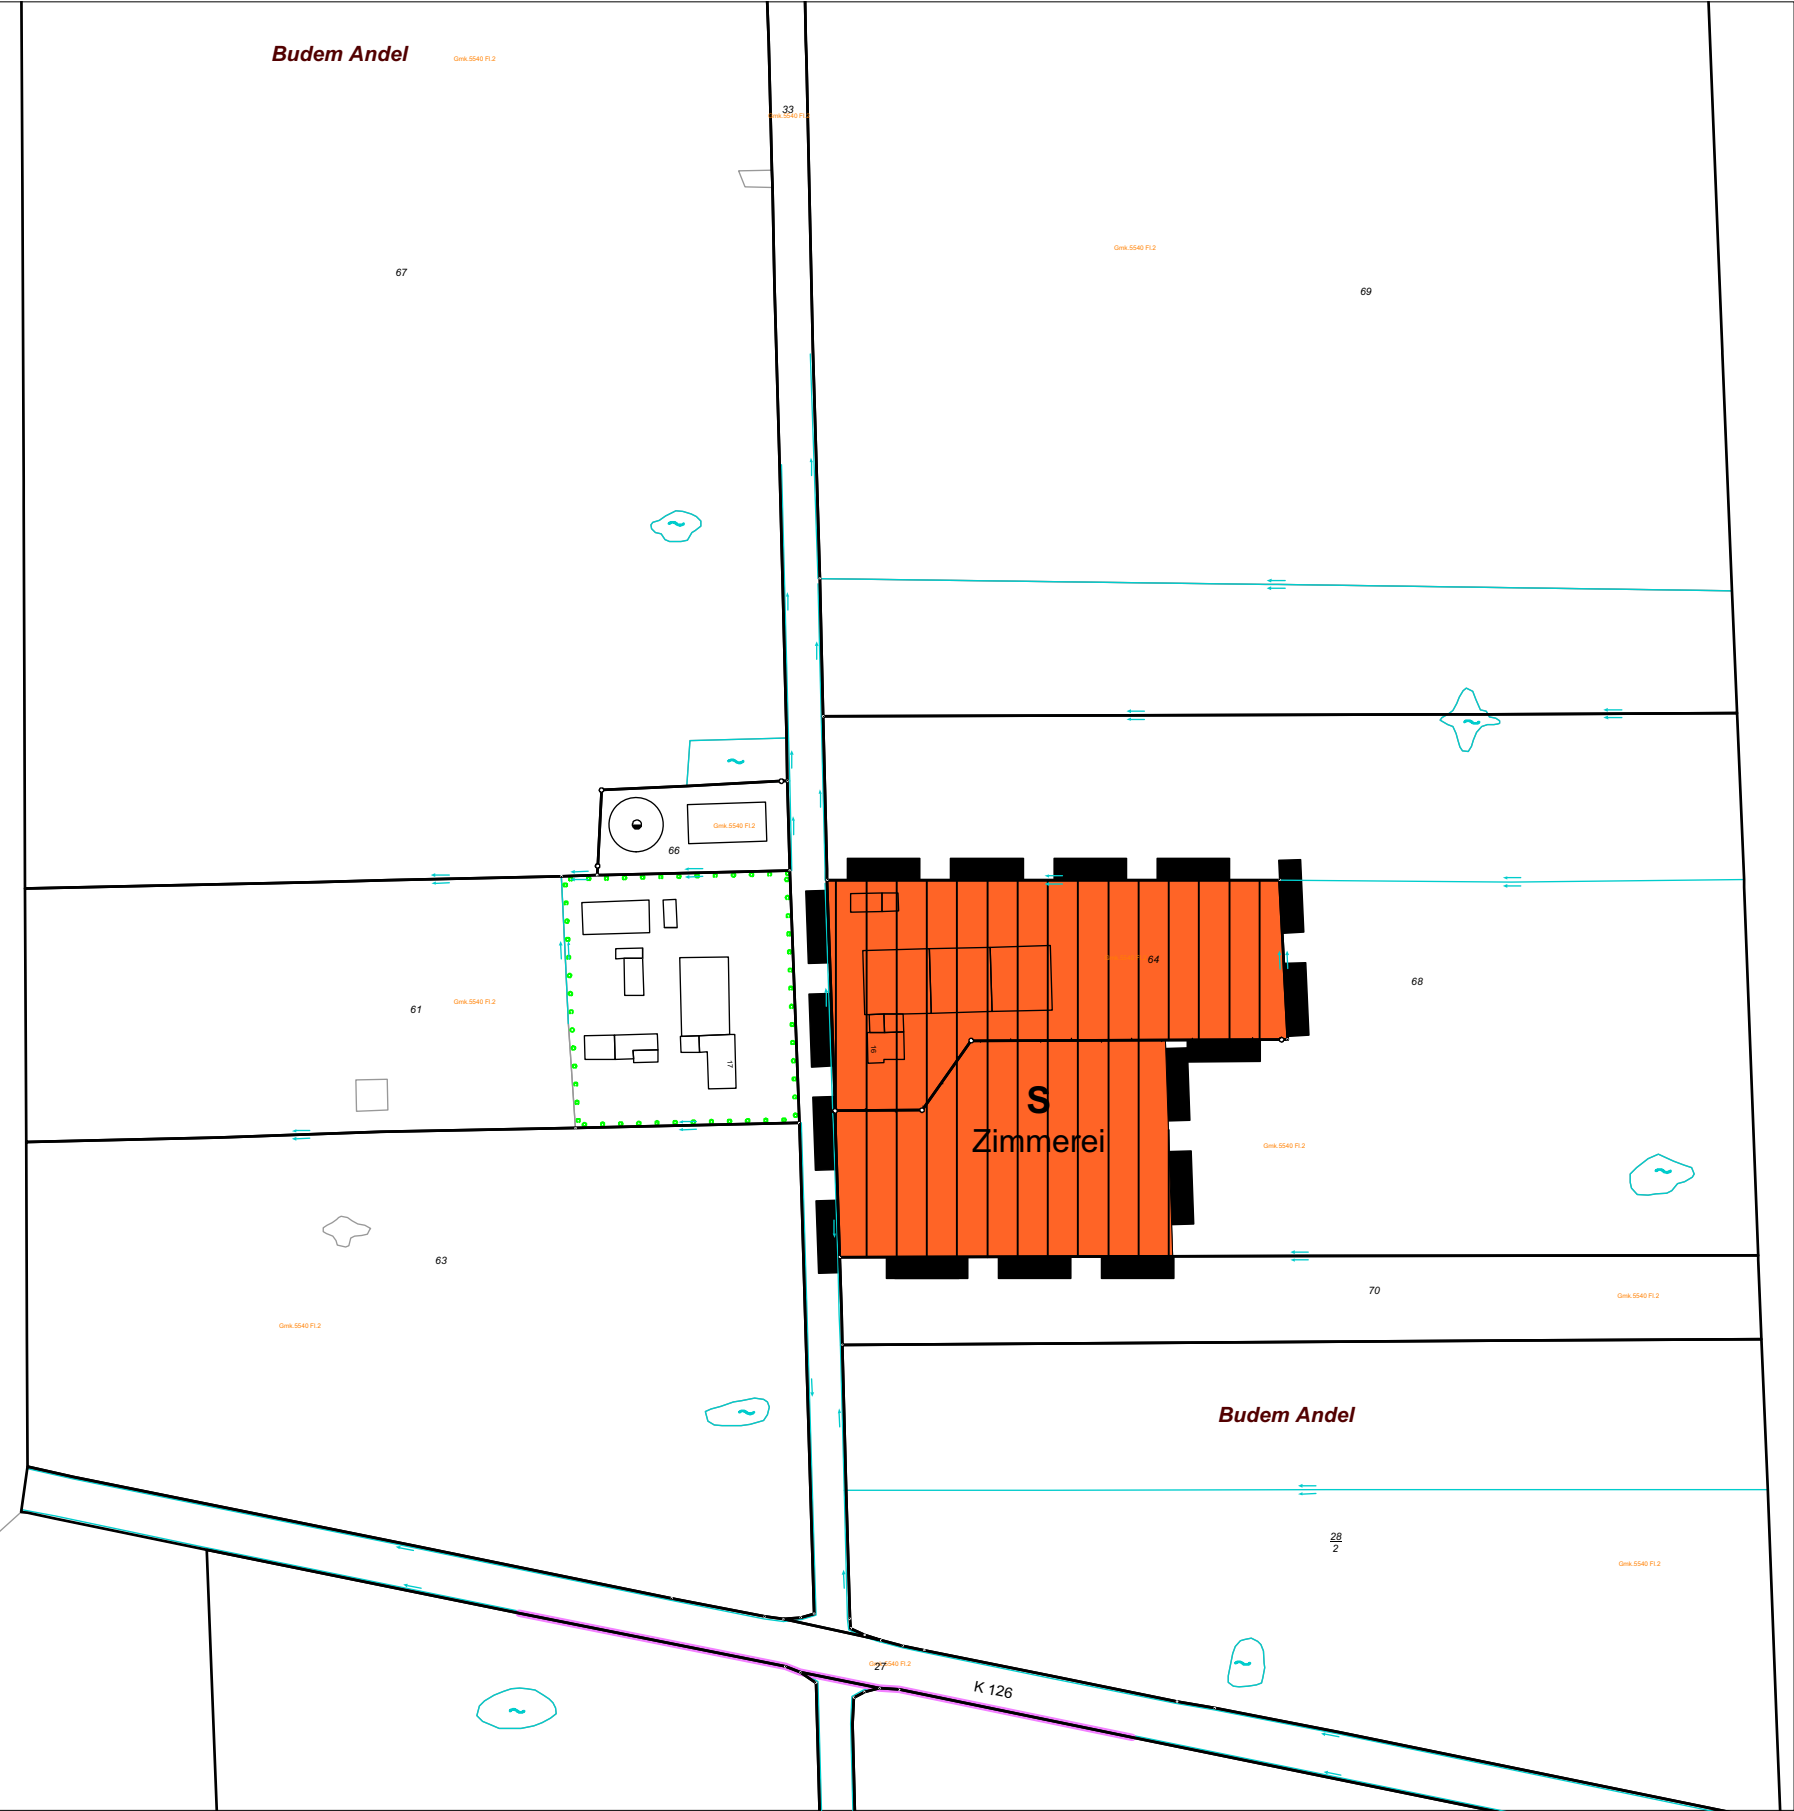

1 : 2.500

ZEICHENERKLÄRUNG

ART DER BAULICHEN NUTZUNG (§ 5 ABS. 2 NR. 1 BAUGB)

S Sonderbaufläche Zimmerei

SONSTIGE PLANZEICHEN

Grenze des räumlichen Geltungsbereichs der Flächennutzungsplan-Änderung

Es gelten die BauNVO 1990 und die PlanZVO 1990

VERFAHRENSVERMERKE

- 1. Aufgestellt aufgrund des Aufstellungsbeschlusses der Gemeindevertretung vom ... Die ortsübliche Bekanntmachung des Aufstellungsbeschlusses ist durch Aushang vom ... bis ... erfolgt.
- 2. Die frühzeitige Beteiligung der Öffentlichkeit nach § 3 Abs. 1 Satz 1 BauGB wurde am ... durchgeführt.
- 3. Die Behörden und sonstigen Träger öffentlicher Belange, die von der Planung berührt sein können, wurden gem. § 4 Abs. 1 i.V.m. § 3 Abs. 1 BauGB am ... unterrichtet und zur Abgabe einer Stellungnahme aufgefordert.
- 4. Die Gemeindevertretung hat am ... den Entwurf der FNP-Änderung mit Begründung beschlossen und zur Auslegung bestimmt.
- 5. Der Entwurf der FNP-Änderung sowie die Begründung haben in der Zeit vom ... bis ... montags bis freitags von ... Uhr und donnerstags von ... Uhr nach § 3 Abs. 2 BauGB öffentlich ausgelegen. Die öffentliche Auslegung wurde mit dem Hinweis, dass Stellungnahmen während der Auslegungsfrist von allen Interessierten schriftlich oder zur Niederschrift abgegeben werden können, vom 30.05.2016 bis 27.06.2016 durch Aushang ortsüblich bekannt gemacht.
- 6. Die Behörden und sonstigen Träger öffentlicher Belange, die von der Planung berührt sein können, wurden gem. § 4 Abs. 2 BauGB am ... zur Abgabe einer Stellungnahme aufgefordert
- 7. Die Gemeindevertretung hat die Stellungnahmen der Öffentlichkeit und der Behörden und sonstigen Träger öffentlicher Belange am ... geprüft. Das Ergebnis wurde mitgeteilt.
- 8. Die Gemeindevertretung hat die FNP-Änderung am ... beschlossen und die Begründung durch (einfachen) Beschluss gebilligt.
- 9. Das Innenministerium des Landes Schleswig-Holstein hat die FNP-Änderung mit Bescheid vom ..., Az.: ... - mit Hinweisen/Auflagen - genehmigt.
- 10. Die Erteilung der Genehmigung der FNP-Änderung sowie die Stelle, bei der der Plan mit der Begründung und der zusammenfassenden Erklärung auf Dauer während der Sprechstunden von allen Interessierten eingesehen werden kann und die über den Inhalt Auskunft erteilt, wurden vom ... bis ... ortsüblich bekannt gemacht. In der Bekanntmachung wurde auf die Möglichkeit einer Geltendmachung von Verfahrens- und Formverstößen und von Mängeln der Abwägung sowie auf die Rechtsfolgen (§ 215 Abs. 2 BauGB) hingewiesen. Die FNP-Änderung wurde mithin am ... wirksam.

Nr.	Änderungen	Datum	Gez.
Projekt Erweiterung Zimmerei Hinrichsen, Midlum			
Auftraggeber Zimmerei S. Hinrichsen GmbH, Aussiedlung 16, 25938 Midlum		Projektnummer 17-12	Plannummer 1712-FP-01-00
Vorhabenträger		Dateiname 1712BP01.vwx	
Plan FNP-Änderung		Datum gepr. 23.05.2017	Datum gez. 18.05.2017
Planverfasser		Gez. Methner	Maßstab 1 : 1.000
Planungsbüro Sven Methner Roggenstraße 12, 25704 Meldorf Tel. 04832/9719779, E-Mail post@planungsbuero-methner.de			