




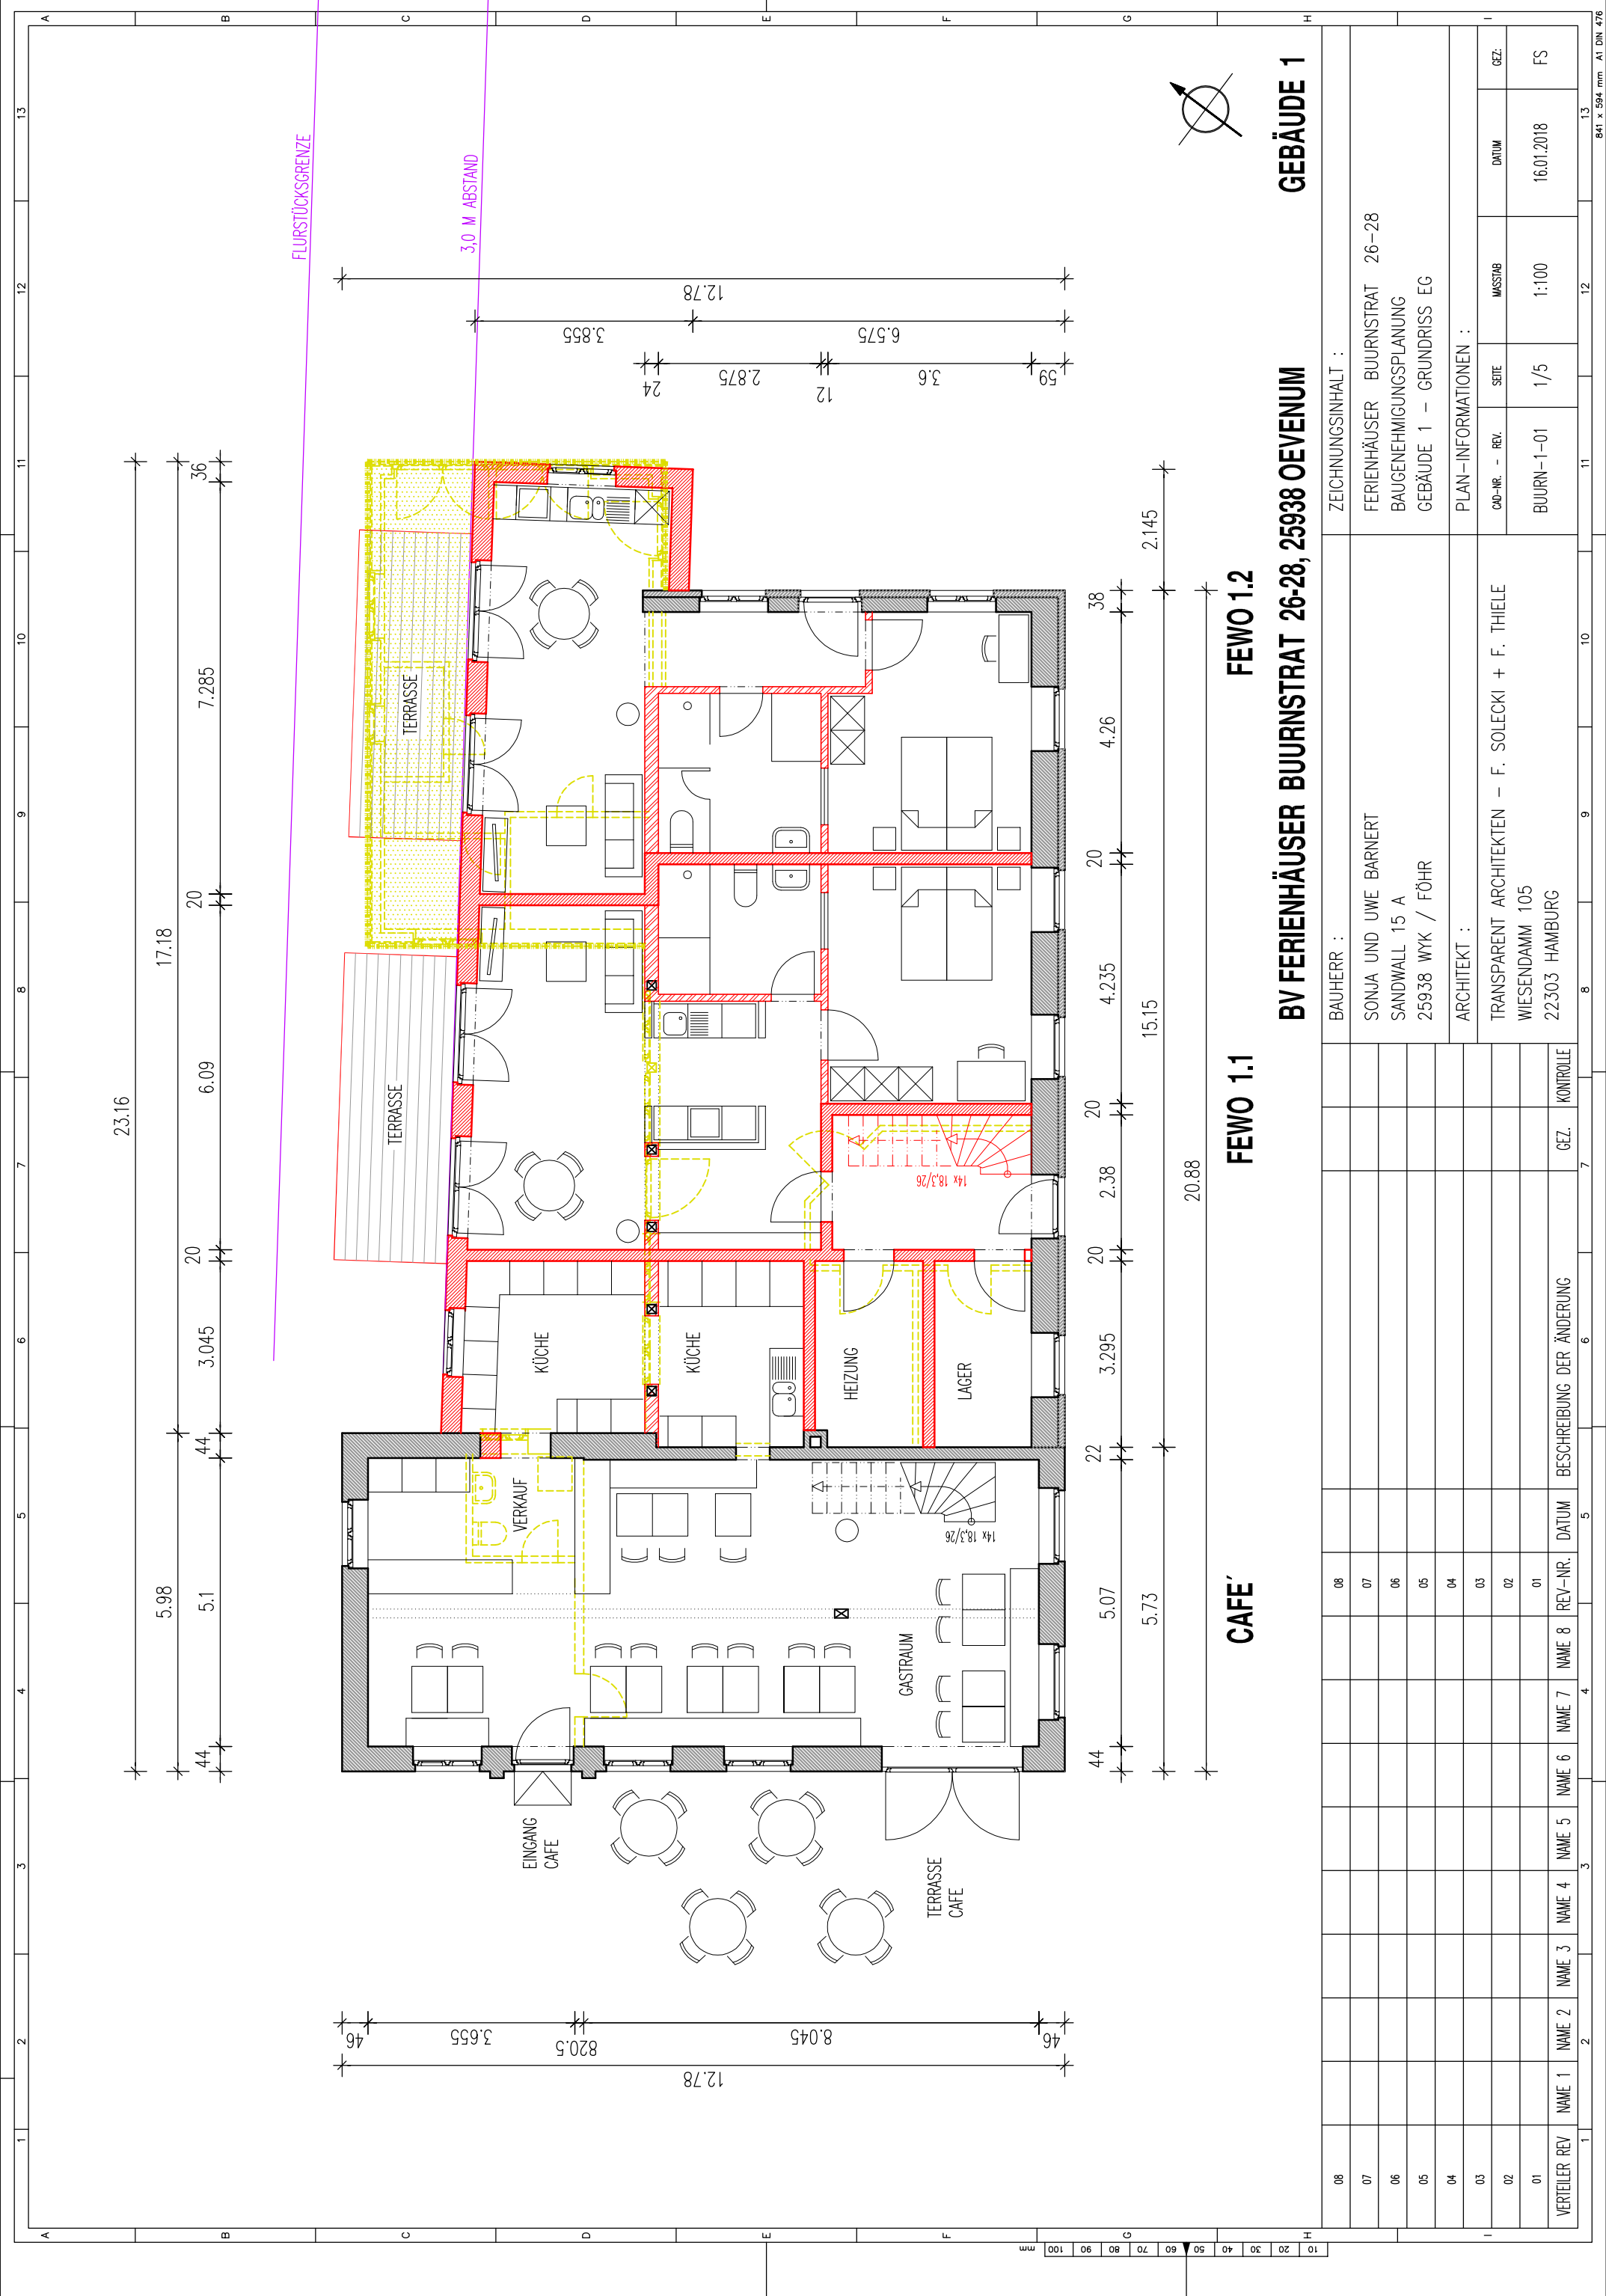


08									08	
----	--	--	--	--	--	--	--	--	----	--	--	

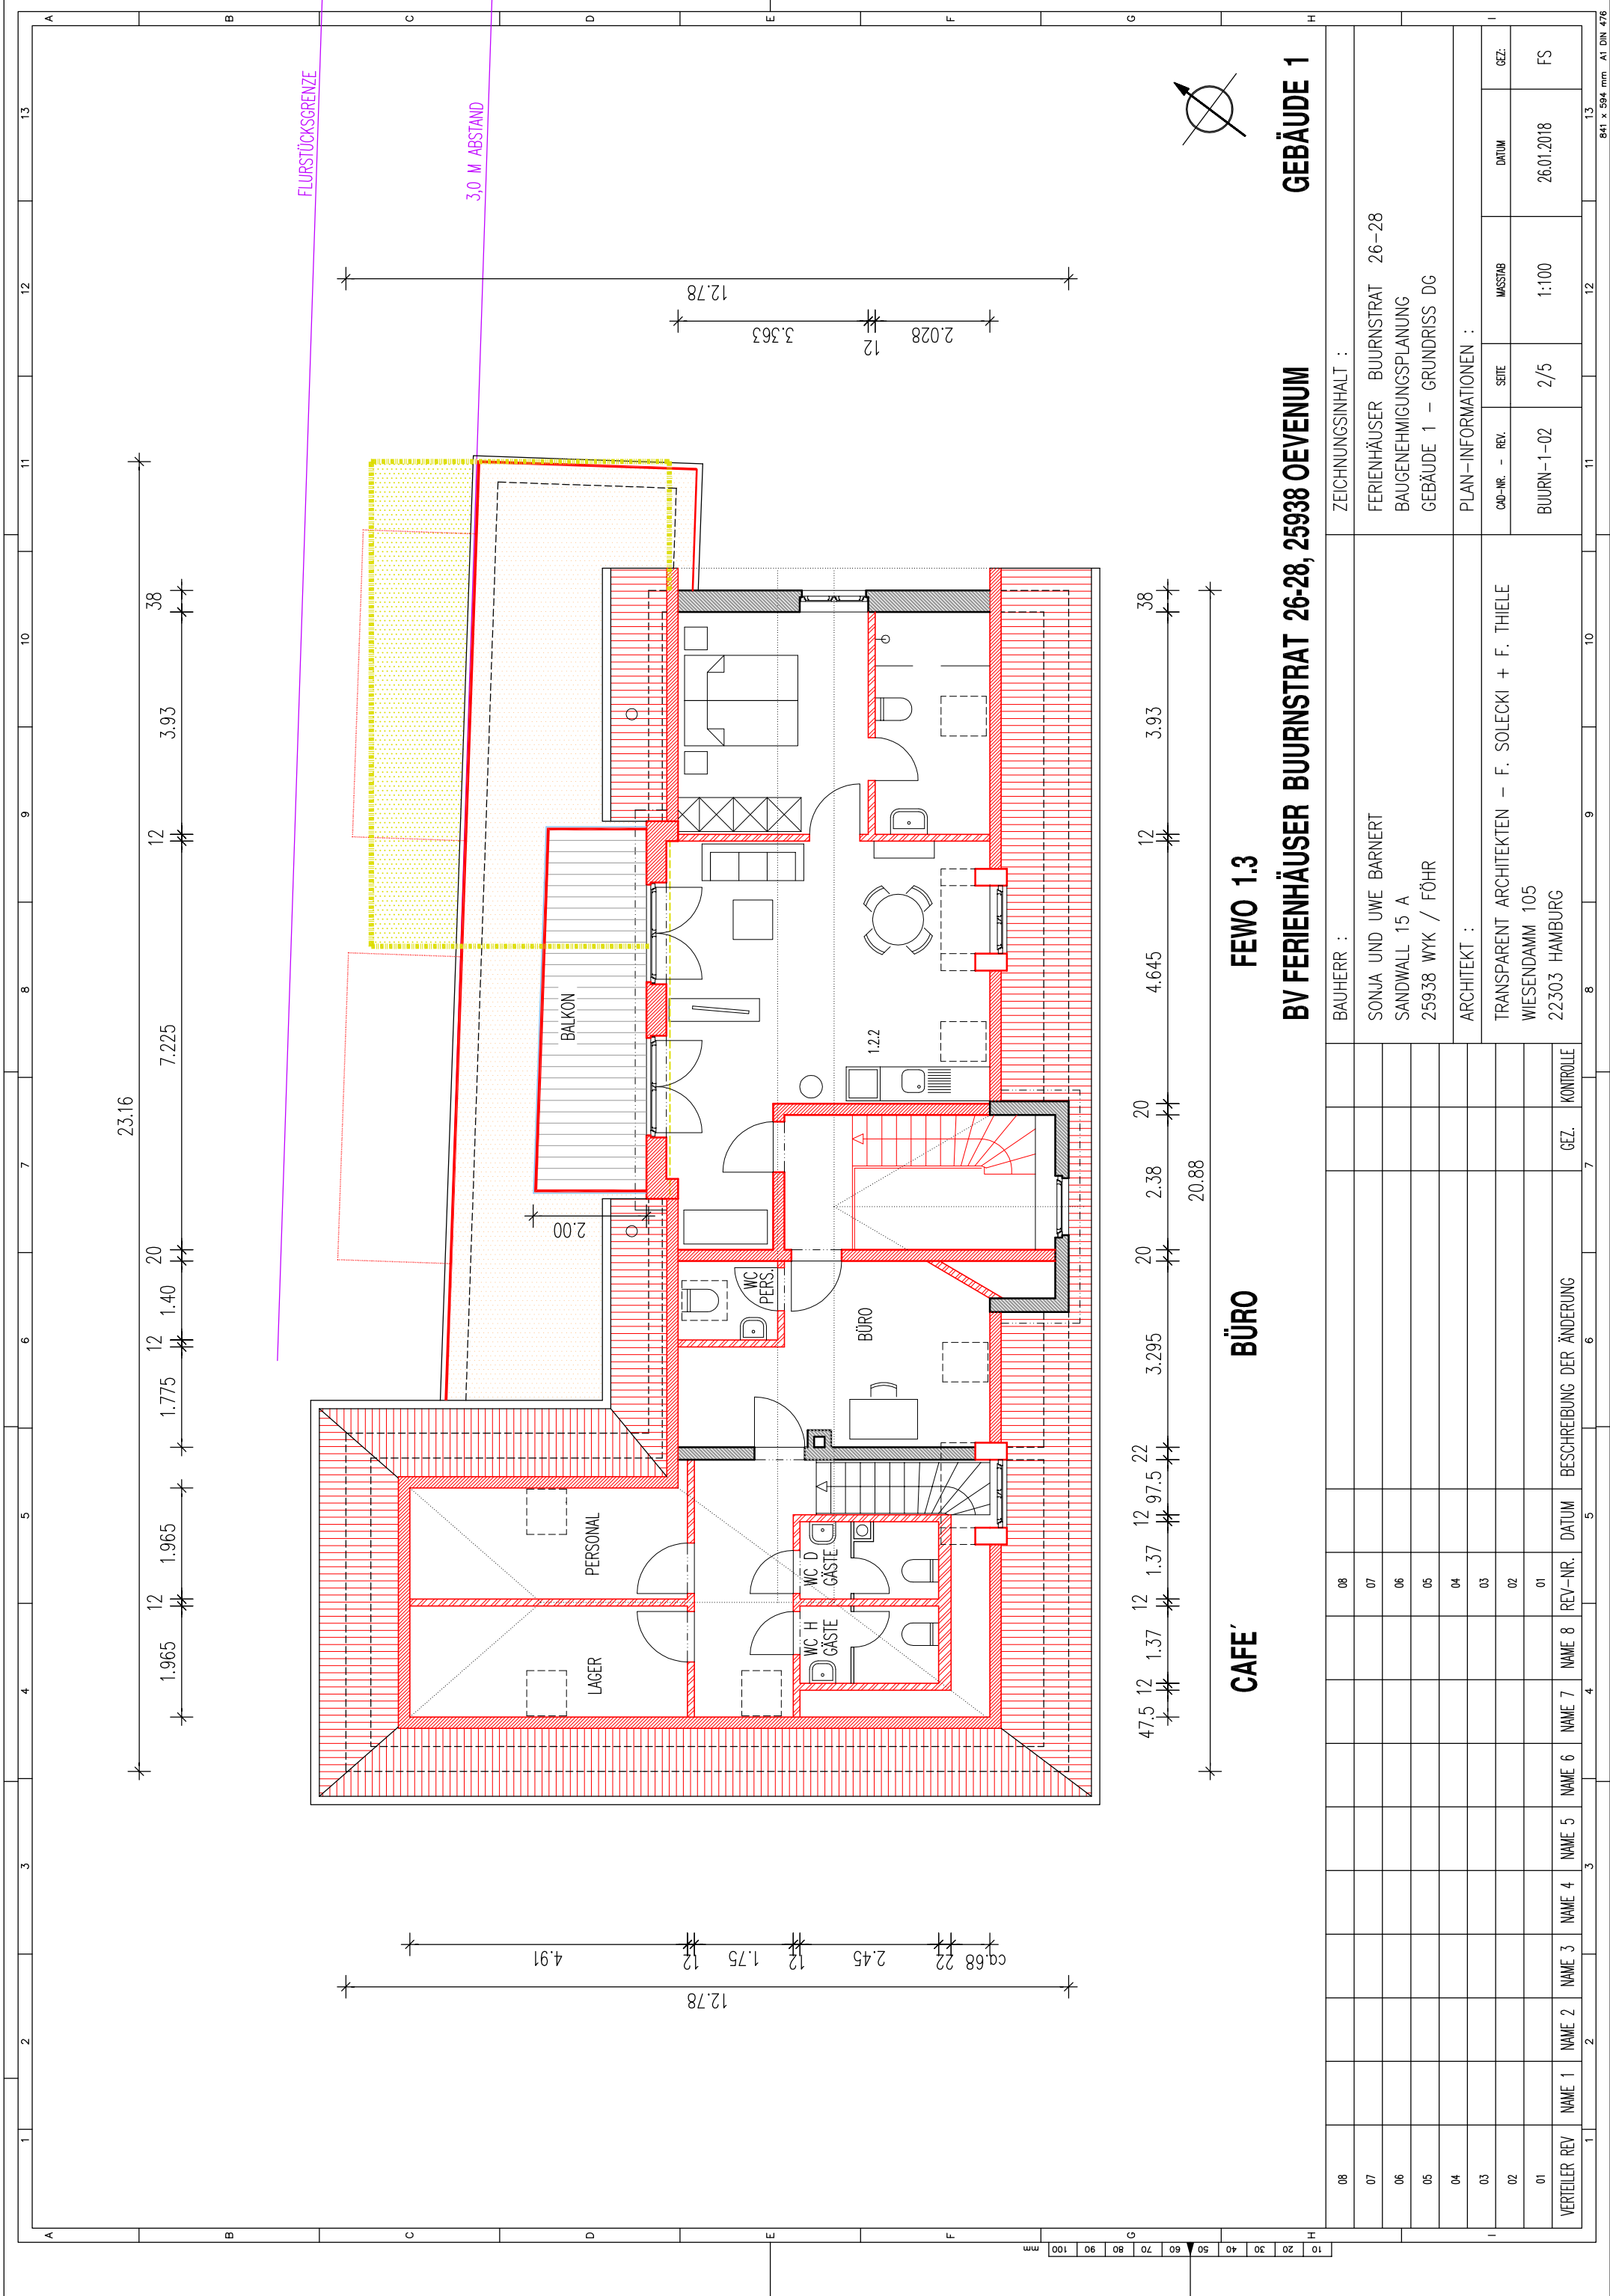

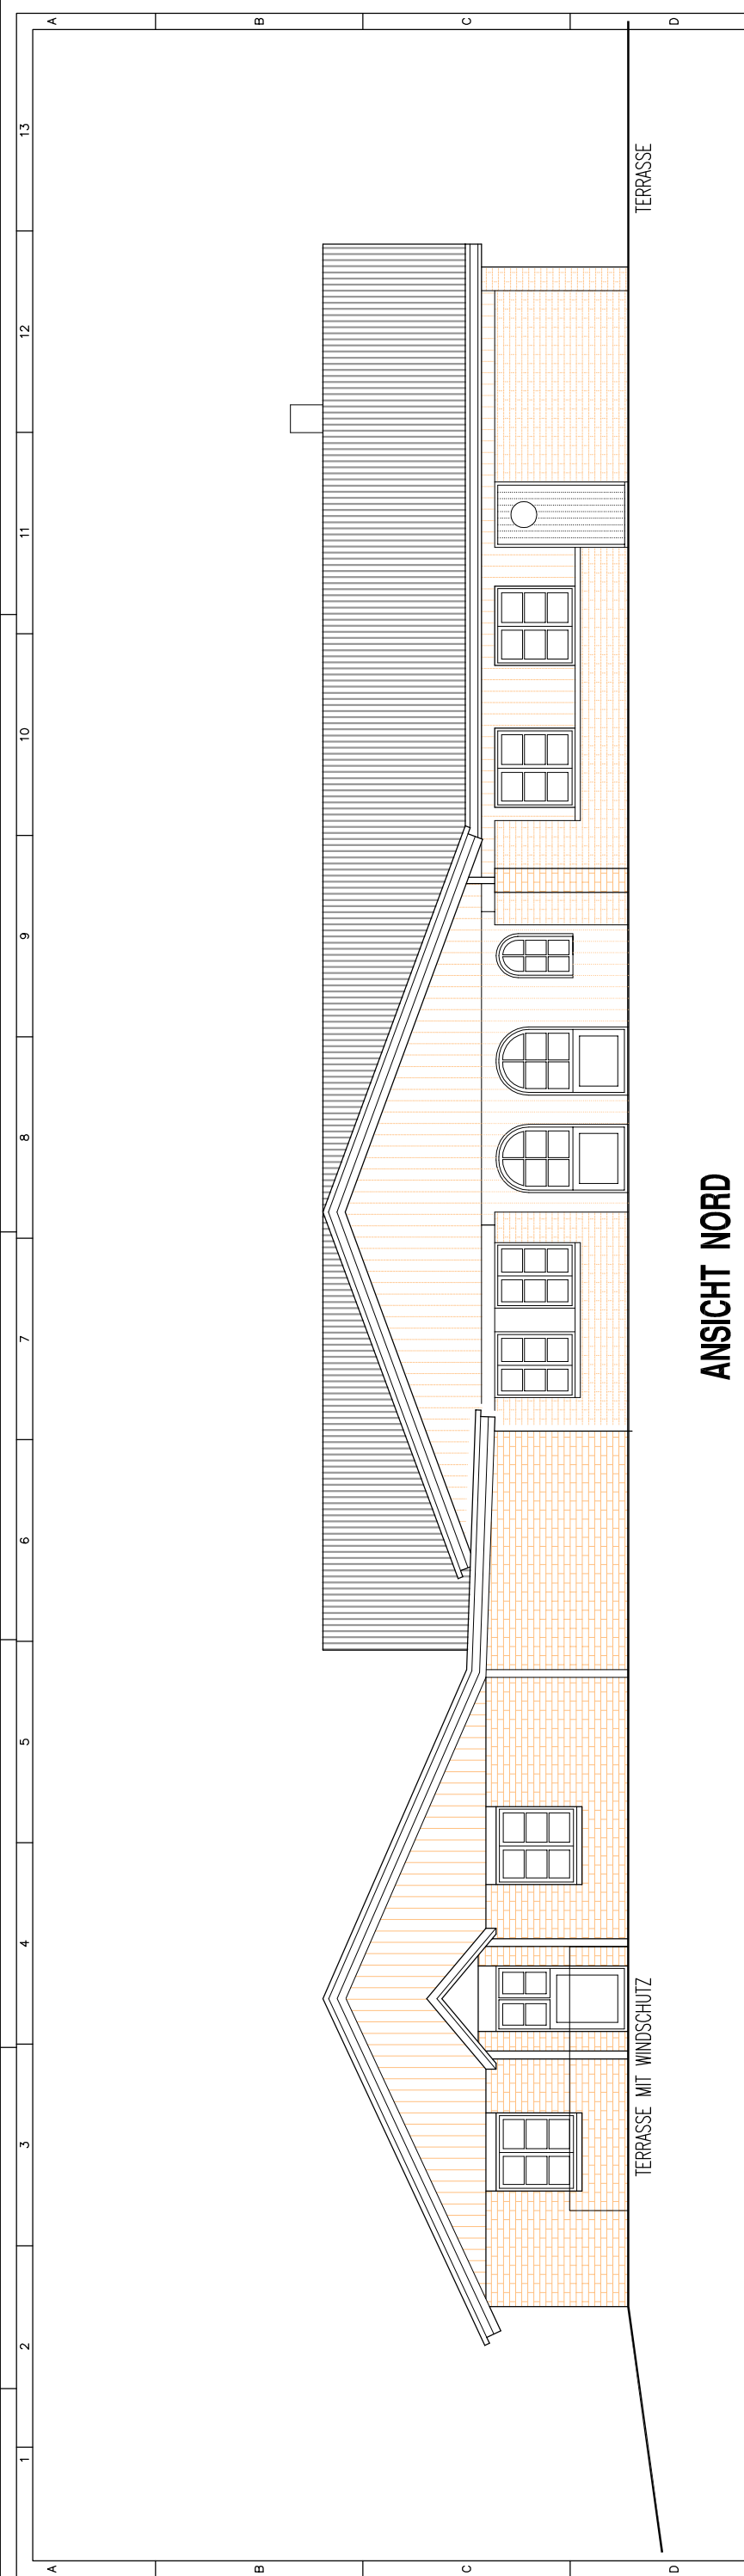


ANSICHT NORD

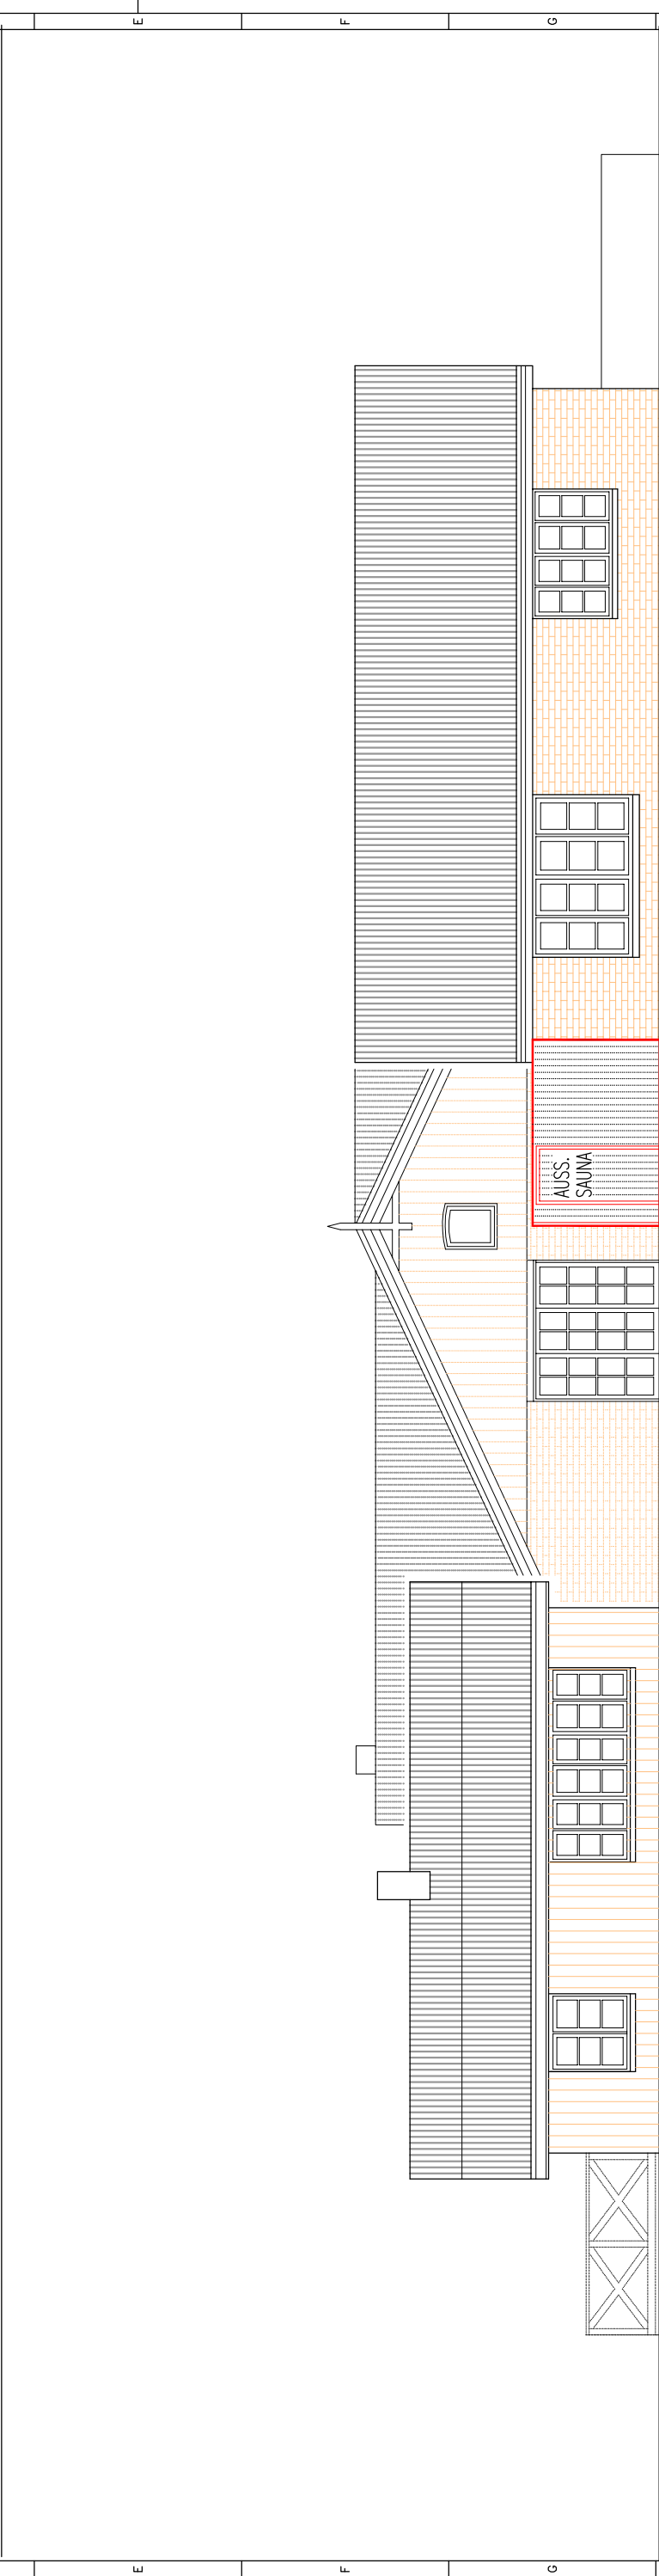

ANSICHT OST

BV FERIENHÄUSER BUURNSTRAT 26-28, 25938 OEVENUM

08										08	
----	--	--	--	--	--	--	--	--	--	----	--	--	

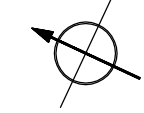

FLURSTÜCKSGRENZE

FEWO 3

BV FERIENHÄUSER
BUURNSTRAT 26-28, 22938 OEVENUM


GEBÄUDE 2 + 3

BAUVORHABEN :	
BV FERIENHÄUSER	
BUURNSTRAT 26–28, 22938 OEVENUM	
BAUHERR :	
SONJA UND UWE BARNERT	
SANDWALL 15 A	
25938 WYK / FOHR	
ARCHITEKT :	
TRANSPARENT ARCHITEKTEN – F. SOLECKI + F. THIELE	
WIESENDAMM 105	
22303 HAMBURG	
ZEICHNUNGSINHALT :	
FERIENHÄUSER BUURNSTRAT 26–28	
BAUGENEHMIGUNGSPLAN	
GEBÄUDE 2 + 3 – GRUNDRISS EG	
PLAN-INFORMATIONEN :	
CDU-NR. – REV.	SEITE
MASSSTAB	DATUM
GEZ:	
BUURN-2+3-01	1/4
1:100	16.01.2018
FS	

REV.-NR.	DATUM	BESCHREIBUNG DER ÄNDERUNG	GEZ.	KONTROLLE
16				
15				
14				
13				
12				
11				
10				
09				
08				
07				
06				
05				
04				
03				
02				
01				
VERTEILER				
NAME 1	NAME 2	NAME 3	NAME 4	NAME 5
NAME 6	NAME 7			
16				
15				
ANSICHT NORD

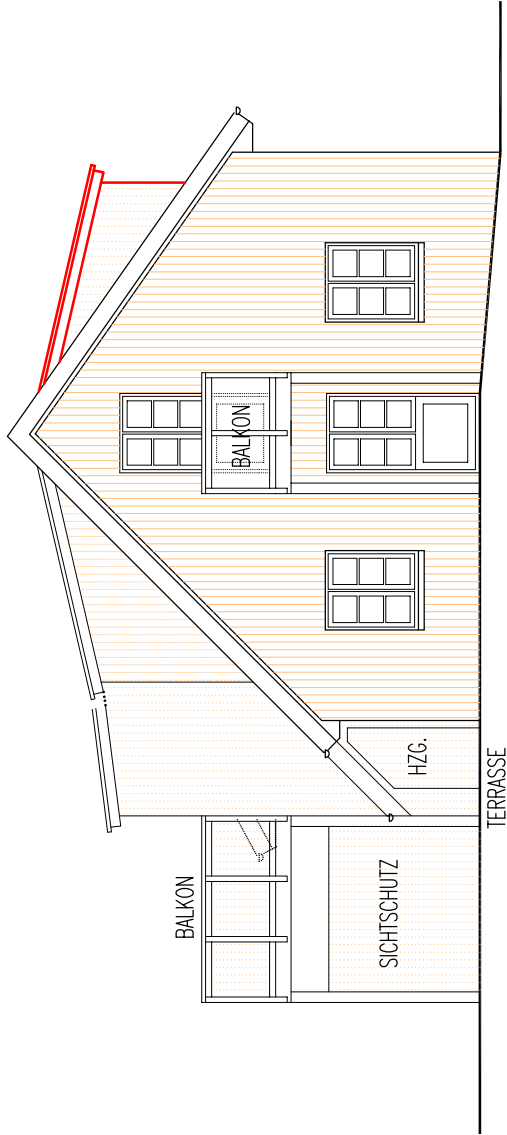

ANSICHT OST

BV FERIENHÄUSER BUURNSTRAT 26-28, 25938 OEVENUM													GEBÄUDE 4		
BAUHERR :													ZEICHNUNGSMATERIAL :		
SONJA UND UWE BARNERT													FERIENHÄUSER BUURNSTRAT 26-28		
SANDWALL 15 A													DIGITALISIERUNG BESTAND		
25938 WYK / FÖHR													GEBÄUDE 4 – ANSICHTEN NORD UND OST		
ARCHITEKT :													PLAN-INFORMATIONEN :		
TRANSPARENT ARCHITEKTEN – F. SOLECKI + F. THIELE													CAD-NR. – REV.		
WIESENDAMM 105													SEITE		
22303 HAMBURG													MASSSTAB		
													DATUM		
													GEZ.		
													FS		
VERTEILER REV													13		
													841 x 594 mm A1 DIN 476		

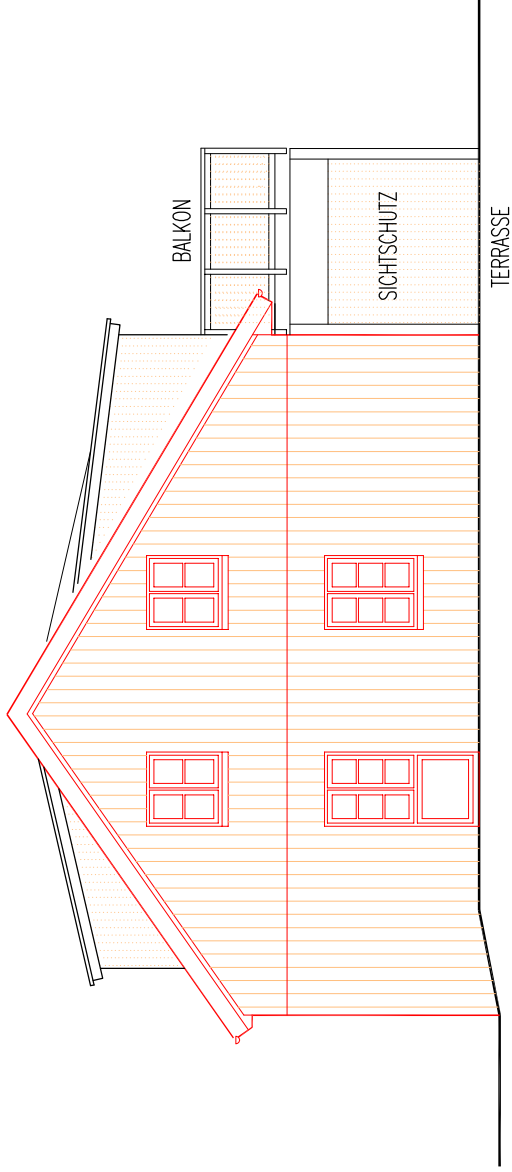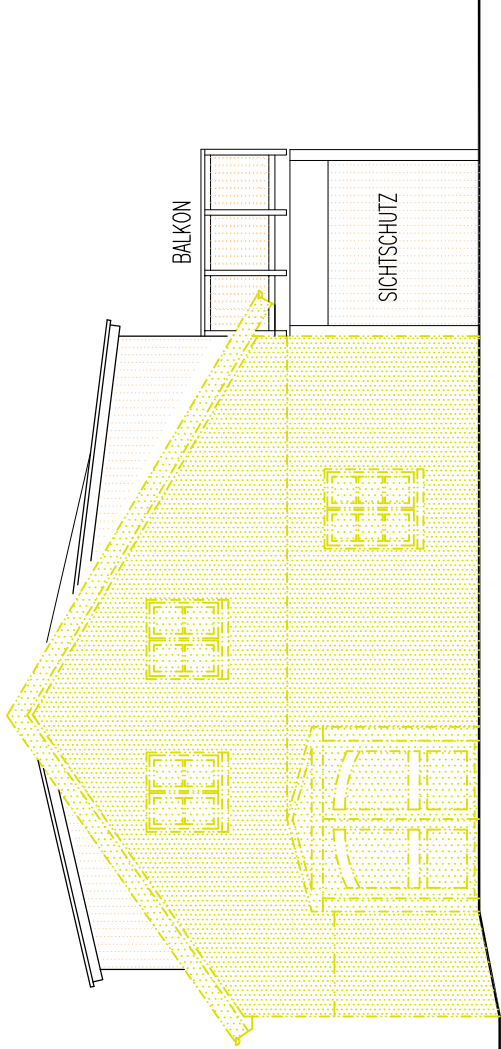


ANSICHT WEST - ABBRUCH


ANSICHT WEST - NEUBAU


BV FERIEHÄUSER BUURNSTRAAT 26-28, 25938 OEVENUM

GEBÄUDE 4

[illegible]

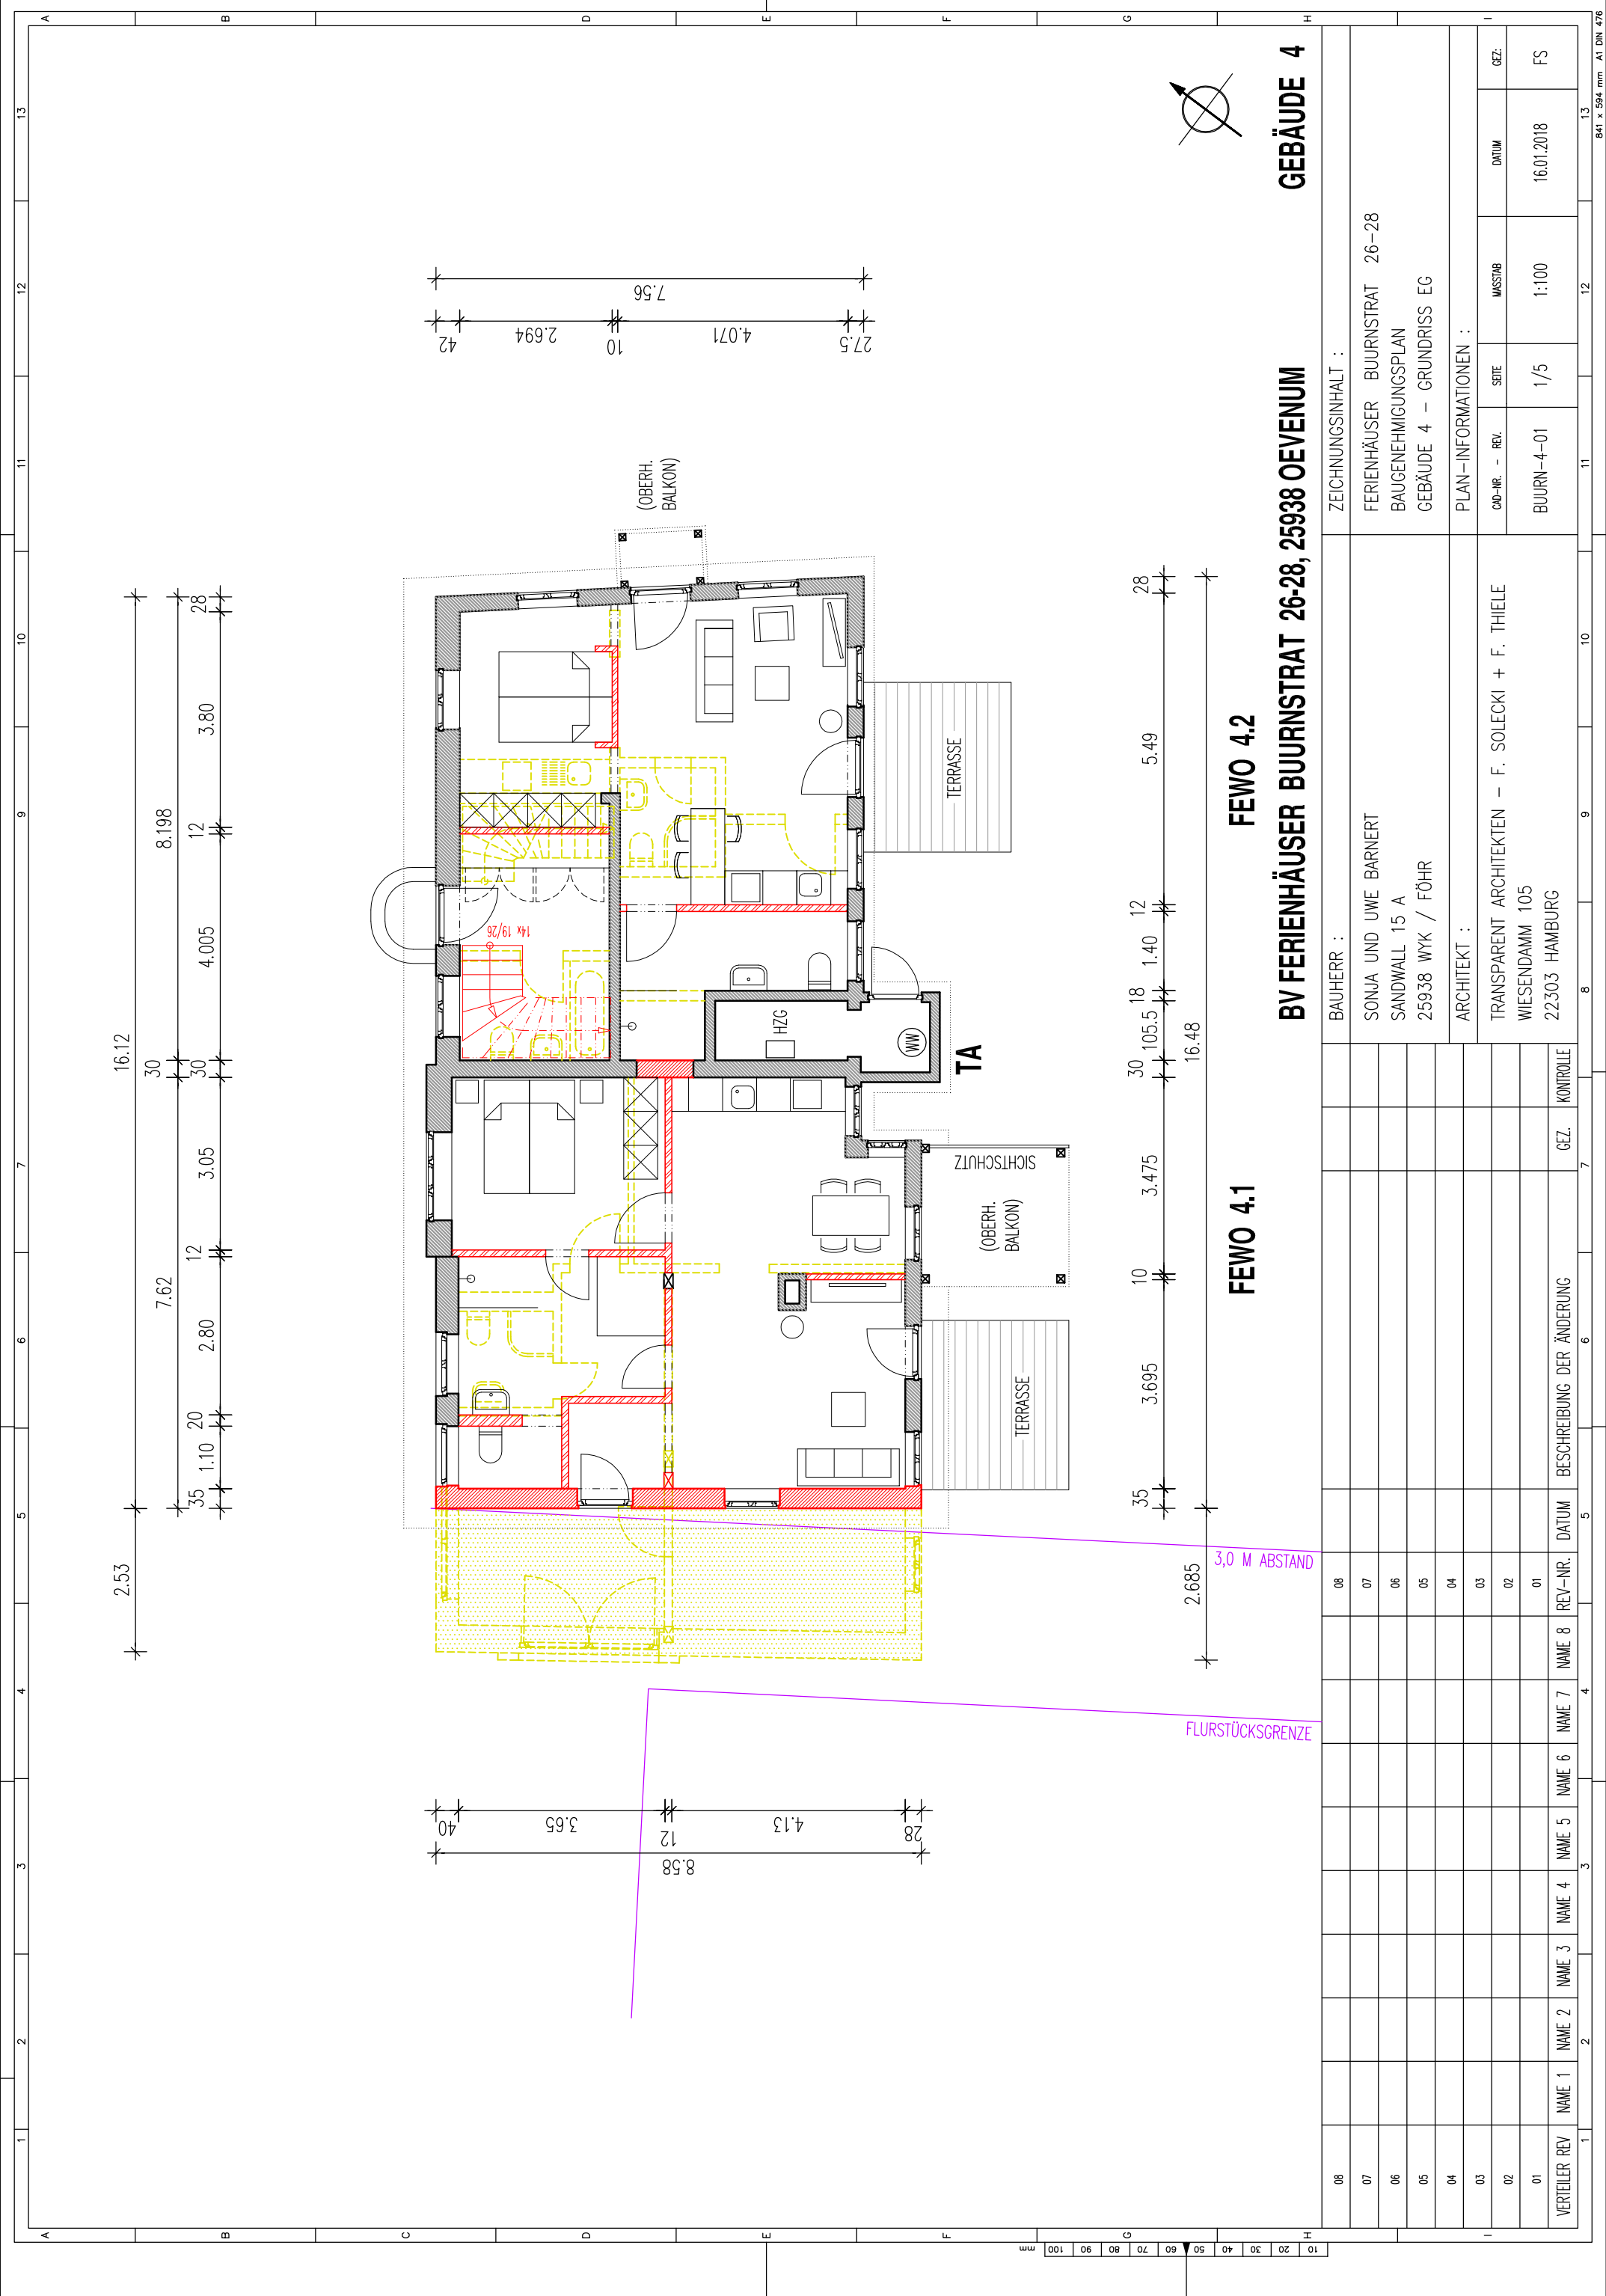

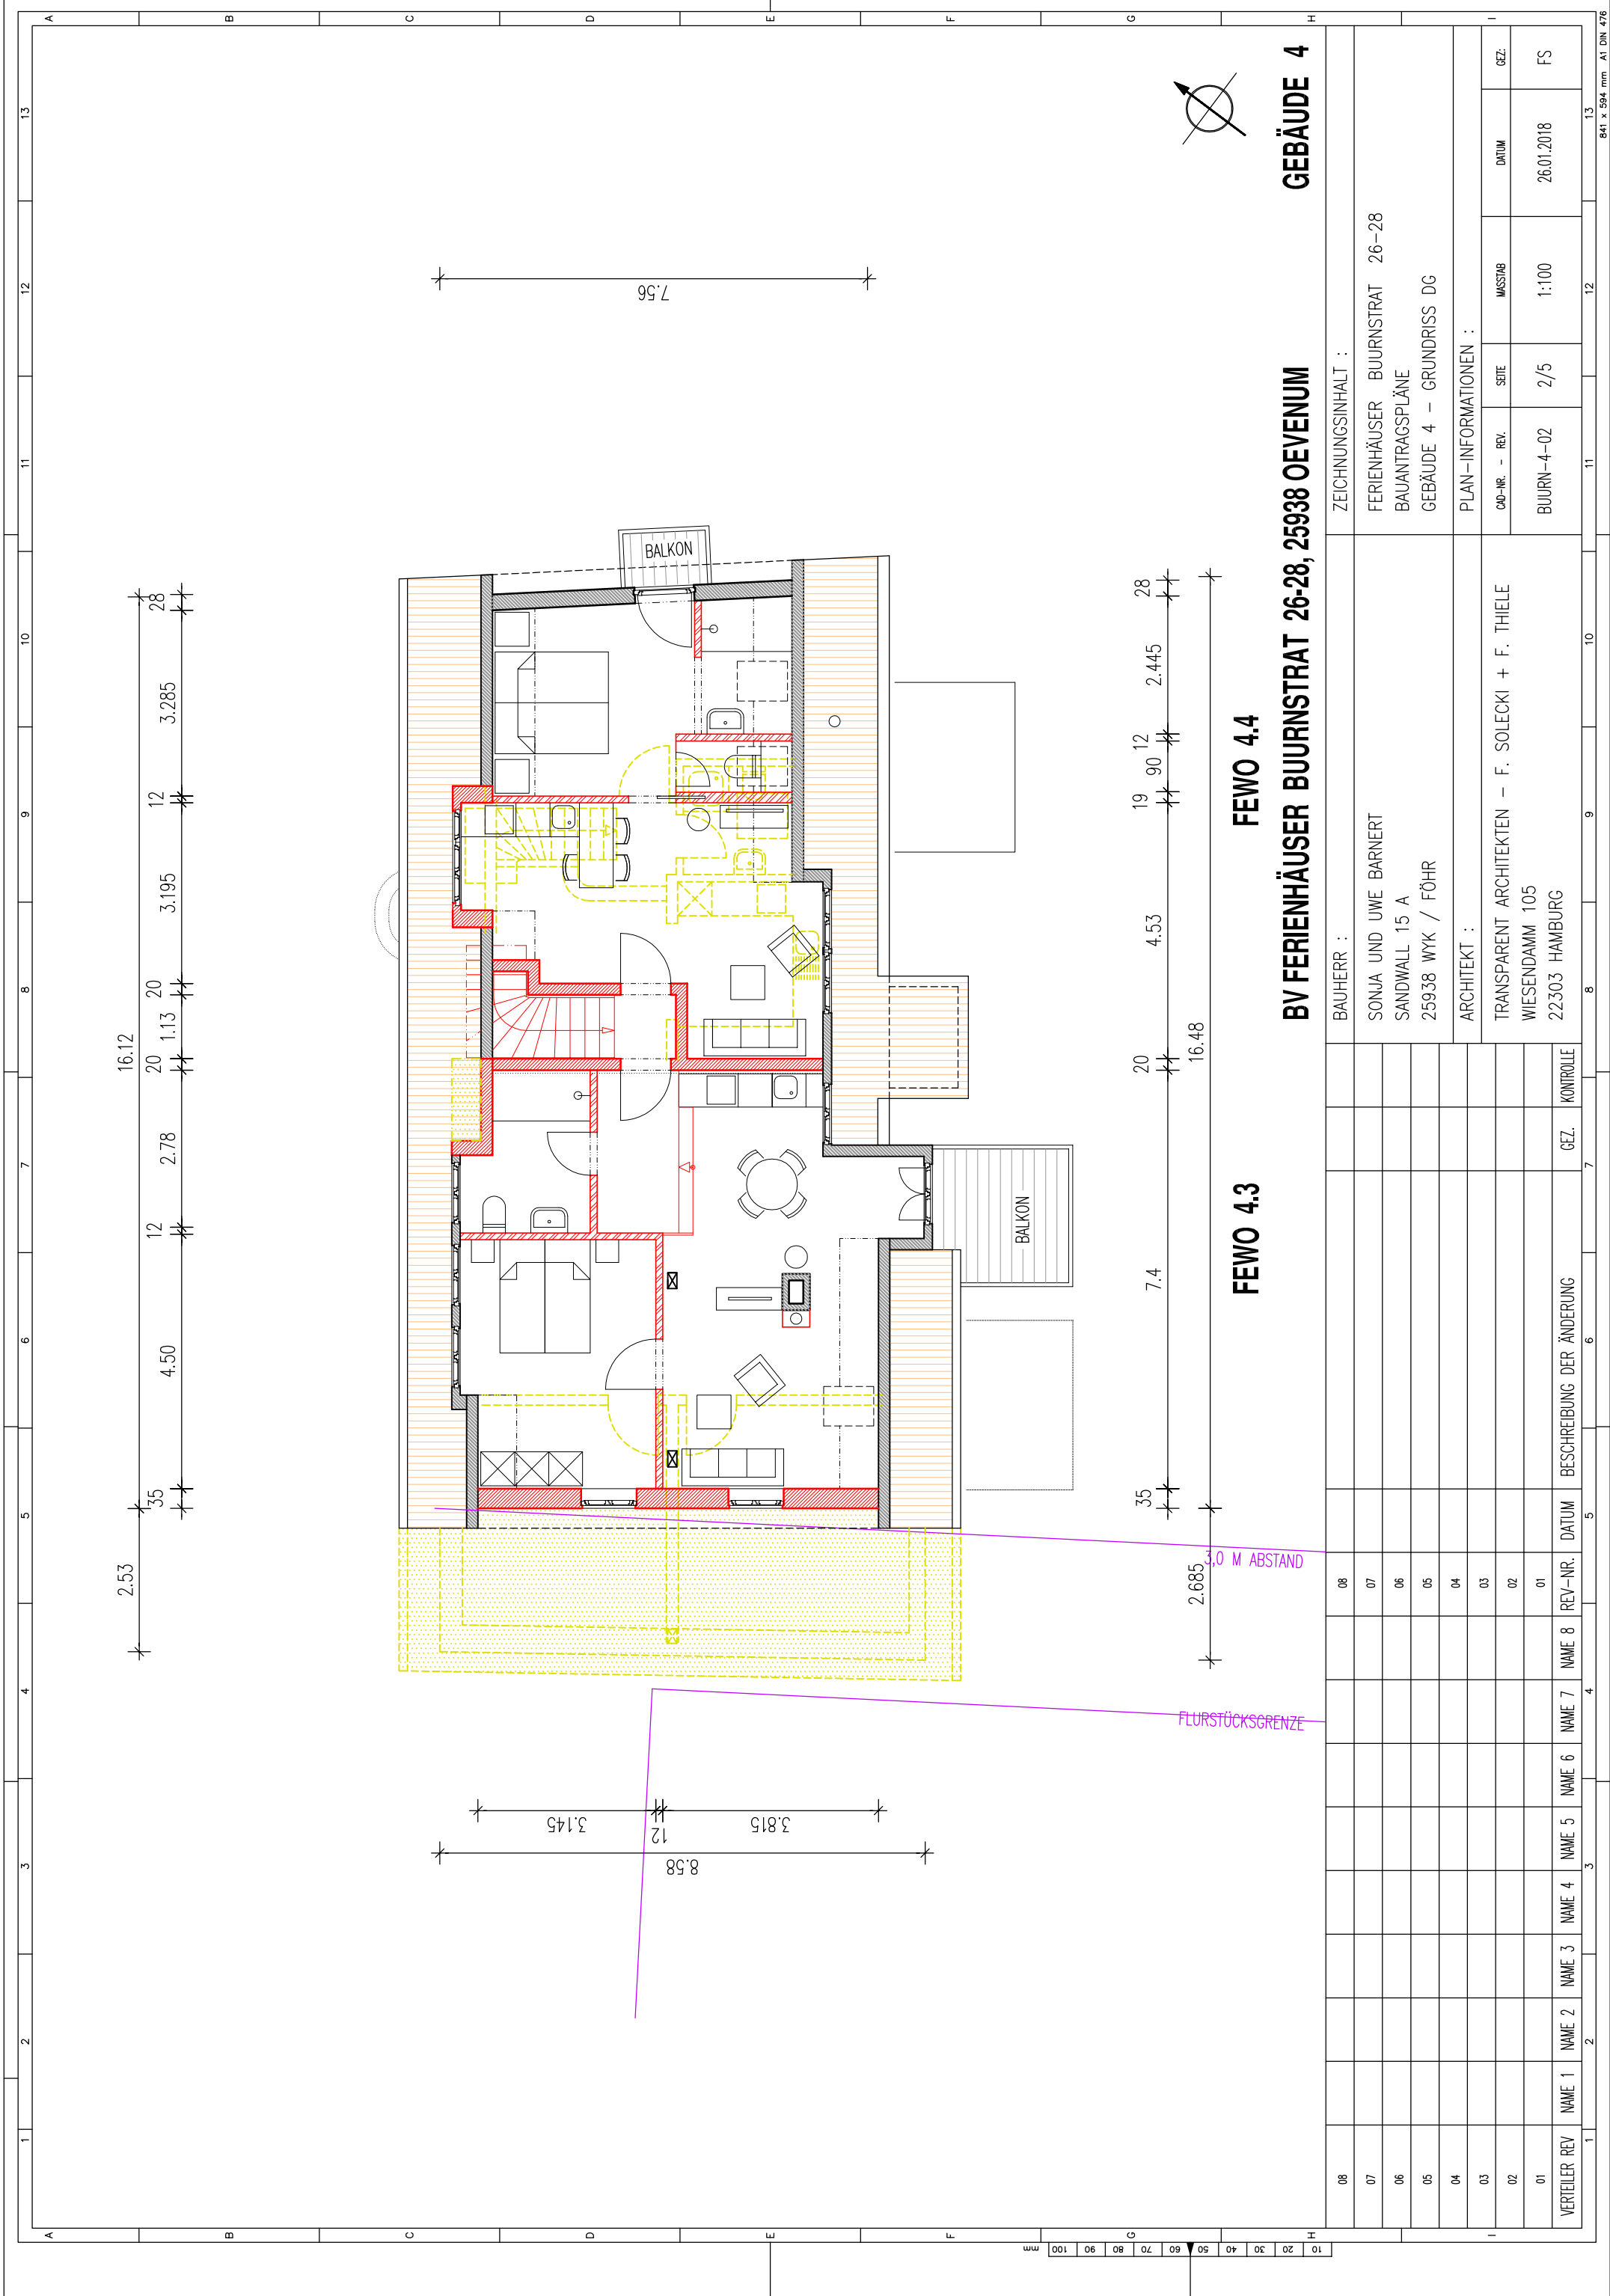

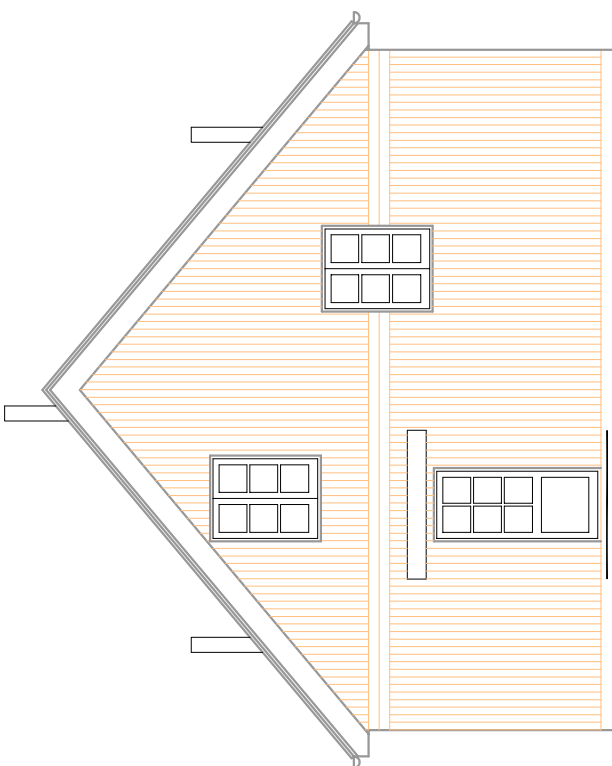

ANSICHT WEST



ANSICHT NORD

BYV FERIENHÄUSER BUURNSTRAT 26-28, 25938 OEVENUM

NEUBAU

[illegible]

