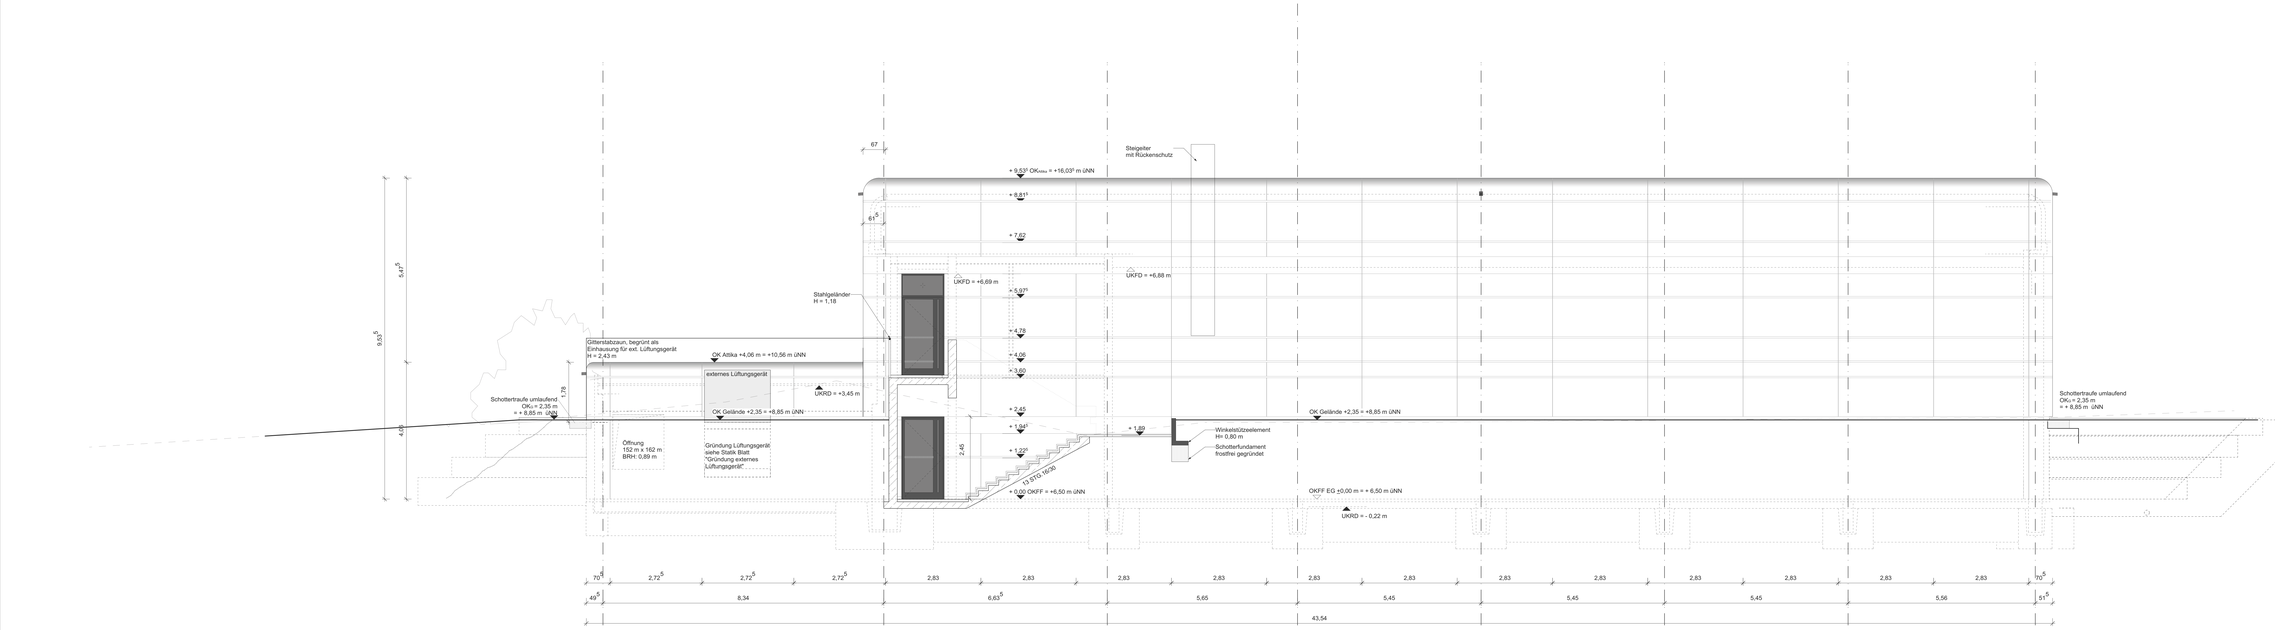

Ansicht Süd

Legende:

- Bestand
- Abbruchsicherung
- Mauerwerk
- Abbruch Deckenbekleidung
- Abbruch Bauteile
- Neuplanung
- GK-Ständerwerk
- aktuelle Änderung
- Wanddurchbruch Elektro
- Deckendurchbruch Lüftung
- Deckendurchbruch Elektro

OK	Oberkante	HL	Handlauf
UK	Unterkante	GL	Geländerstellung
VK	Vorderkante	WD	Wanddurchbruch
UKST	Unterkante Stütz	WS	Wandschlitz
OKD	Oberkante Decke	DD	Deckendurchbruch
UKSD	Unterkante Rohdecke	DS	Deckenschlitz
OKFF	Oberkante Fertigfußboden	BD	Bodendurchbruch
BRH	Brüstungshöhe	ALU	Aluminium
OKG	Oberkante Gelände	EXPS	Extrud. Polystirol
Bem.	Bemerkung	WF	Wellpappe
B	Breite	RB	Rohrbelag
H	Heizung	sp.	spachteln
L	Lüftung	str.	streichen
E	Elektro	RF	Raumfläche
FB	Fußboden	RV	Revisionsöffnung
W	Wand	RH	Raumhöhe
D	Decke	FuBo	Fußboden
ST	Stütze	FL	Feuerlöscher

Alle Maße sind am Bau verantwortlich zu prüfen. Abweichungen sind sofort anzuzeigen. Schalungsanker, wie auch Unebenheiten in Platten und sonstige Ausführungsfehler sind mit der Bauleitung vor der Ausführung zu klären. Bei Widersprüchen zwischen Plänen und sonstigen Ausführungsunterlagen gilt der jeweilige größere Maßstab, bzw. das aktuellere Datum.

Index	Datum	Änderungen/Ergänzungen	gez.

Übersicht:

OKFF EG
0,00 = + 6,50 ü.NN

Bauherr:

Amt Föhr-Amrum
Hafenstraße 23
25938 Wyk auf Föhr
Tel: 04681-5004-0

Unterschrift Bauherr:

Projektleitung:

Bau- und Planungsamt
Hochbauabteilung
Dipl.- Ing Angelika Falter
Tel: 04681-5004-829
a.falter@amtfa.de

Maßnahme:

Energetische Sanierung und Modernisierung

Objekt:

Sporthalle
am Schulzentrum
Eilun-Feer-Skuul, Wyk

Projekt Nr.:

16 14 00

Architekt ARGE Wyk

andreas schmieter architekten GmbH & Co. KG
Kohlhökenstraße 61
28203 Bremen
info@schmieter-architekten.de
www.schmieter-architekten.de
Tel. 0421-434137-0
Fax 0421-434137-2

iwb
ingenieurgesellschaft mbH
Von-Ahlefeldt-Weg 5
25421 Pinneberg
info@ing-iwb.de
www.ing-iwb.de
Tel. 04101-869868-0
Fax 04101-869868-9

Unterschrift Architekt:

Planung TGA:

Heizung, Lüftung, Sanitär

Ingenieurbüro Uwe Joswig
Habenicht 44
22035 Hamburg
info@ib-hamburg.de

Elektro

SHT-Ingenieure
Bernd Stehen
Eckernförder Landstraße 87
24941 Flensburg
info@sht-ingenieure.com

Planungsstand:

Ausführungsplanung

Planungsinhalt:

Ansicht Süd

Datum:	Maßstab:
29.11.2017	1:50
	1530 x 594 mm

Plan Nr.:

16 14 00-05-24