


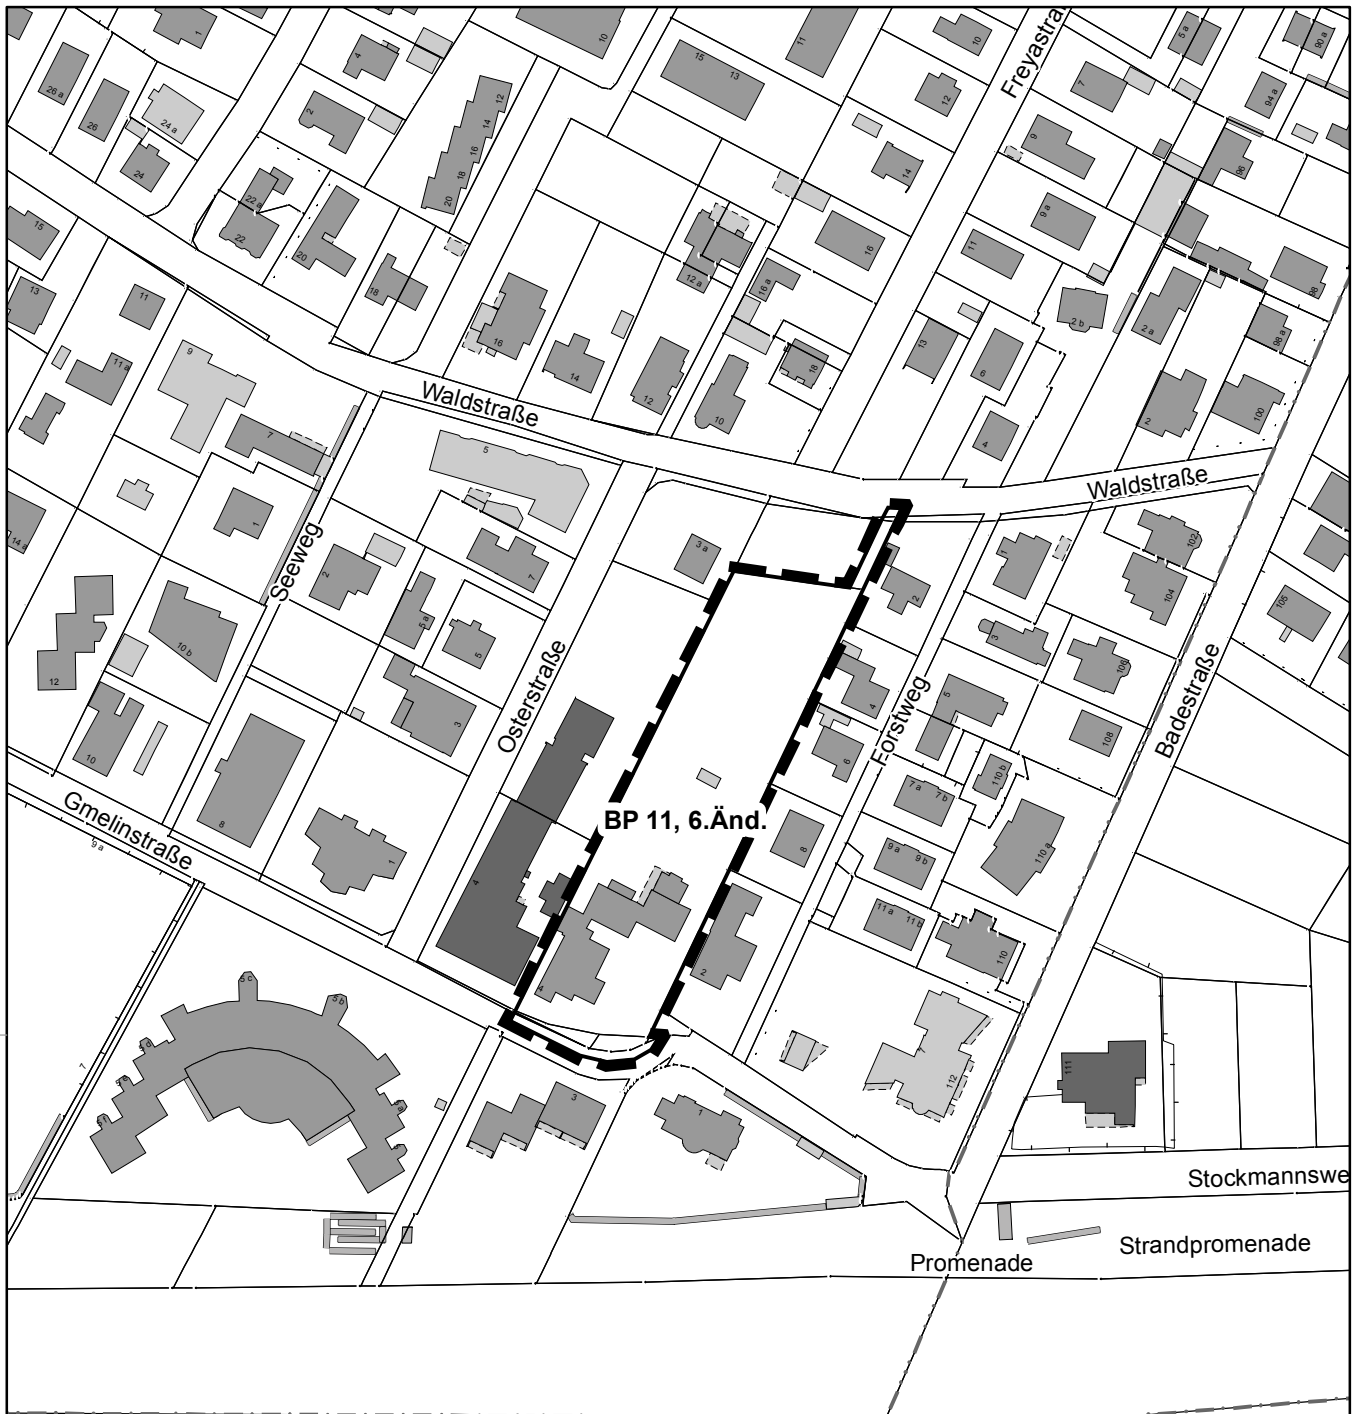

Legende



Geltungsbereich

Geltungsbereich
der 6. vorhabenbezogenen Änderung
des Bebauungsplanes Nr. 11
der Stadt Wyk auf Föhr

Maßstab 1:2.000
Datum 27.3.2018

