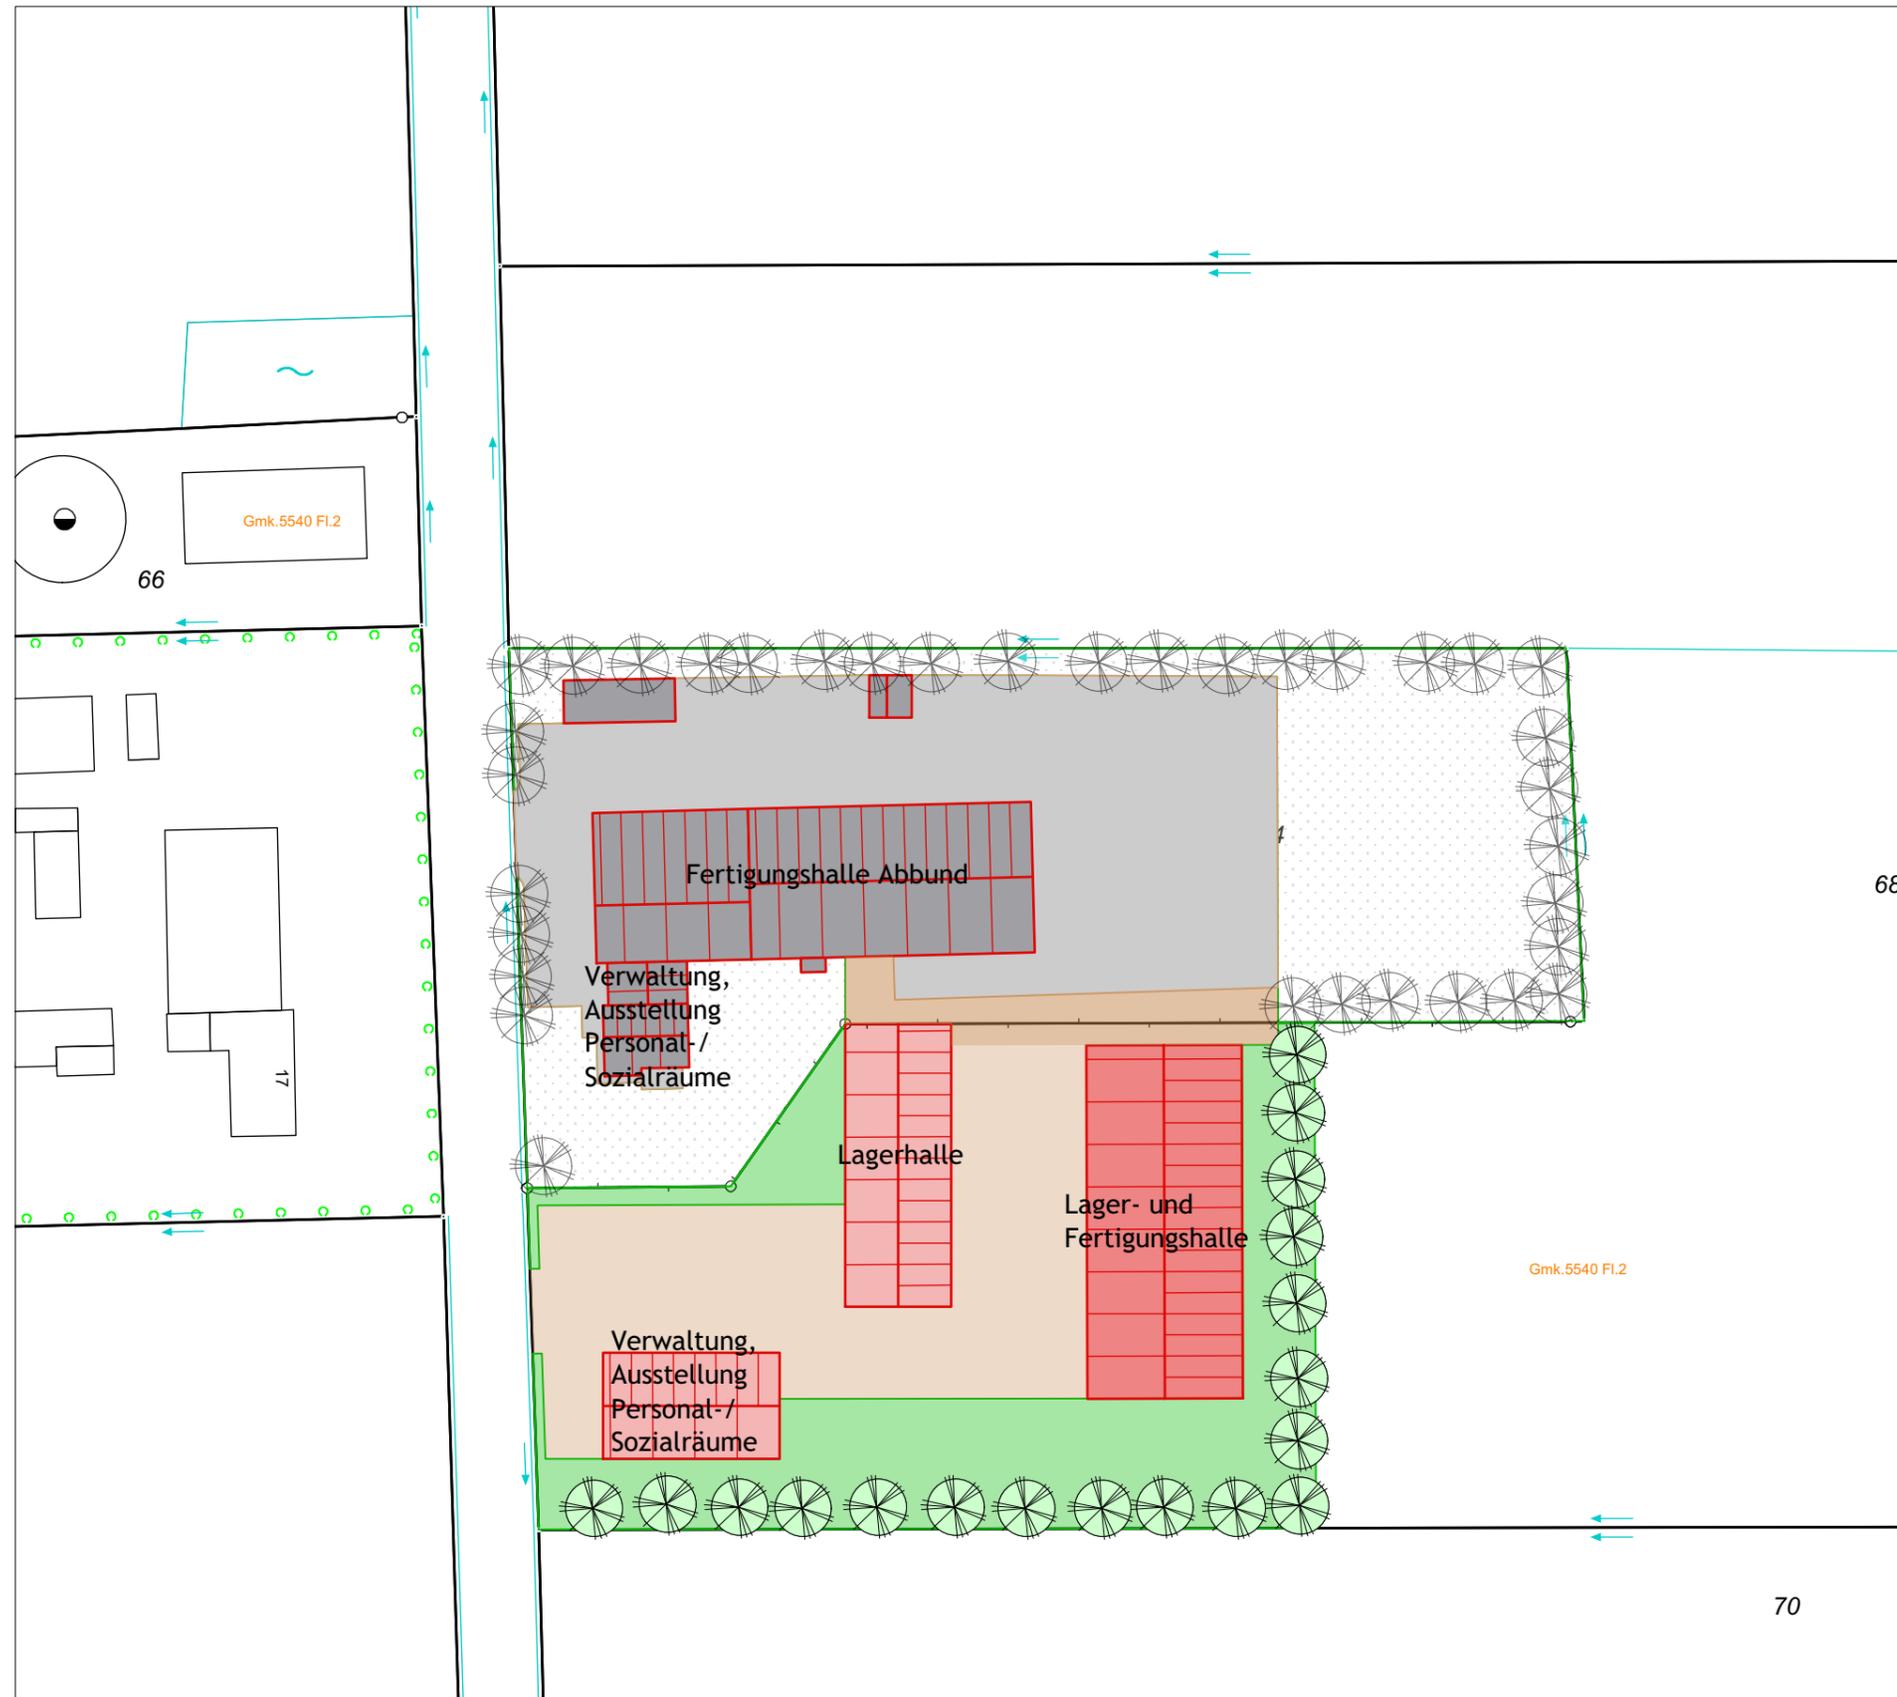


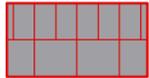
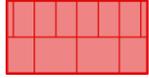
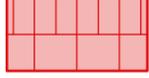
Vorhaben- und Erschließungsplan

zum Vorhabenbezogenen Bebauungsplan Nr. 8 Gemeinde Midlum



ZEICHENERKLÄRUNG

GEBÄUDE

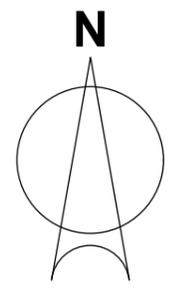
-  Bestand
-  kurzfristige Planung
-  langfristige Planung

BEFESTIGTE/VERSIEGELTE FLÄCHEN

-  Bestand
-  kurzfristige Planung
-  langfristige Planung

FREIFLÄCHEN UND BAUMREIHEN

-  Bestand
-  Planung



Vorhabenbezogener B-Plan Nr. 8 Midlum Vorhaben- und Erschließungsplan

Planverfasser

 **Planungsbüro Sven Methner**
Roggenstraße 12, 25704 Meldorf
Tel. 04832/9719779,
E-Mail post@planungsbuero-methner.de

Projektnummer
1712

Datum gez.
19.07.17

Gez.
Methner

Maßstab
1 : 1.000

ENTWURF