


Hubsand

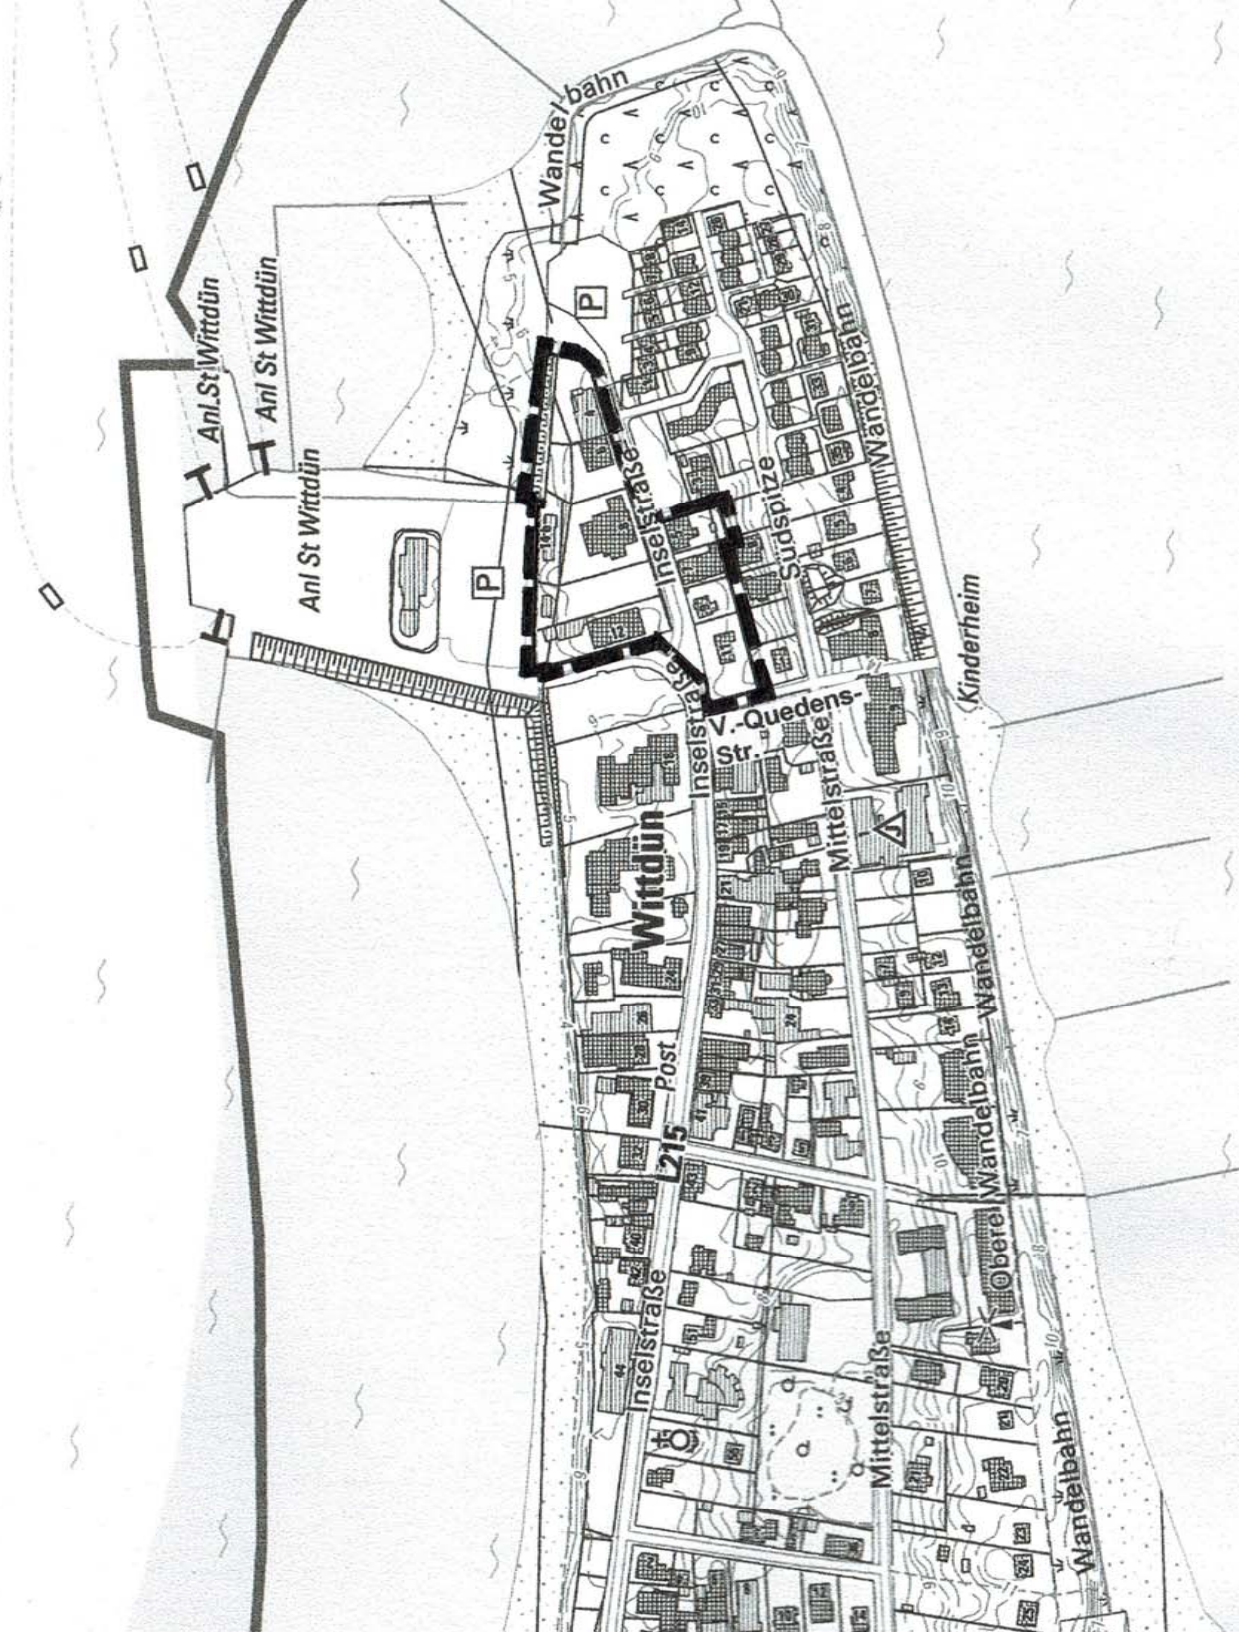

Nordsee

**BEBAUUNGSPLAN NR. 2 A DER GEMEINDE WITTDÜN AUF AMR**  
Ortslage Mitte Nordost

ÜBERSICHTSKARTE

M. 1:5000

Anlage a