


W a t t e n m e e r

N.S.G.

## WITTDÜN

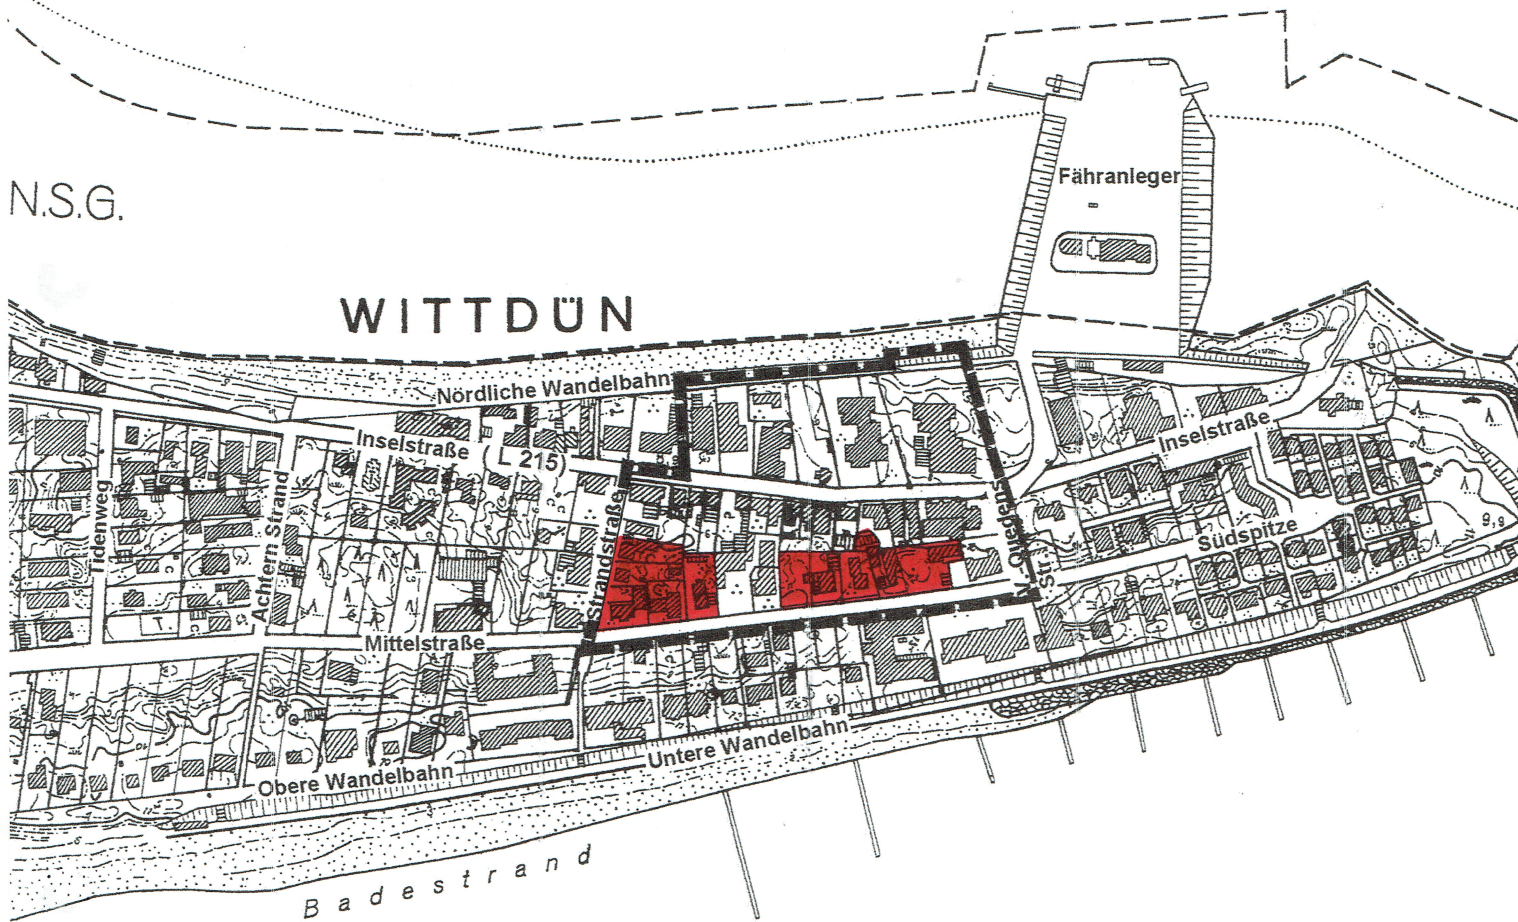

### BEBAUUNGSPLAN NR. 2 B DER GEMEINDE WITTDÜN AUF AMRUM 2. ÄNDERUNG

Ortslage Mitte Nord

ÜBERSICHTSKARTE

M. 1:5000

Anlage a

