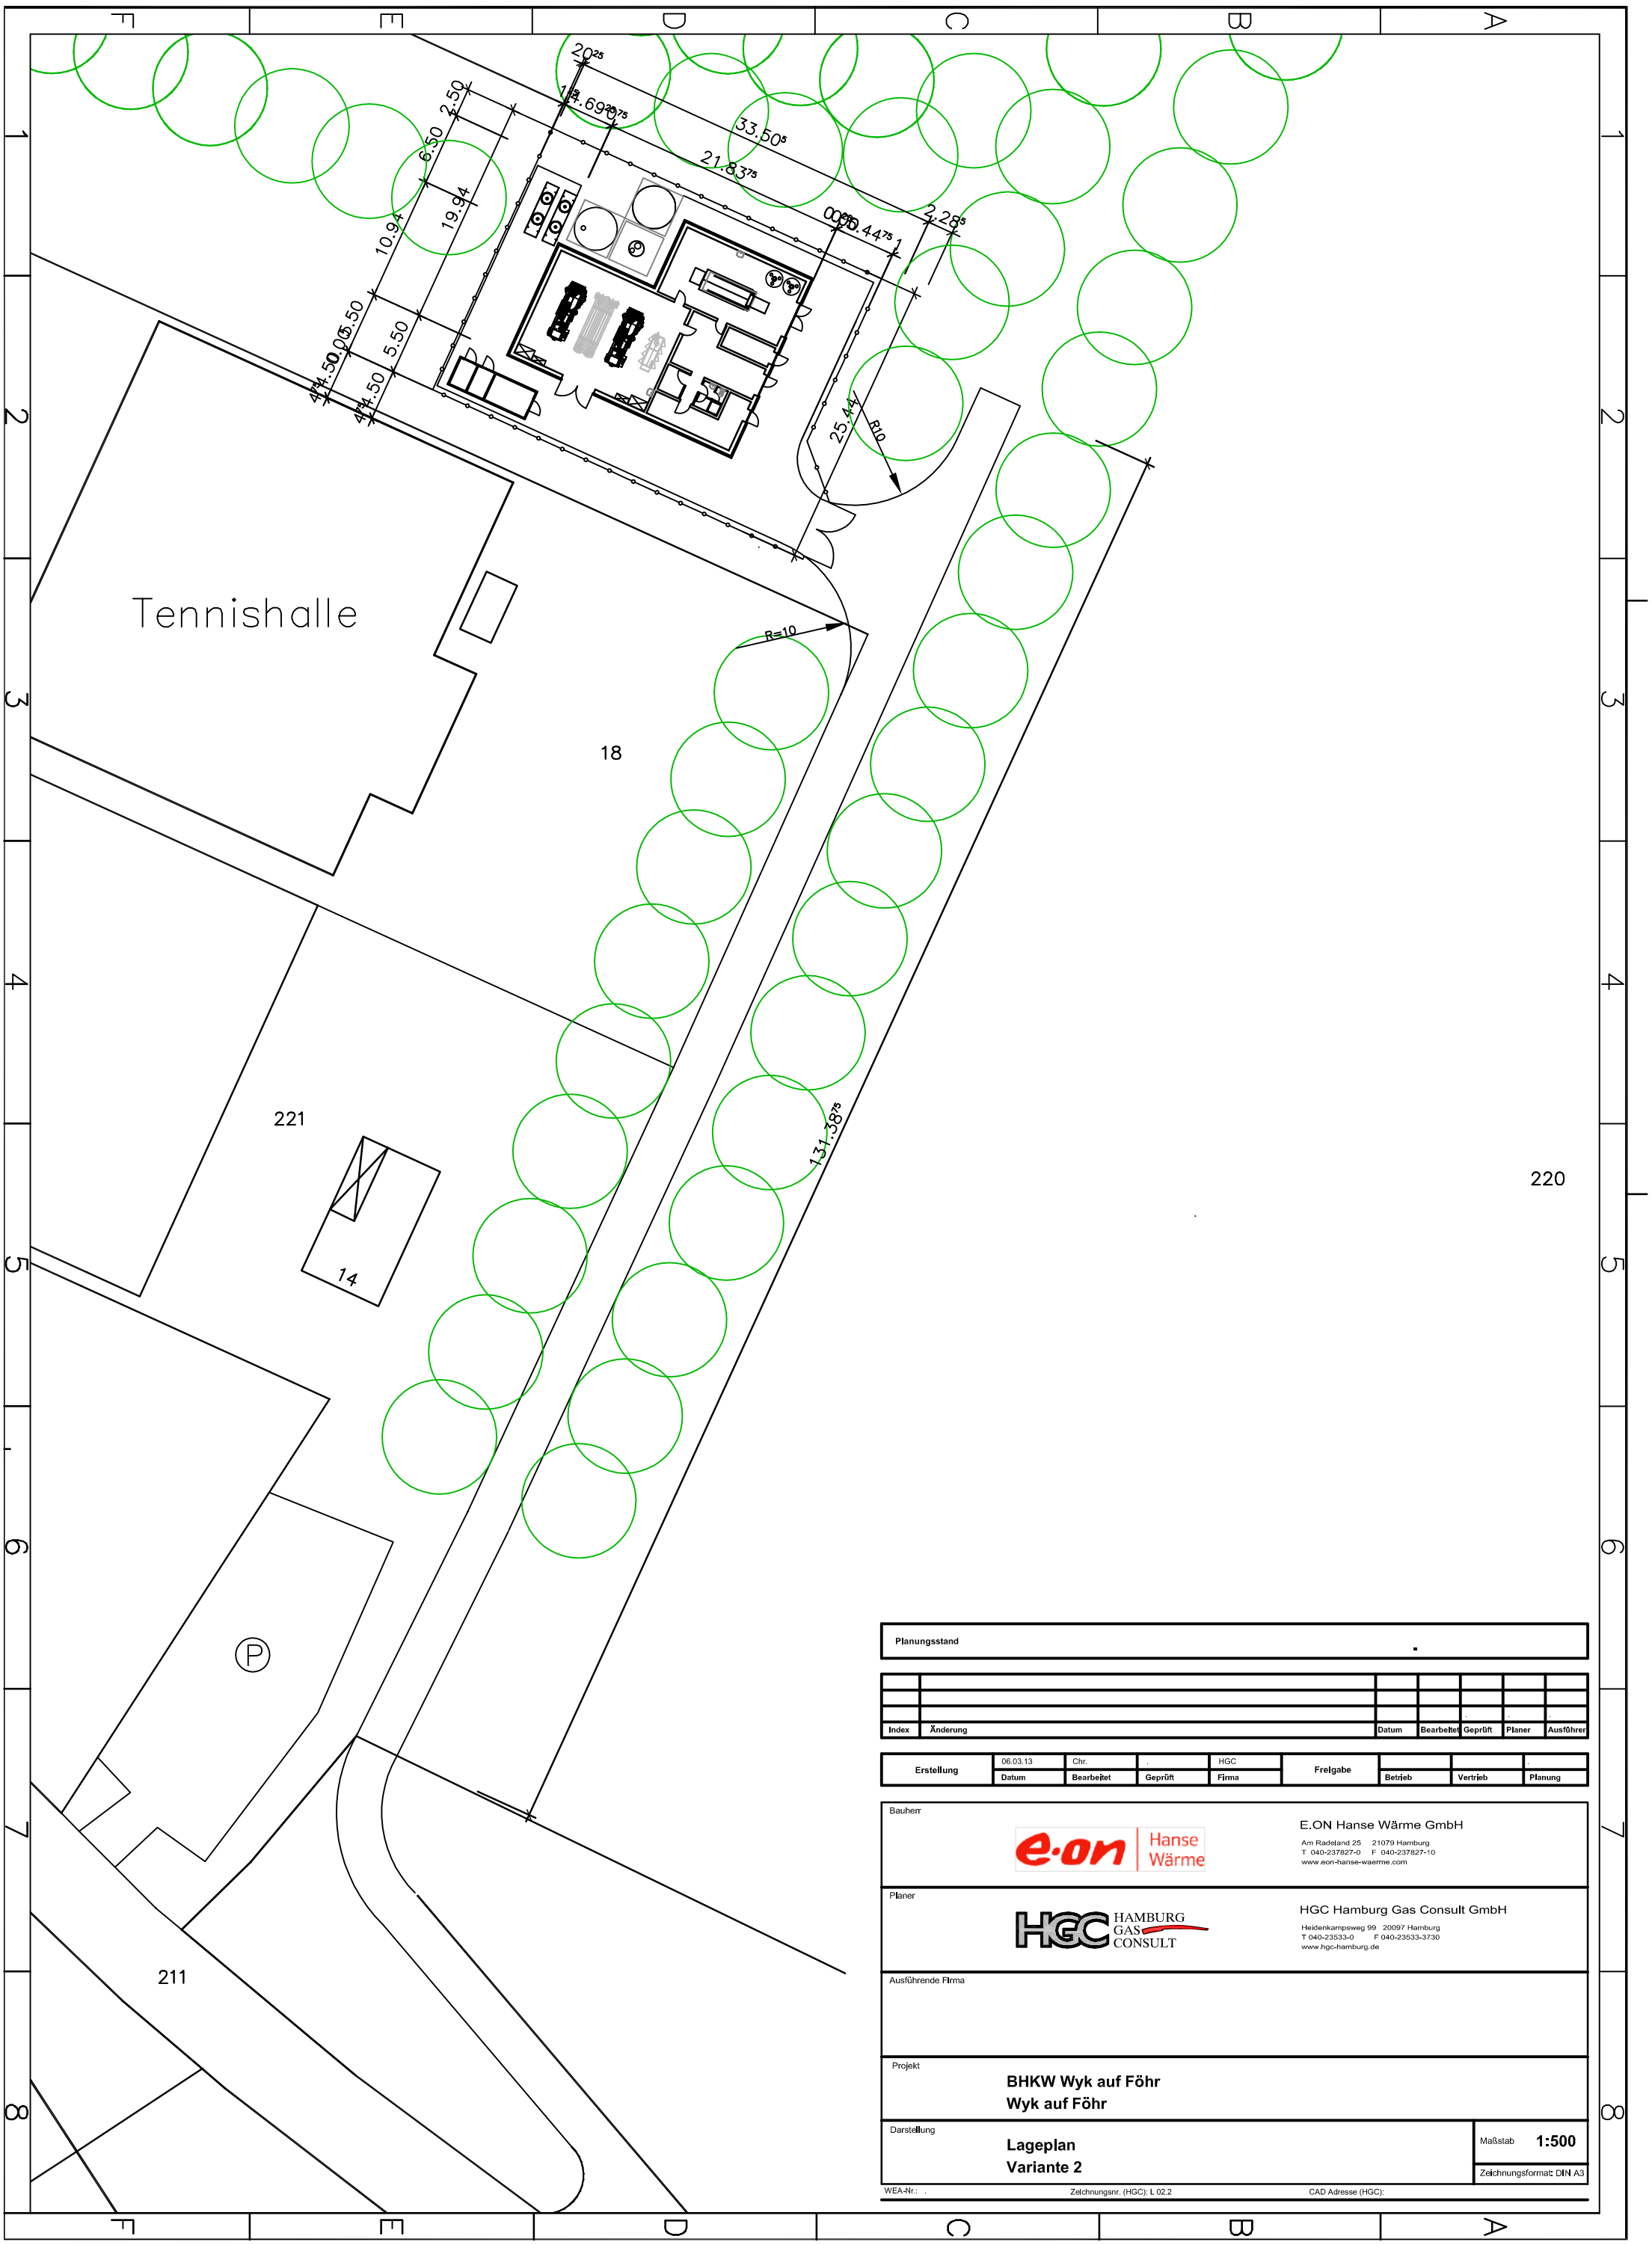

Planungsstand	

Index	Änderung	Datum	Bearbeitet	Geprüft	Planer	Ausführer

Erstellung	06.03.13	Chr.	.	HGC	Freigabe			.
	Datum	Bearbeitet	Geprüft	Firma		Betrieb	Vertrieb	Planung

Bauherr

E.ON Hanse Wärme GmbH
Am Radeland 25 21079 Hamburg
T 040-237827-0 F 040-237827-10
www.eon-hanse-waerme.com

Planer

HGC Hamburg Gas Consult GmbH
Heidenkampsweg 99 20097 Hamburg
T 040-23533-0 F 040-23533-3730
www.hgc-hamburg.de

Ausführende Firma

Projekt

BHKW Wyk auf Föhr
Wyk auf Föhr

Darstellung

Lageplan
Variante 2

Maßstab **1:500**

Zeichnungsformat: DIN A3

WEA-Nr.: . Zeichnungsnr. (HGC): L 02.2 CAD Adresse (HGC):