


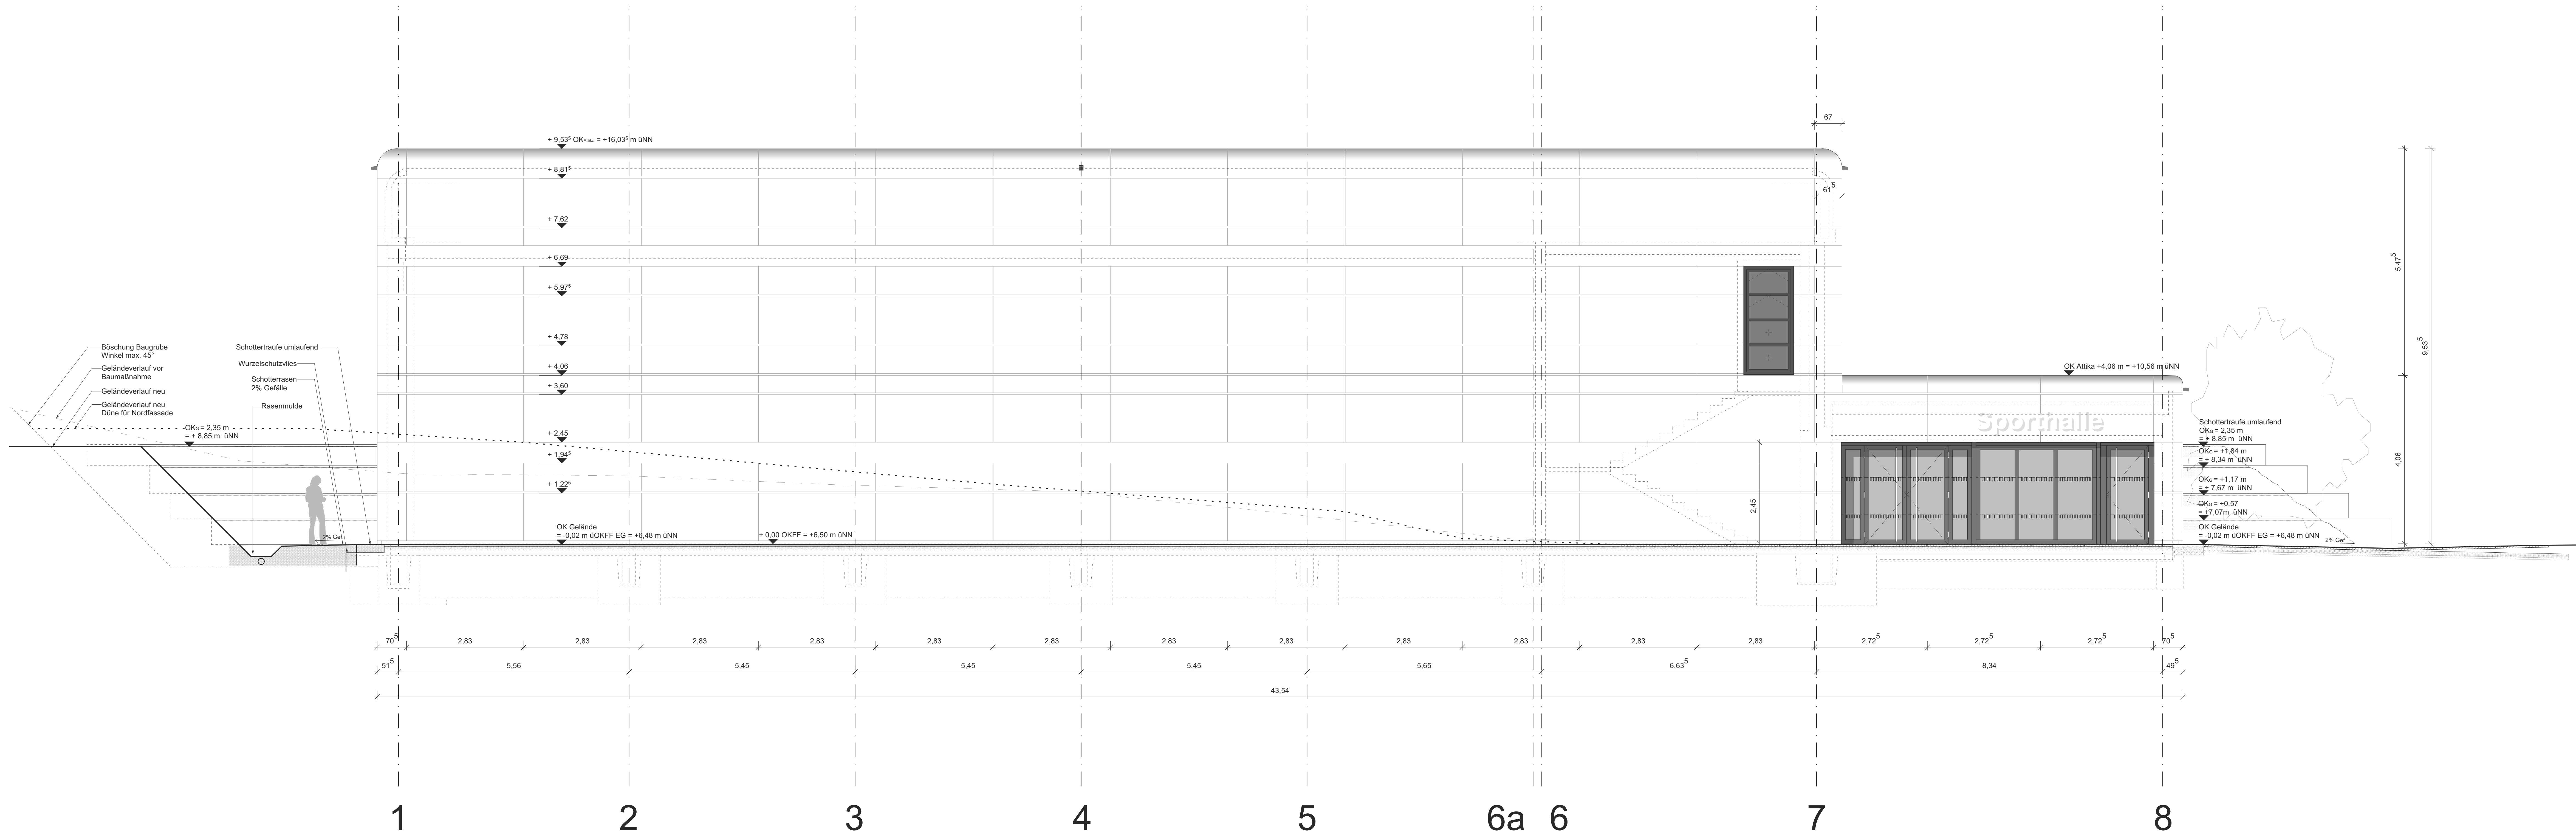

Ansicht Nord / Haupteingang

Legende:

Bestand	Abbruchplanung	Mauerwerk	Abbruch	Abbruch Bauteile	Neuplanung
OK-Ständerwerk	aktuelle Änderung	Wanddurchbruch Elektro	Deckendurchbruch Elektro	Deckendurchbruch Lüftung	Deckendurchbruch Elektro

OK Oberkante
UK Unterkante
VK Vorderkante
OKRD Oberkante Ränddecke
UKRD Unterkante Ränddecke
OKFF Oberkante Fertigfußboden
BRH Brüstungshöhe
OKG Oberkante Gelände
S Best. Sanitär
H Heizung
L Lüftung
E Elektro
FB Fußboden
W Wand
D Decke
ST Stütze

Hf Handlauf
WA Wanddämmung
WD Wanddurchbruch
WS Wandschleife
DD Deckendurchbruch
DS Deckenschleife
BD Bodendurchbruch
DL Spindelbohrer
ALU Aluminium
EPS EPS
SB Schiebelenk
RR Rührrohr
sp speicheln
st streichen
RF Raumlösche
RU Raumumklebung
RH Raumhöhe
Fuß Fußboden
Feu Feuerlöscher

Alle Maße sind am Bau verantwortlich zu prüfen. Abweichungen oder Bedenken gegen die geplante Ausführung, wie auch Unstimmigkeiten in Plänen und sonstige Ausführungsunterlagen sind mit der Bauleitung vor der Ausführung zu klären. Bei Widersprüchen zwischen Plänen und sonstigen Ausführungsunterlagen gilt der jeweilige größere Maßstab, bzw. das aktuellere Datum.

Index	Datum	Änderungen/Ergänzungen	gez.
Übersicht:			
OKFF EG 0.00 = + 6.50 m üNN			
Bauleiter: Amt Föhr-Amrum Hafenstraße 23 25935 Wyk auf Föhr Tel: 04681-5004-0			
Unterschrift Bauleiter:			
Projektleitung: Bau- und Planungsamt Hochbauabteilung Dipl.-Ing. Angelika Falter Tel: 04681-5004-829 a.falter@amtfa.de			
Maßnahme: Energetische Sanierung und Modernisierung			
Objekt: Sporthalle am Schulzentrum Eilun-Feer-Skuul, Wyk			
Projekt Nr.: 16 14 00			
Architekt: ANGE Wyk andreas schneider architekten GmbH & Co. KG Kornbüttelstraße 61 28203 Bremen office@andreas-schneider-architekten.de www.schneider-architekten.de Tel. 0421 434137-0 Fax 0421 434137-2			
iwb Ingenieurgesellschaft mbH Voll-Kollaboratorin 25421 Pinneberg info@iwb-ingenieure.de www.iwb-ingenieure.de Tel. 04101 889999-0 Fax 04101 889999-9			
Unterschrift Architekt:			
Planung TGA: Heizung, Lüftung, Sanitär Elektro			
Ingenieurbüro Uwe Joswig Hafenstraße 44 22941 Hamburg info@u-joswig.de			
SHT-Ingenieure Bernd Sölmert Eckentorfer Landstraße 87 22941 Pinneberg info@sht-ingenieure.com			
Planungsart: Ausführungsplanung			
Planungsbereich: Ansicht Nord			
Datum: 29.11.2017		Maßstab: 1:50 1530 x 594 mm	
Plan-Nr.: 16 14 00-05-22			