

Auszug aus dem Liegenschaftskataster

Liegenschaftskarte 1:2000


Erstellt am 10.07.2018

Flurstück: 411
Flur: 1
Gemarkung: Wyk

Gemeinde: Wyk auf Föhr
Kreis: Nordfriesland



Erteilende Stelle: Katasteramt
Marienhofweg 84-86
25813 Husum
Telefon: 04841-996-0
E-Mail: Poststelle-Husum@LVermGeo.landsh.de

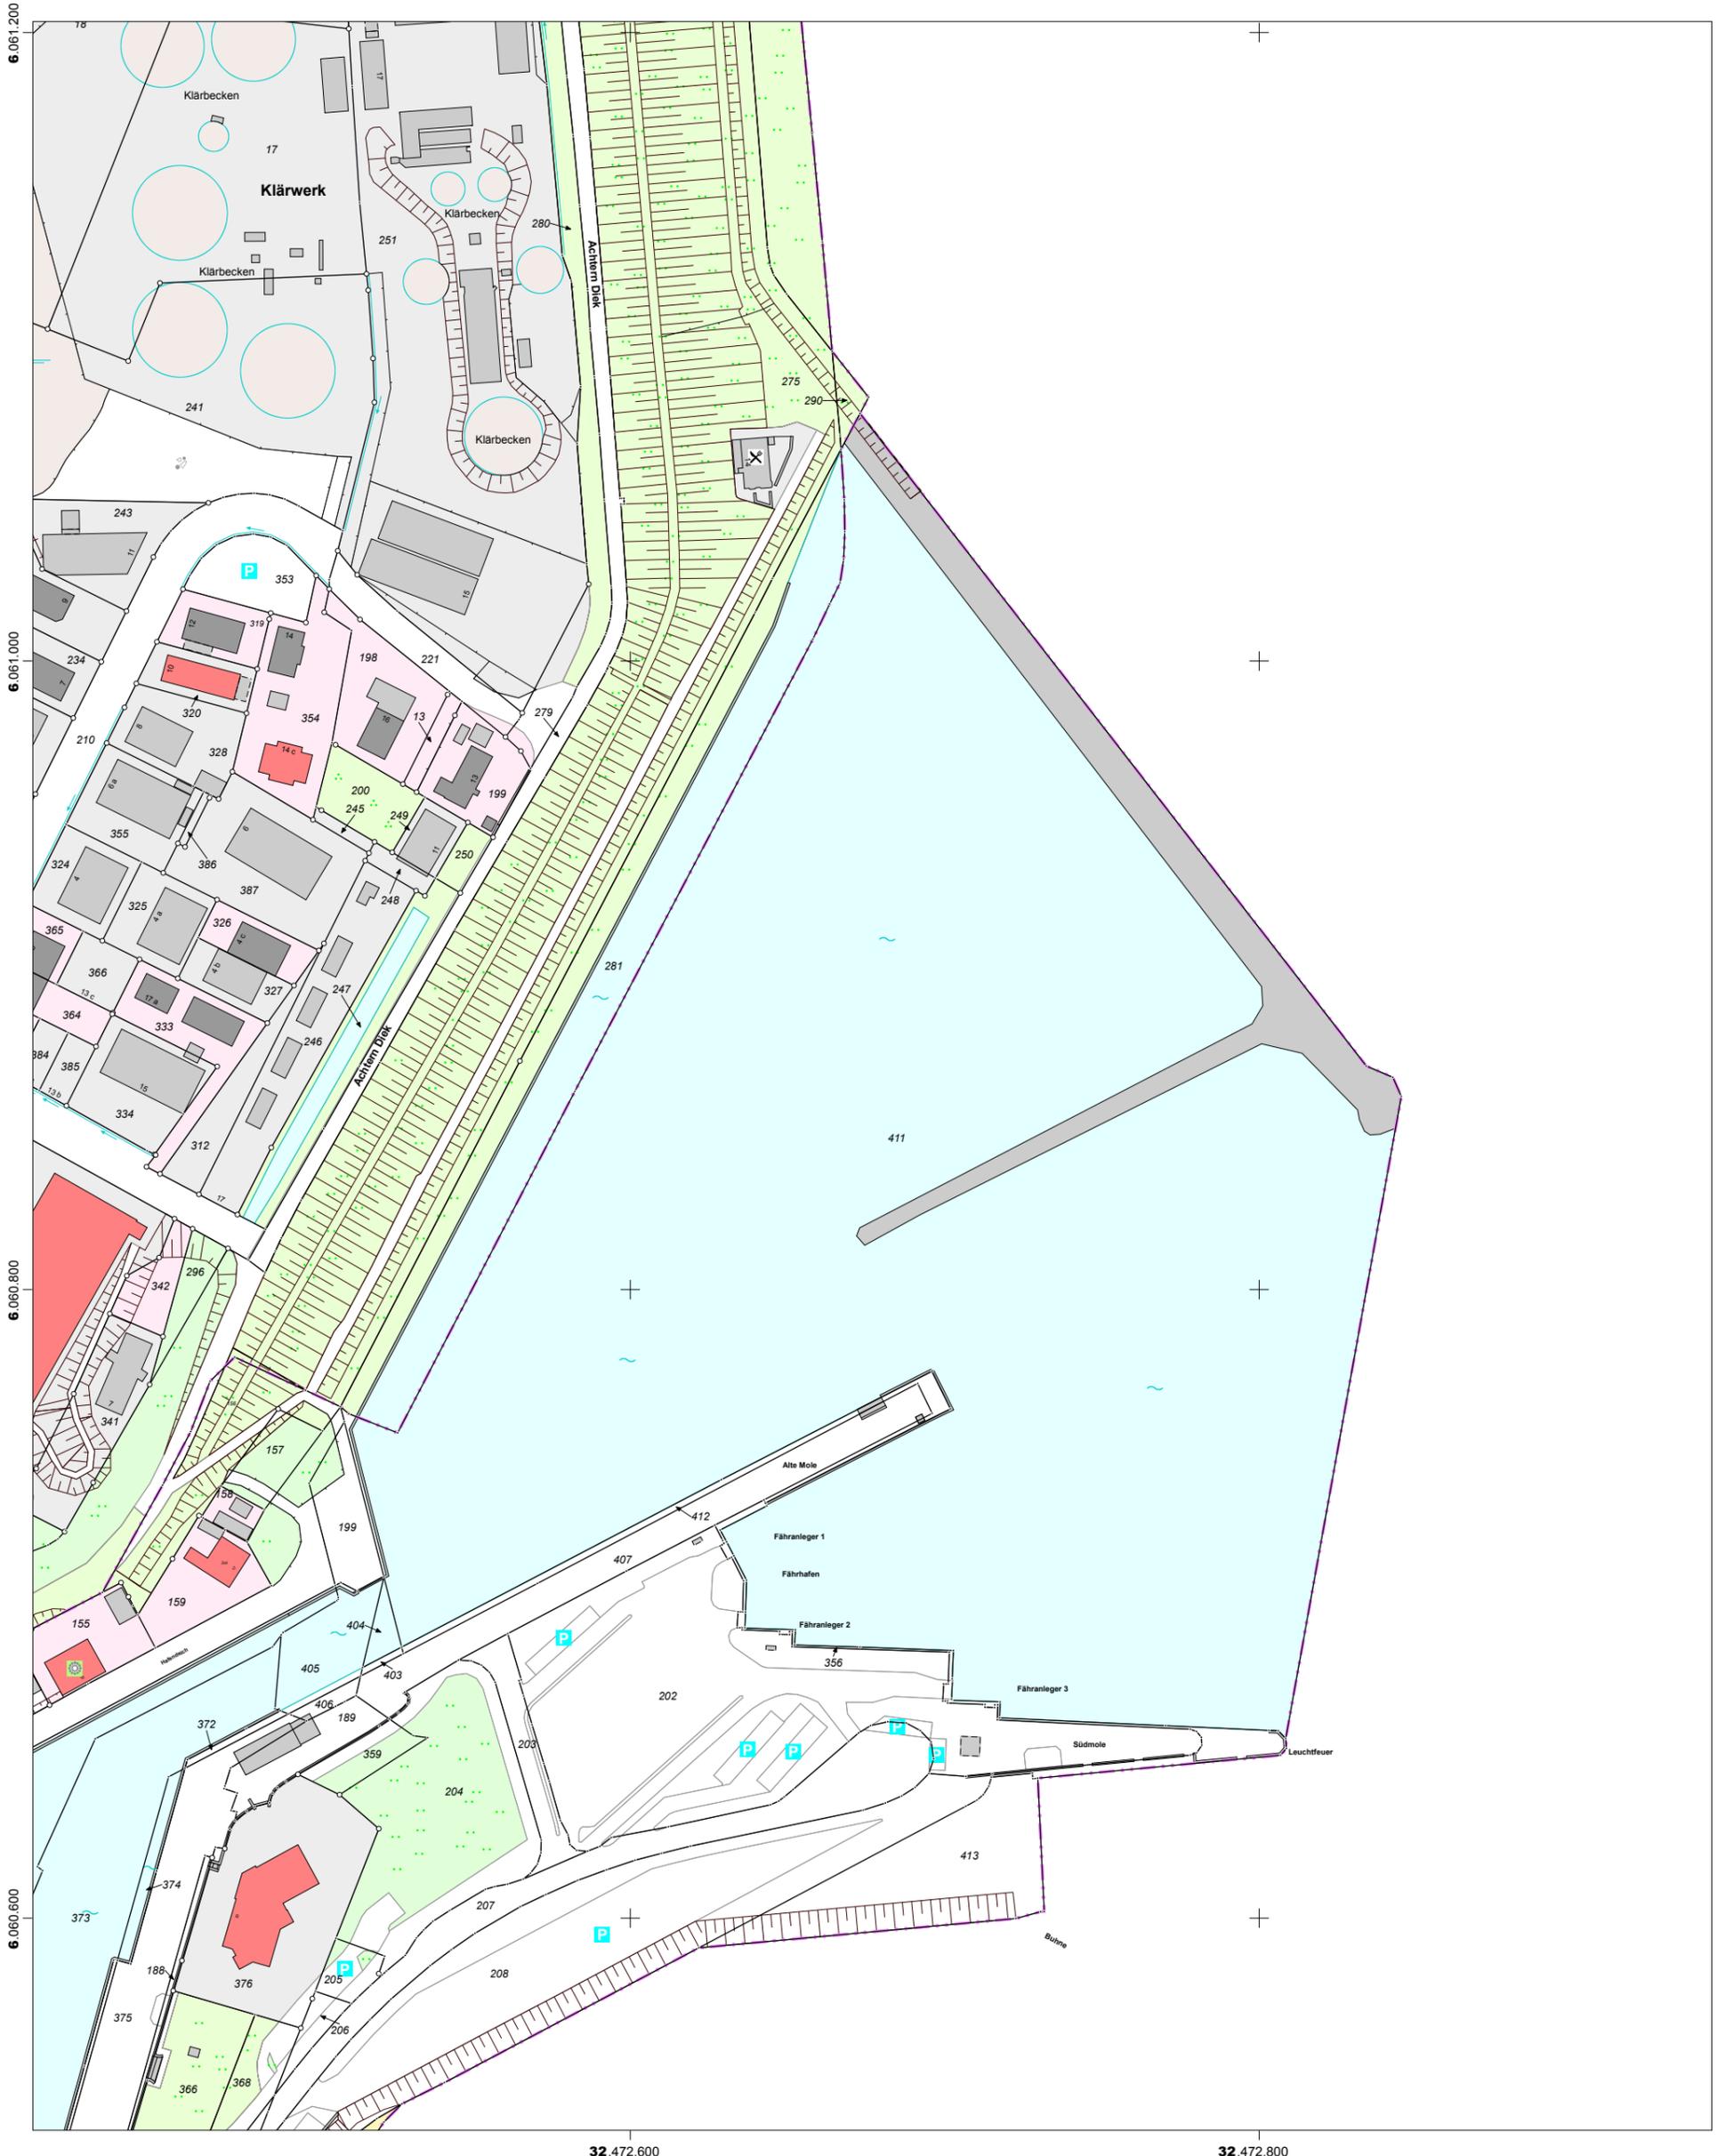

32.472.600 32.472.800

Maßstab: 1:2000 0 20 40 60 Meter

Für den Maßstab dieses Auszugs aus dem Liegenschaftskataster ist der ausgedruckte Maßstabsbalken maßgebend. Dieser Auszug ist maschinell erstellt und wird nicht unterschrieben. Vervielfältigung, Umarbeitung, Veröffentlichung und Weitergabe an Dritte nur mit Zustimmung des Landesamtes für Vermessung und Geoinformation Schleswig-Holstein oder zum eigenen Gebrauch (§9 Vermessungs- und Katastergesetz i.d.F. vom 12.05.2004, zuletzt geändert durch Verordnung vom 16.03.2015).

