


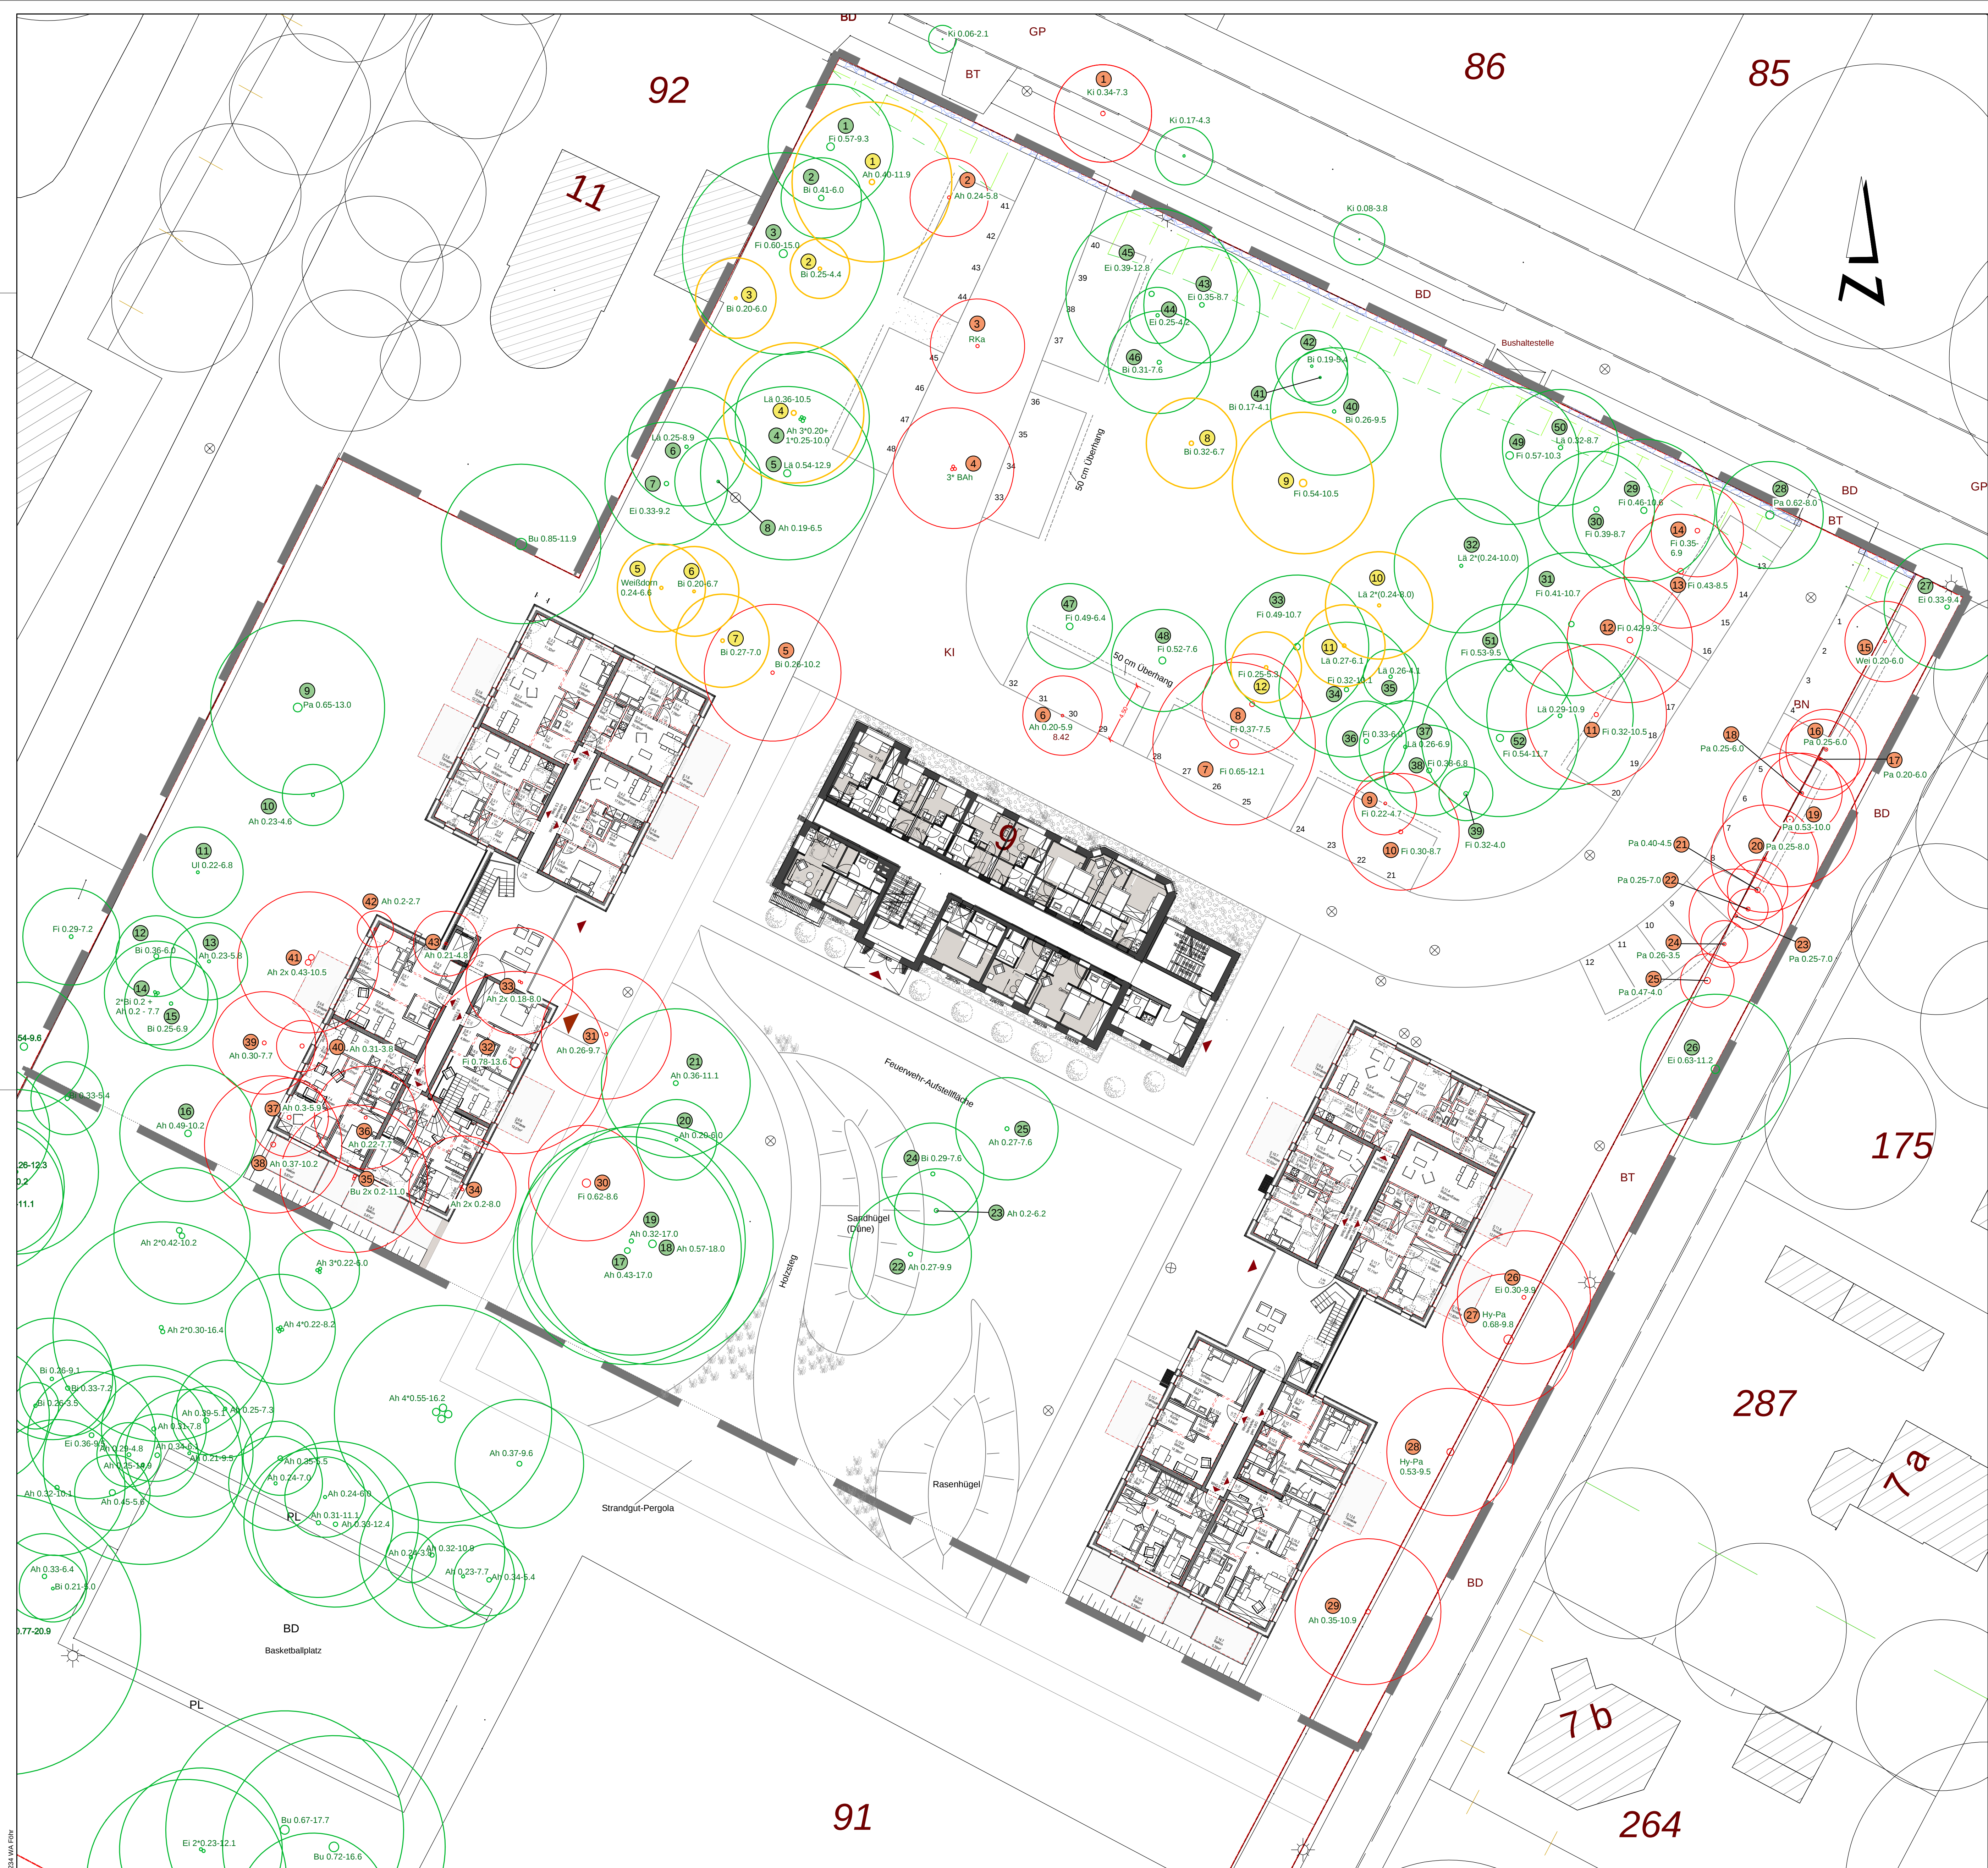

- LEGENDE
- FI 0.39-8.7 Baumbestand mit Angabe von Art, Stamm-ø und Kronen-ø in m
 - zu erhaltende Bäume
 - im Zuge der Umsetzung des Bauvorhabens zu entfernende Bäume
 - nicht erhaltenswerte Bäume
 - Grenze der Bearbeitungsfläche

- Abkürzungen der Gehölze
- | | |
|-------|---------------|
| Ah | Ahorn |
| BAh | Berg-Ahorn |
| Bi | Birne |
| Bu | Buche |
| Ei | Eiche |
| Fi | Fichte |
| Hy-Pa | Hybrid-Pappel |
| La | Lärche |
| Pa | Pappel |
| RKa | Ross-Kastanie |
| Ul | Ulm |
| Wd | Weißdorn |
| Wei | Weide |

H		
G		
F		
E		
D		
C		
B		
A		
Index	Datum	Gez. Änderungsvermerk

PLANUNGSSTUFE
Genehmigungsplanung

PLAN - NUMMER
WA Föhr Baumkataster 2018-10-05.dwg

GESCHOSS / BAUTEIL
Freianlagen

ART DER PLANUNG
Baumkataster zur 3. Änderung des Bebauungs-
planes 47b südlich 'Am Golfplatz'

DATUM
05.10.2018

GEZEICHNET
Dörbaum

GEPRÜFT

MAßSTAB
1:200

INDEX

BAUVORHABEN
Neubau einer Wohnanlage
in Wyk auf Föhr

BAUORT
25826 Wyk auf Föhr
Am Golfplatz 9

GEMARKUNG
FLUR (E)
FLURSTÜCKE(E)

FACHPLANER
BERGMANN
freiraum landschaft

Dipl.-Ing. Andreas Bergmann
31785 Hameln · 164er Ring 9
Tel. 0551 / 784 00 90 Fax 0551 / 784 00 96
post@b-land.de

ENTWURFSVERFASSER / ARCHITEKT
Siemer Kramer Architekten Ingenieure
Weidenstraße 128
22683 Hamburg
StB der Gesellschaft: Siemer Kramer GbR
Am Kasper 30, 22607 Hamburg

1 +49 40 - 73 44 565 - 40
F +49 40 - 73 44 565 - 69
info@skaooffice.de

BAUHERR
Wohnen am Südstrand GmbH
Ein Unternehmen der Lindhorst - Gruppe
Schmalhorn 13
25908 Winsen (Aller)
Tel. 05143 - 98100 Fax. 05143 - 981060

LINDHORST GRUPPE
Landschaftsplanung, Gartenbau, Bauwesen