


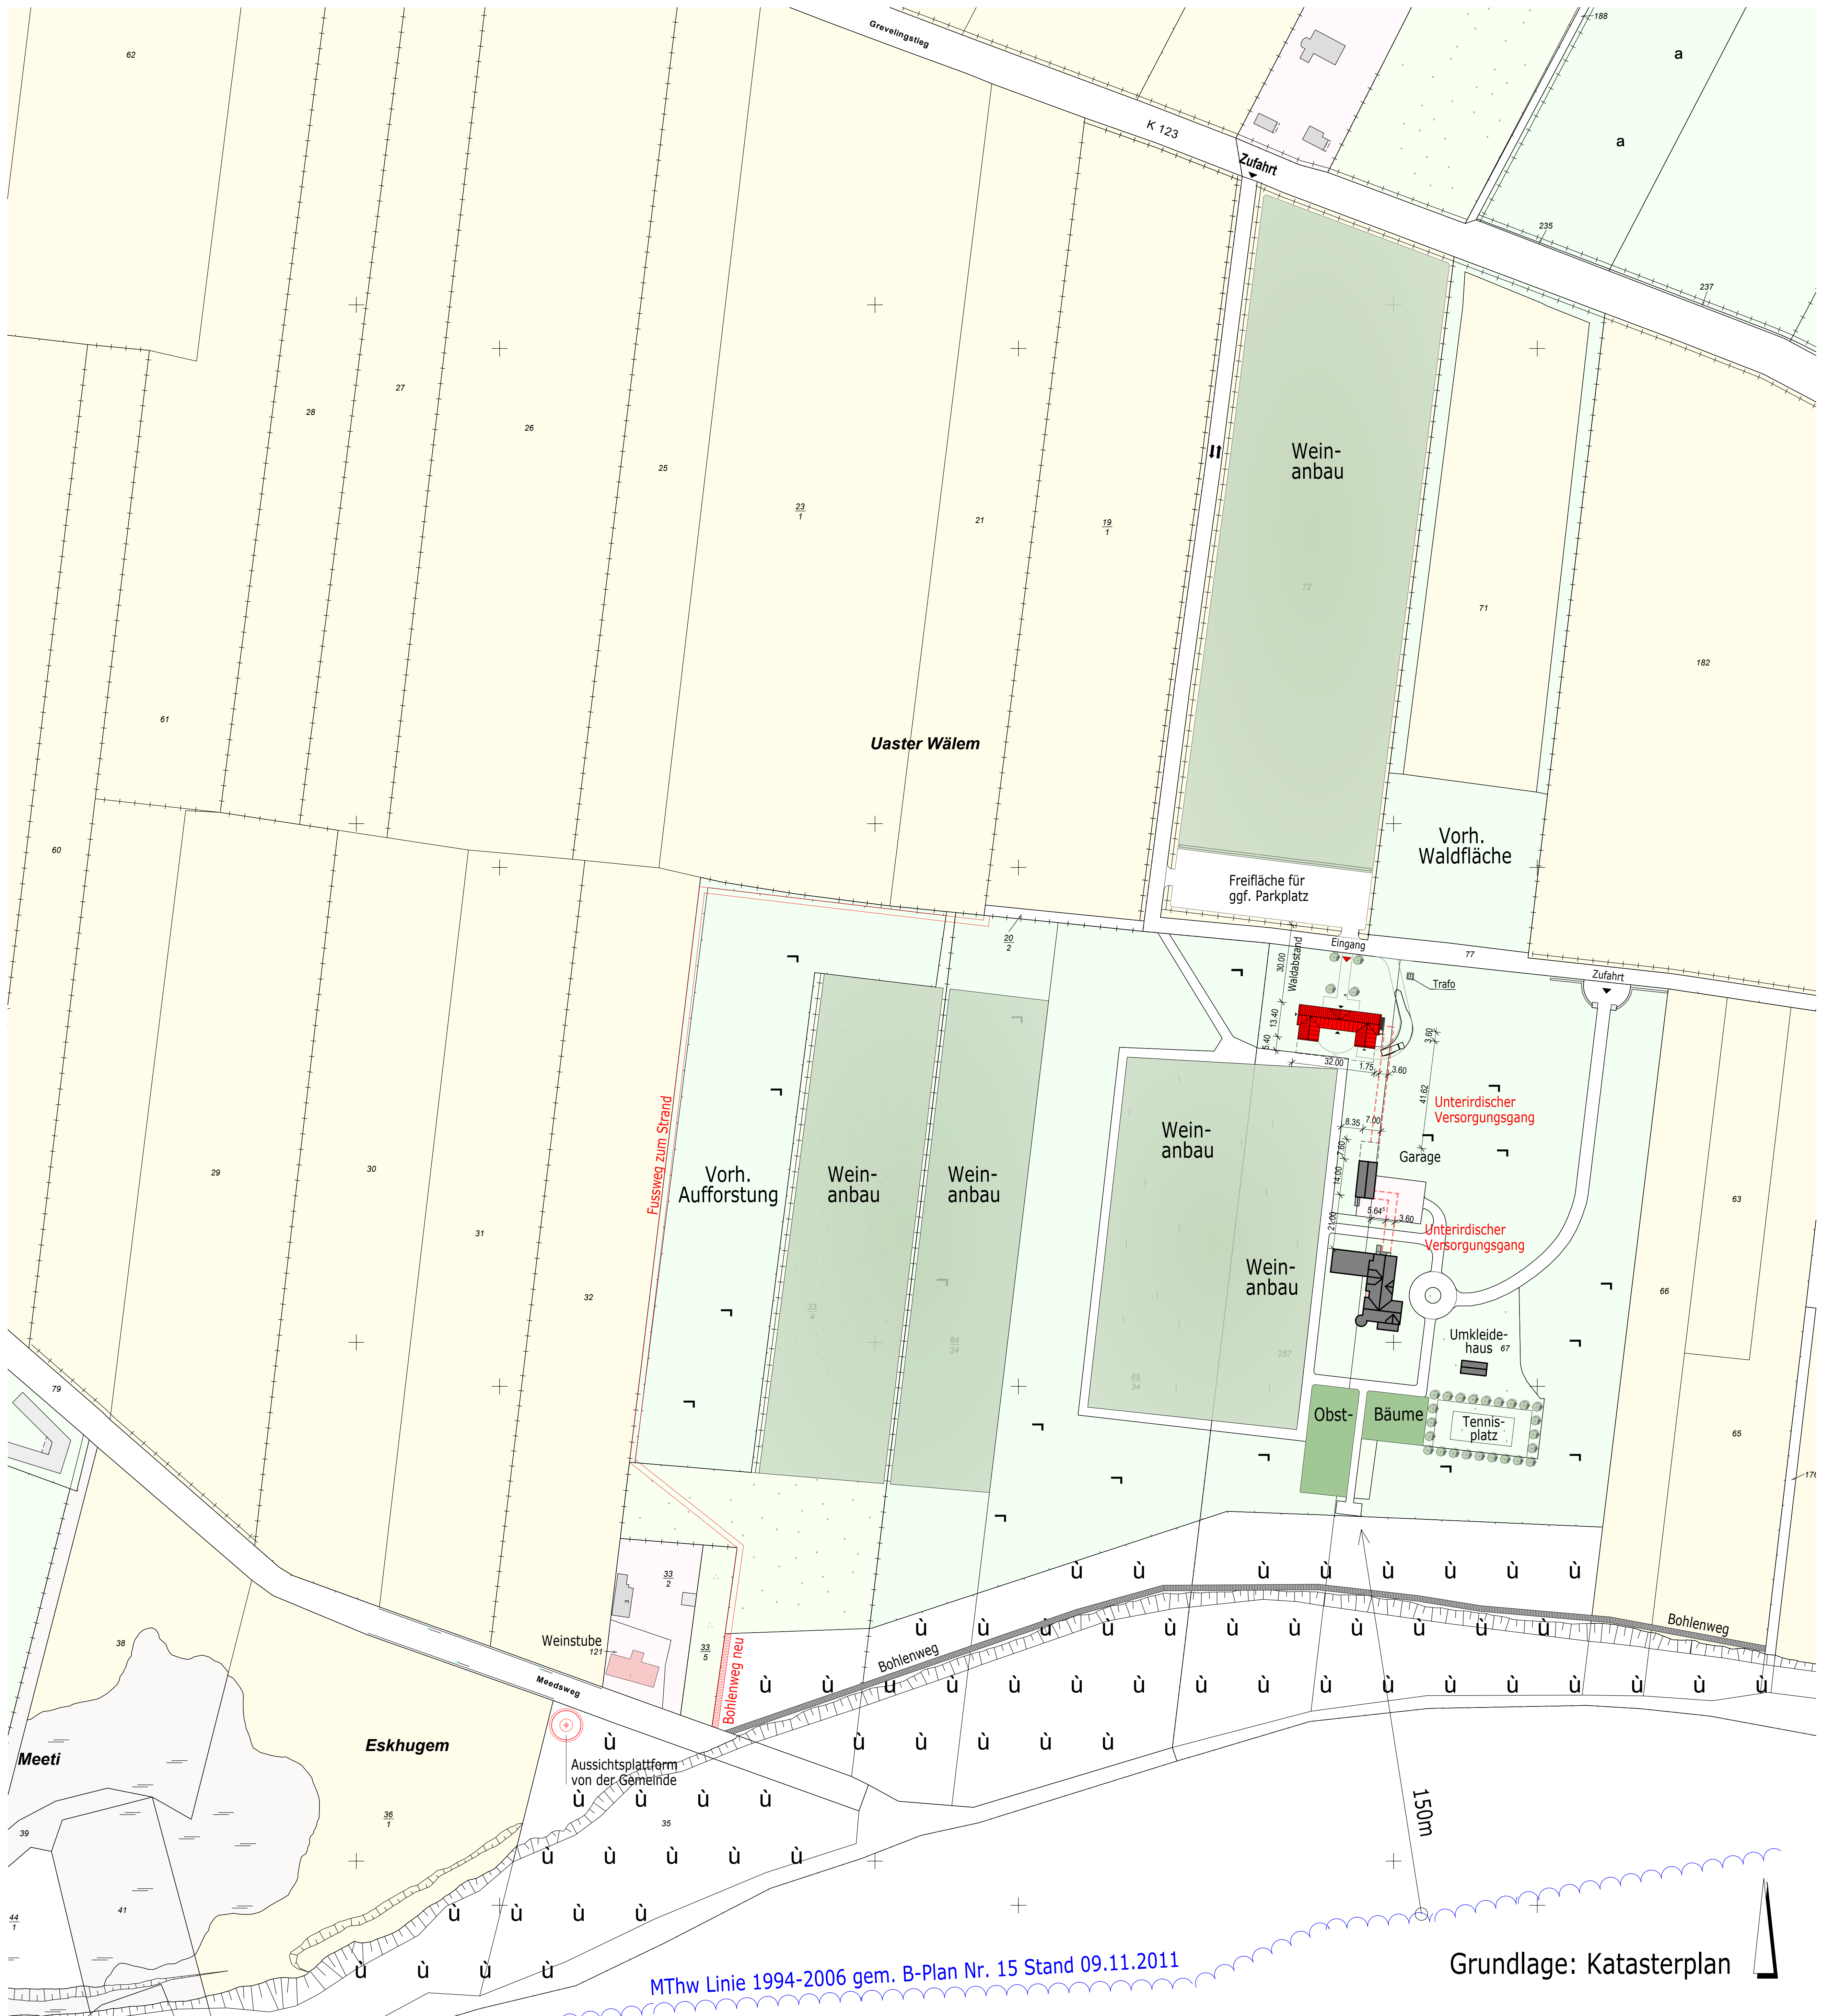

MThw Linie 1994-2006 gem. B-Plan Nr. 15 Stand 09.11.2011

Grundlage: Katasterplan